



<b>201</b>	<b>2+KK</b>	m <sup>2</sup>
Chodba		3,34
Koupelna + wc		4,10
Obytný prostor + KK		26,59
Ložnice		14,64
Užitná plocha		48,67
Celková plocha		52,64
Lodžie		5,32

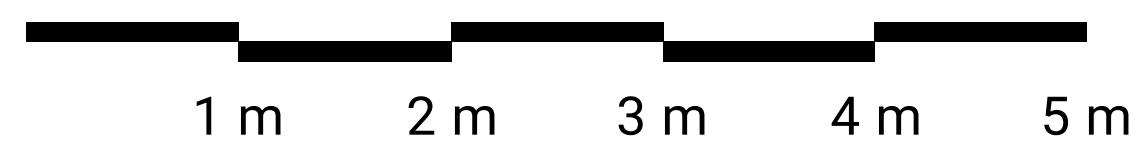

Uvedené míry jsou pouze orientační. Zařízení bytu mimo sanitárních předmětů je ilustrativní a není součástí dodávky.  
 Developer si vyhrazuje právo na změnu.  
 Celková plocha je plocha dle NV č. 366/2013

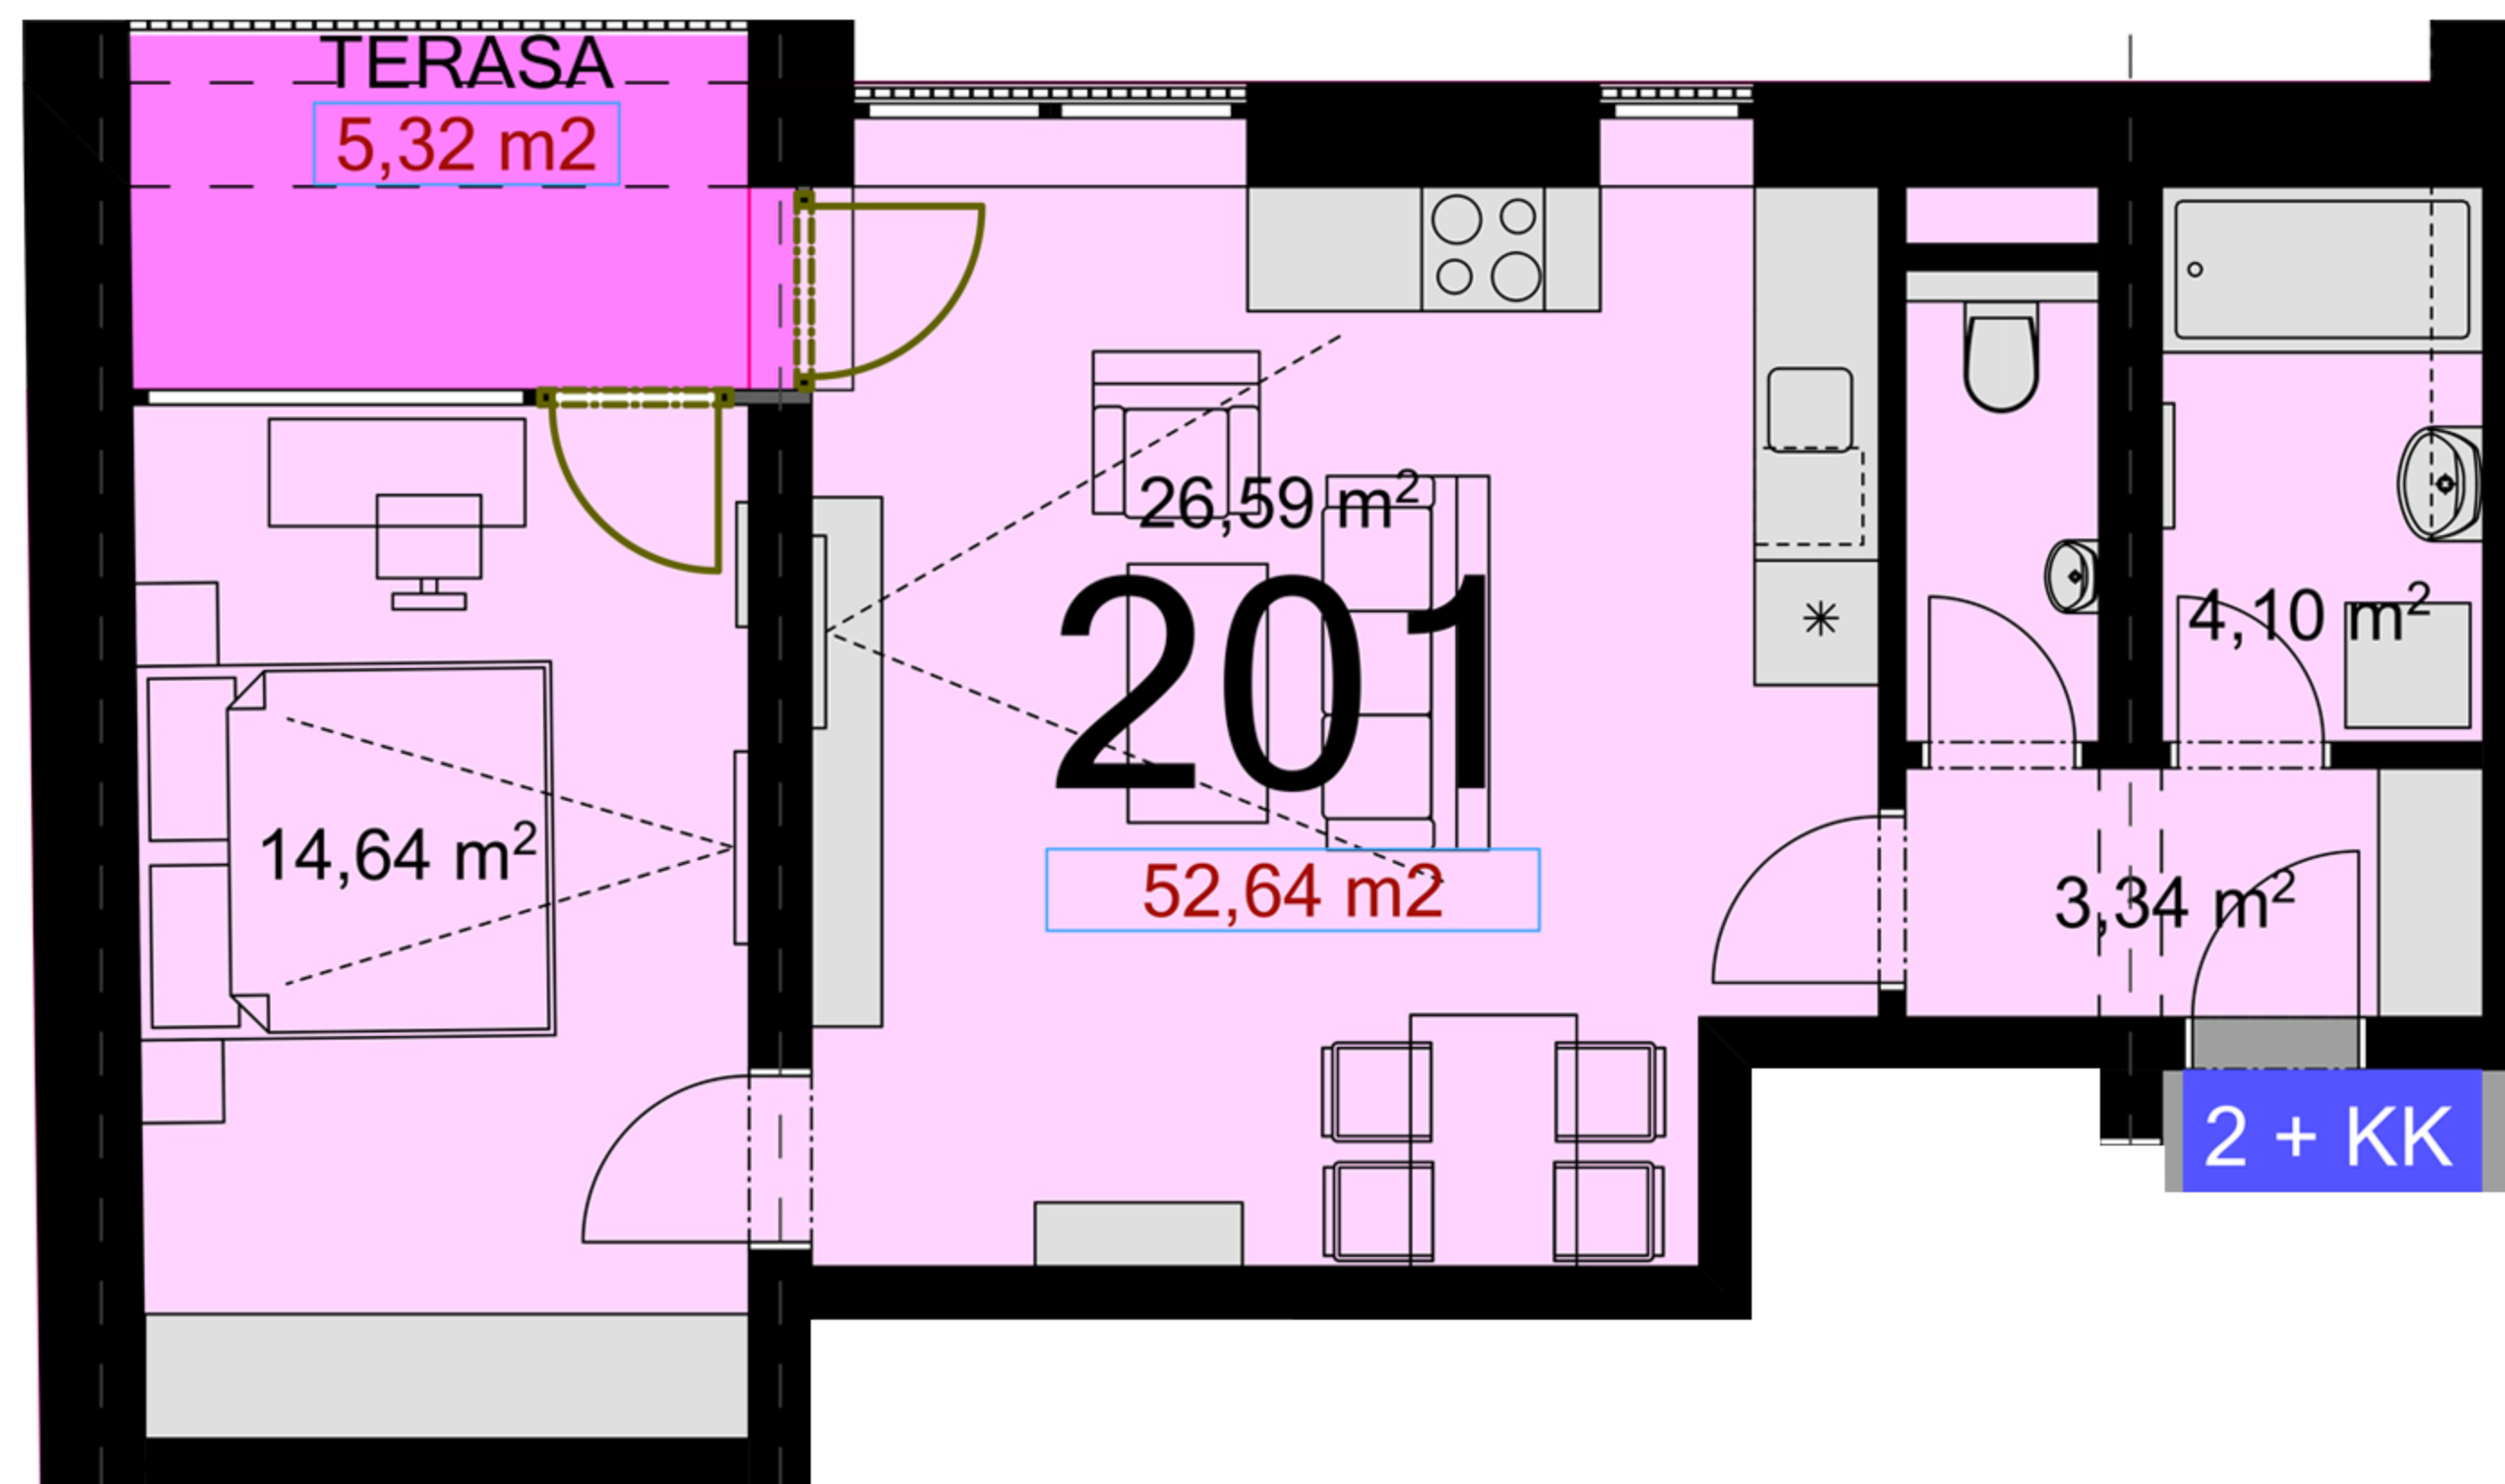