



202	3+KK	m ²
Chodba		9,5
Koupelna + wc		10,34
Obytný prostor + KK		30,43
Ložnice 1		12,99
Ložnice 2		10,34
Místnost 1		3,67
Místnost 2		1,92
Užitná plocha		73,18
Celková plocha		79,57
Lodžie		5,95

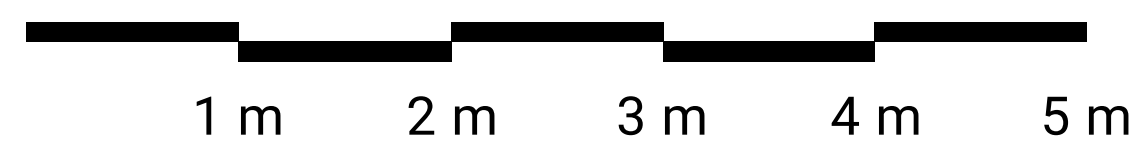

Uvedené míry jsou pouze orientační. Zařízení bytu mimo sanitárních předmětů je ilustrativní a není součástí dodávky.
 Developer si vyhrazuje právo na změnu.
 Celková plocha je plocha dle NV č. 366/2013

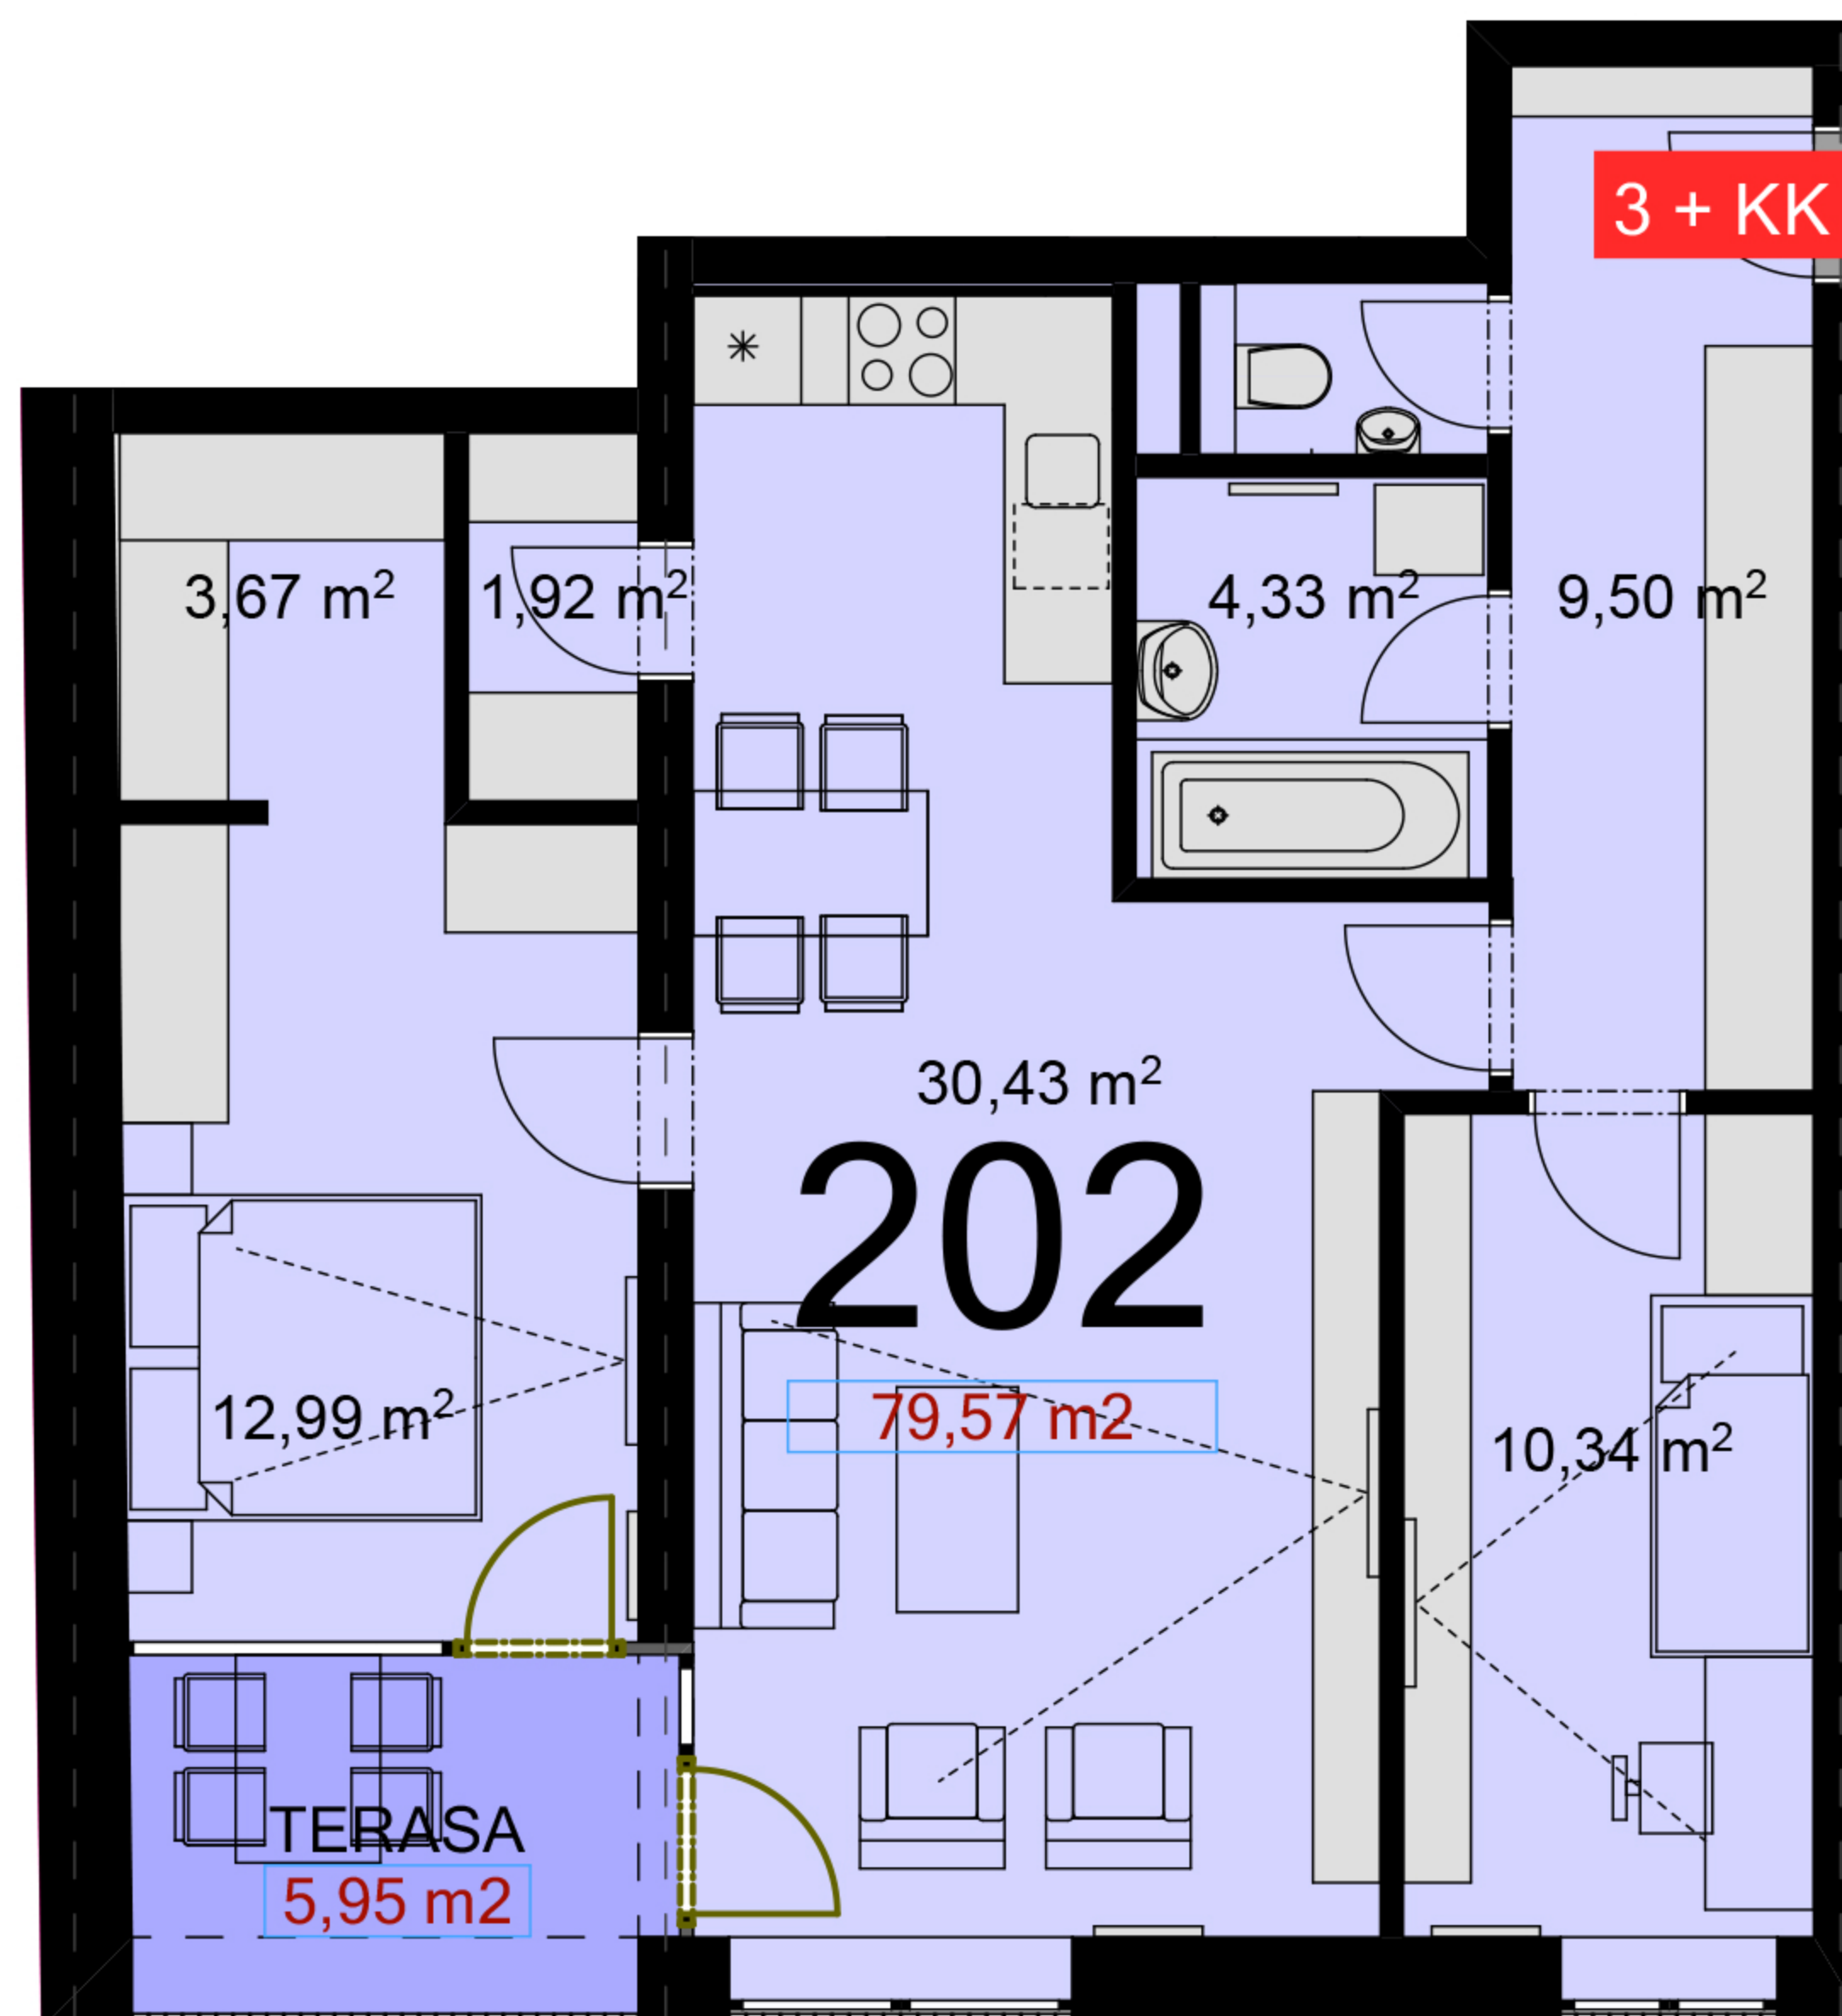