


203	2+KK	m <sup>2</sup>
Chodba		5,49
Koupelna + wc		4,42
Obytný prostor + KK		27,58
Ložnice		11,96
Užitná plocha		49,45
Celková plocha		52,21
Lodžie		3,97

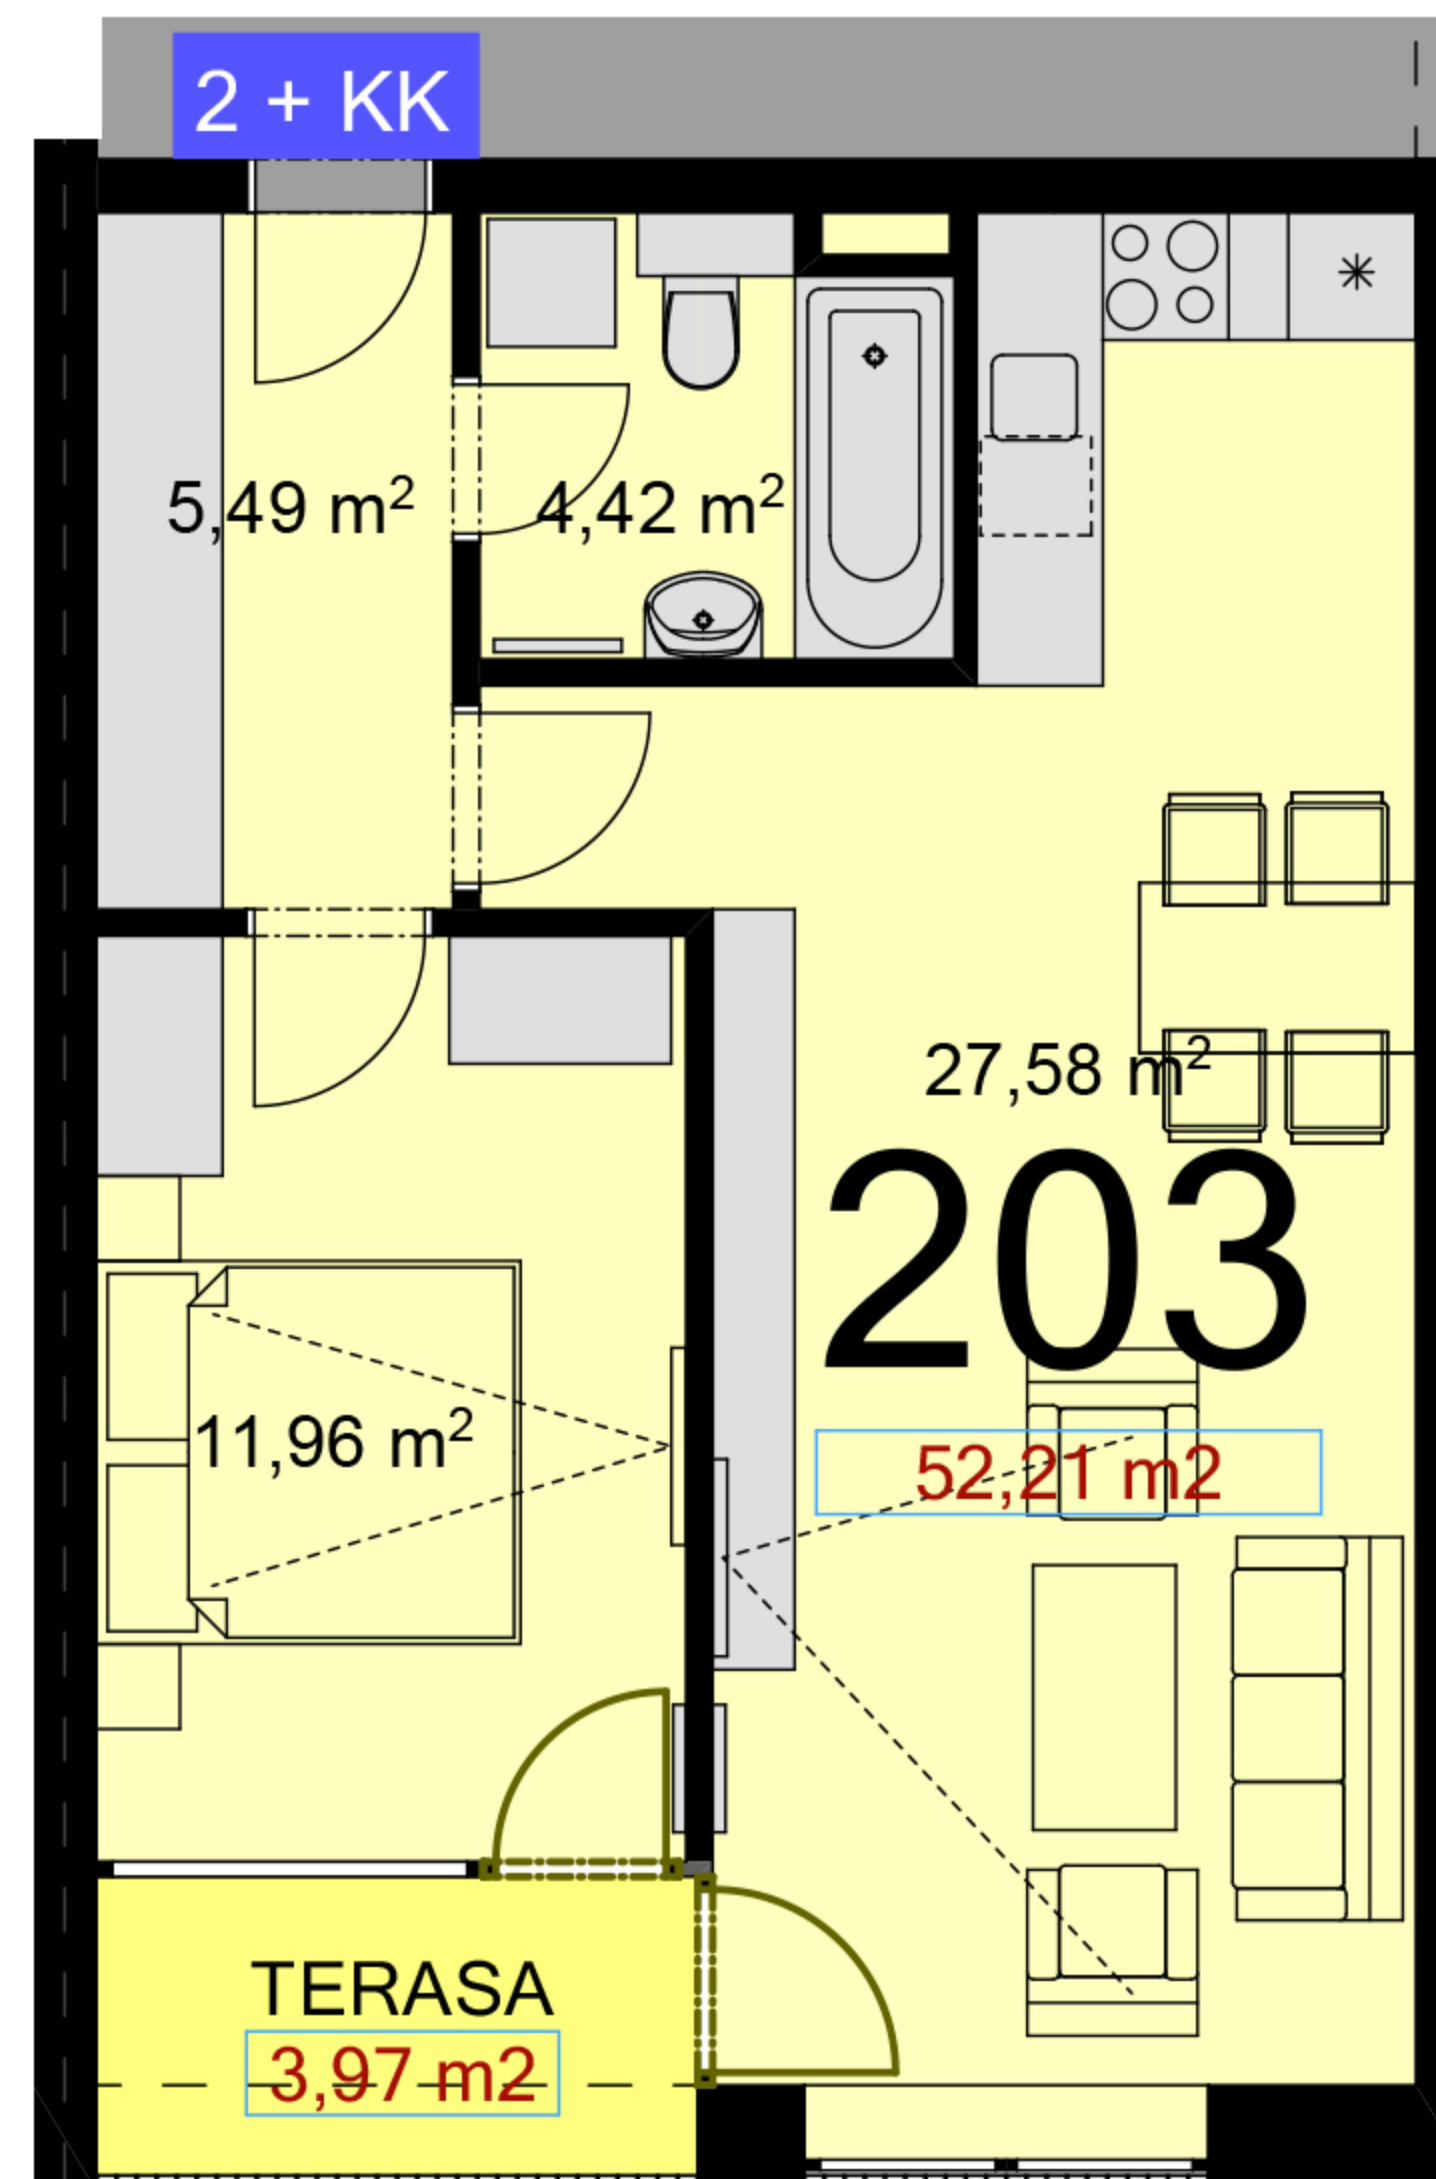

Uvedené míry jsou pouze orientační. Zařízení bytu mimo sanitárních předmětů je ilustrativní a není součástí dodávky.  
 Developer si vyhrazuje právo na změnu.  
 Celková plocha je plocha dle NV č. 366/2013

