


204	2+KK	m <sup>2</sup>
Chodba		6,04
Koupelna + wc		4,42
Obytný prostor + KK		24,75
Ložnice		13,59
Užitná plocha		48,8
Celková plocha		51,32
Lodžie		4,85

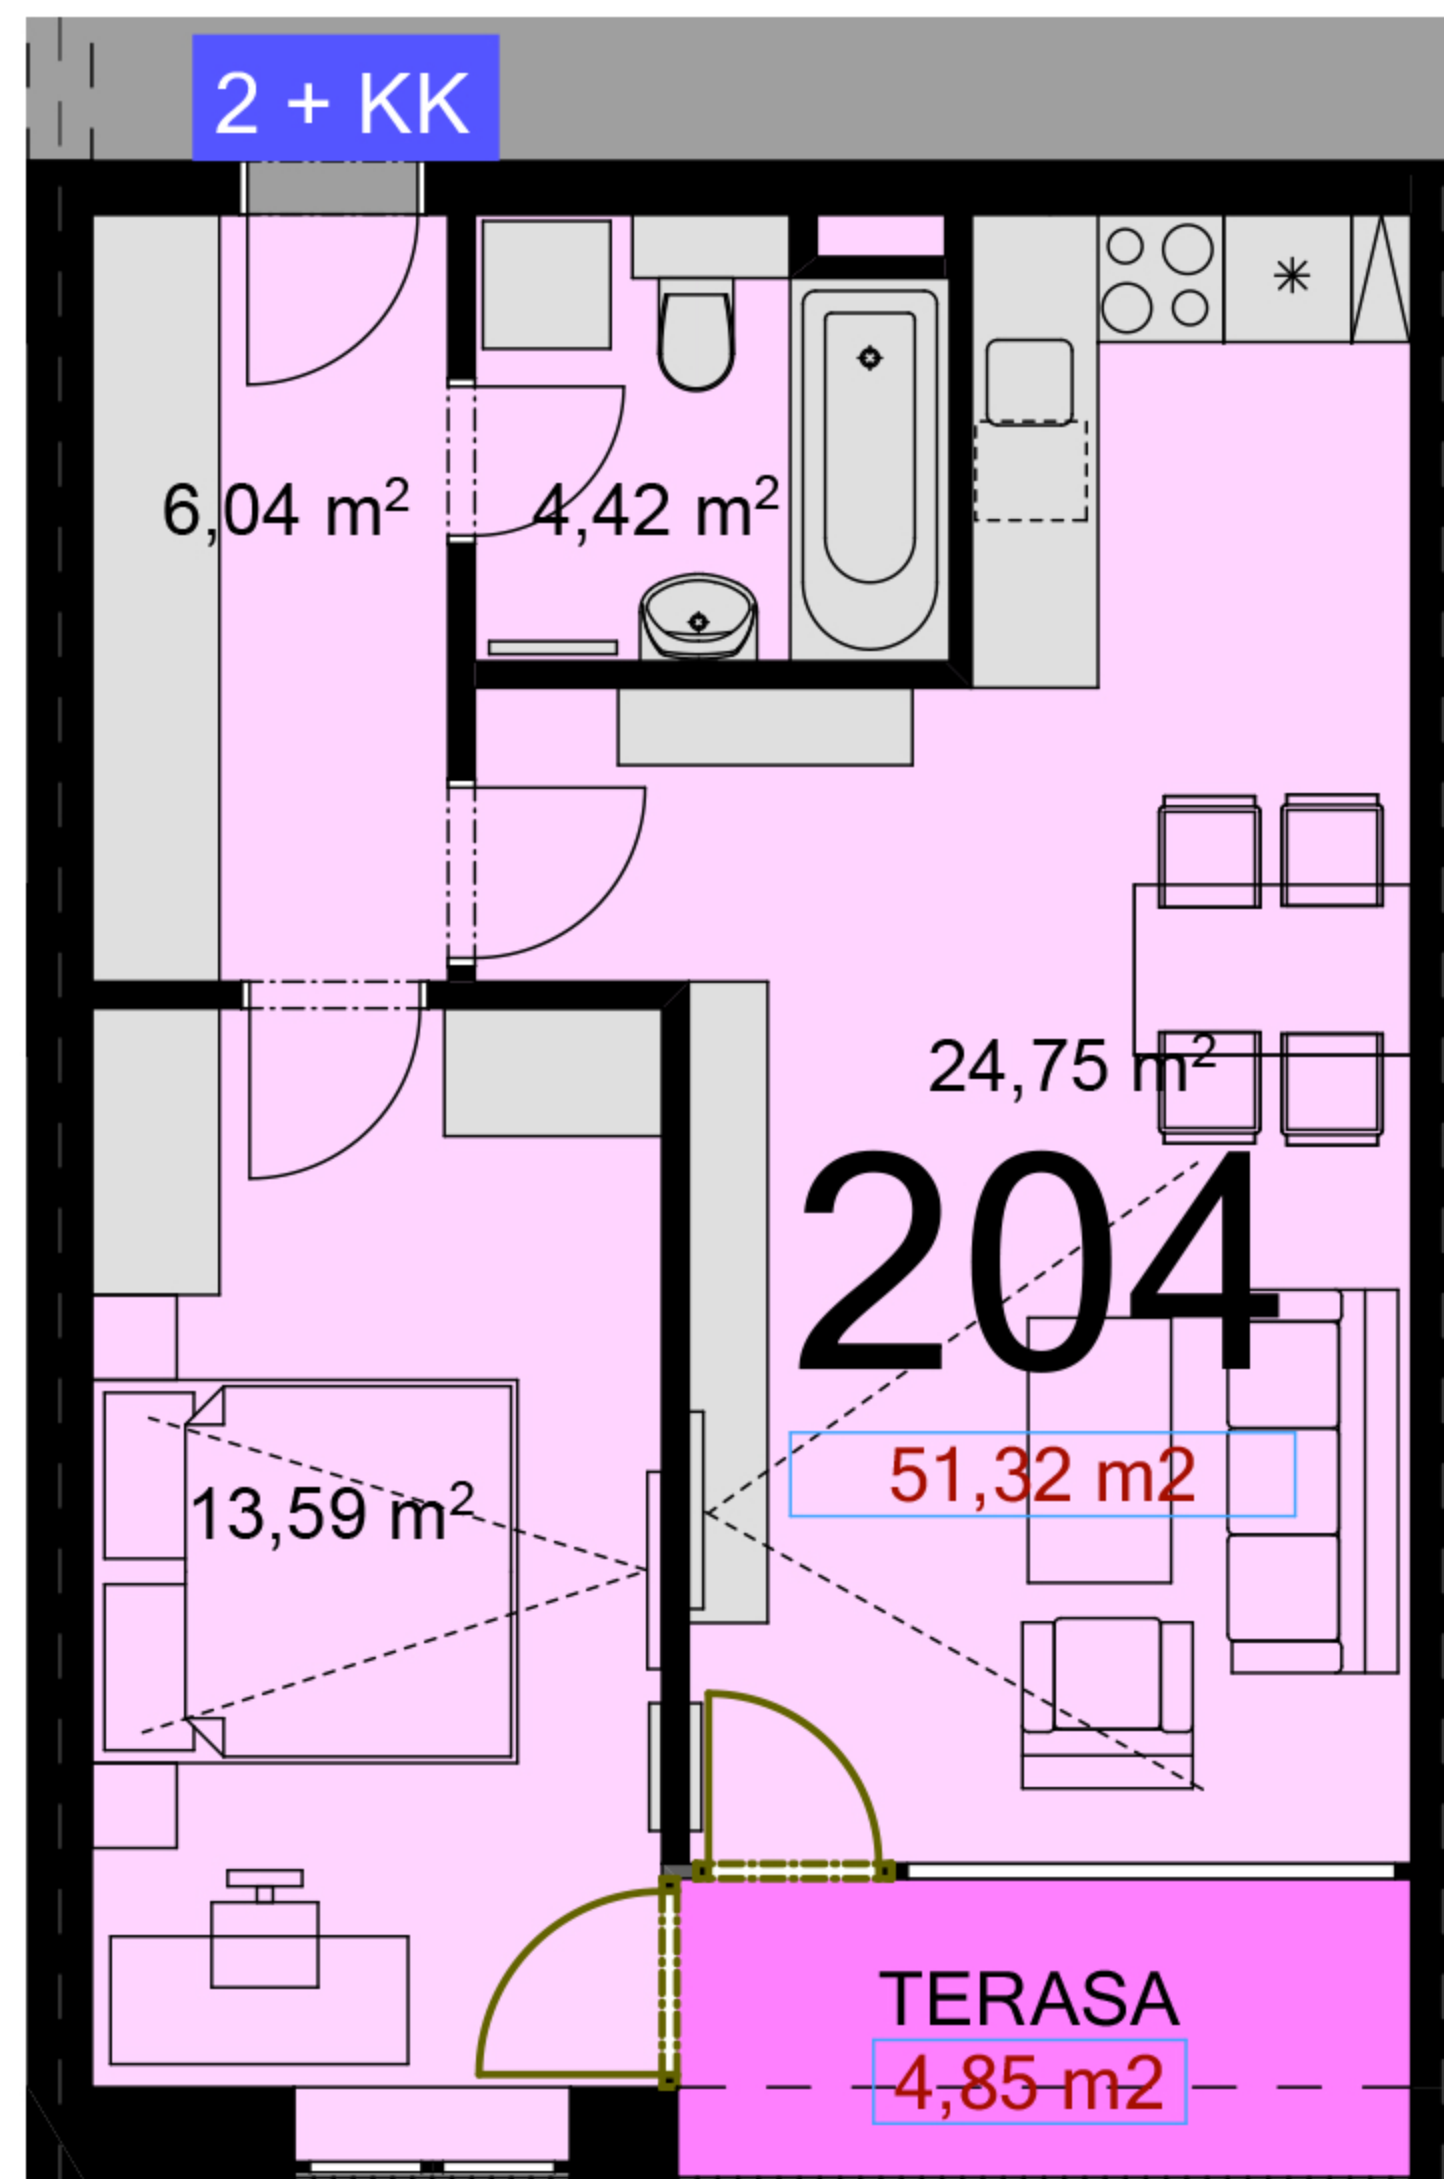

Uvedené míry jsou pouze orientační. Zařízení bytu mimo sanitárních předmětů je ilustrativní a není součástí dodávky.  
 Developer si vyhrazuje právo na změnu.  
 Celková plocha je plocha dle NV č. 366/2013

