



205	2+KK	m ²
Chodba	6,90	
Koupelna + wc	4,66	
Obytný prostor + KK	18,85	
Ložnice	11,66	
Užitná plocha	42,07	
Celková plocha	44,77	
Lodžie	6,59	

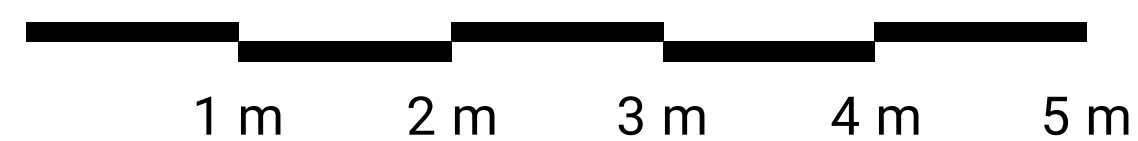

Uvedené míry jsou pouze orientační. Zařízení bytu mimo sanitárních předmětů je ilustrativní a není součástí dodávky.
 Developer si vyhrazuje právo na změnu.
 Celková plocha je plocha dle NV č. 366/2013

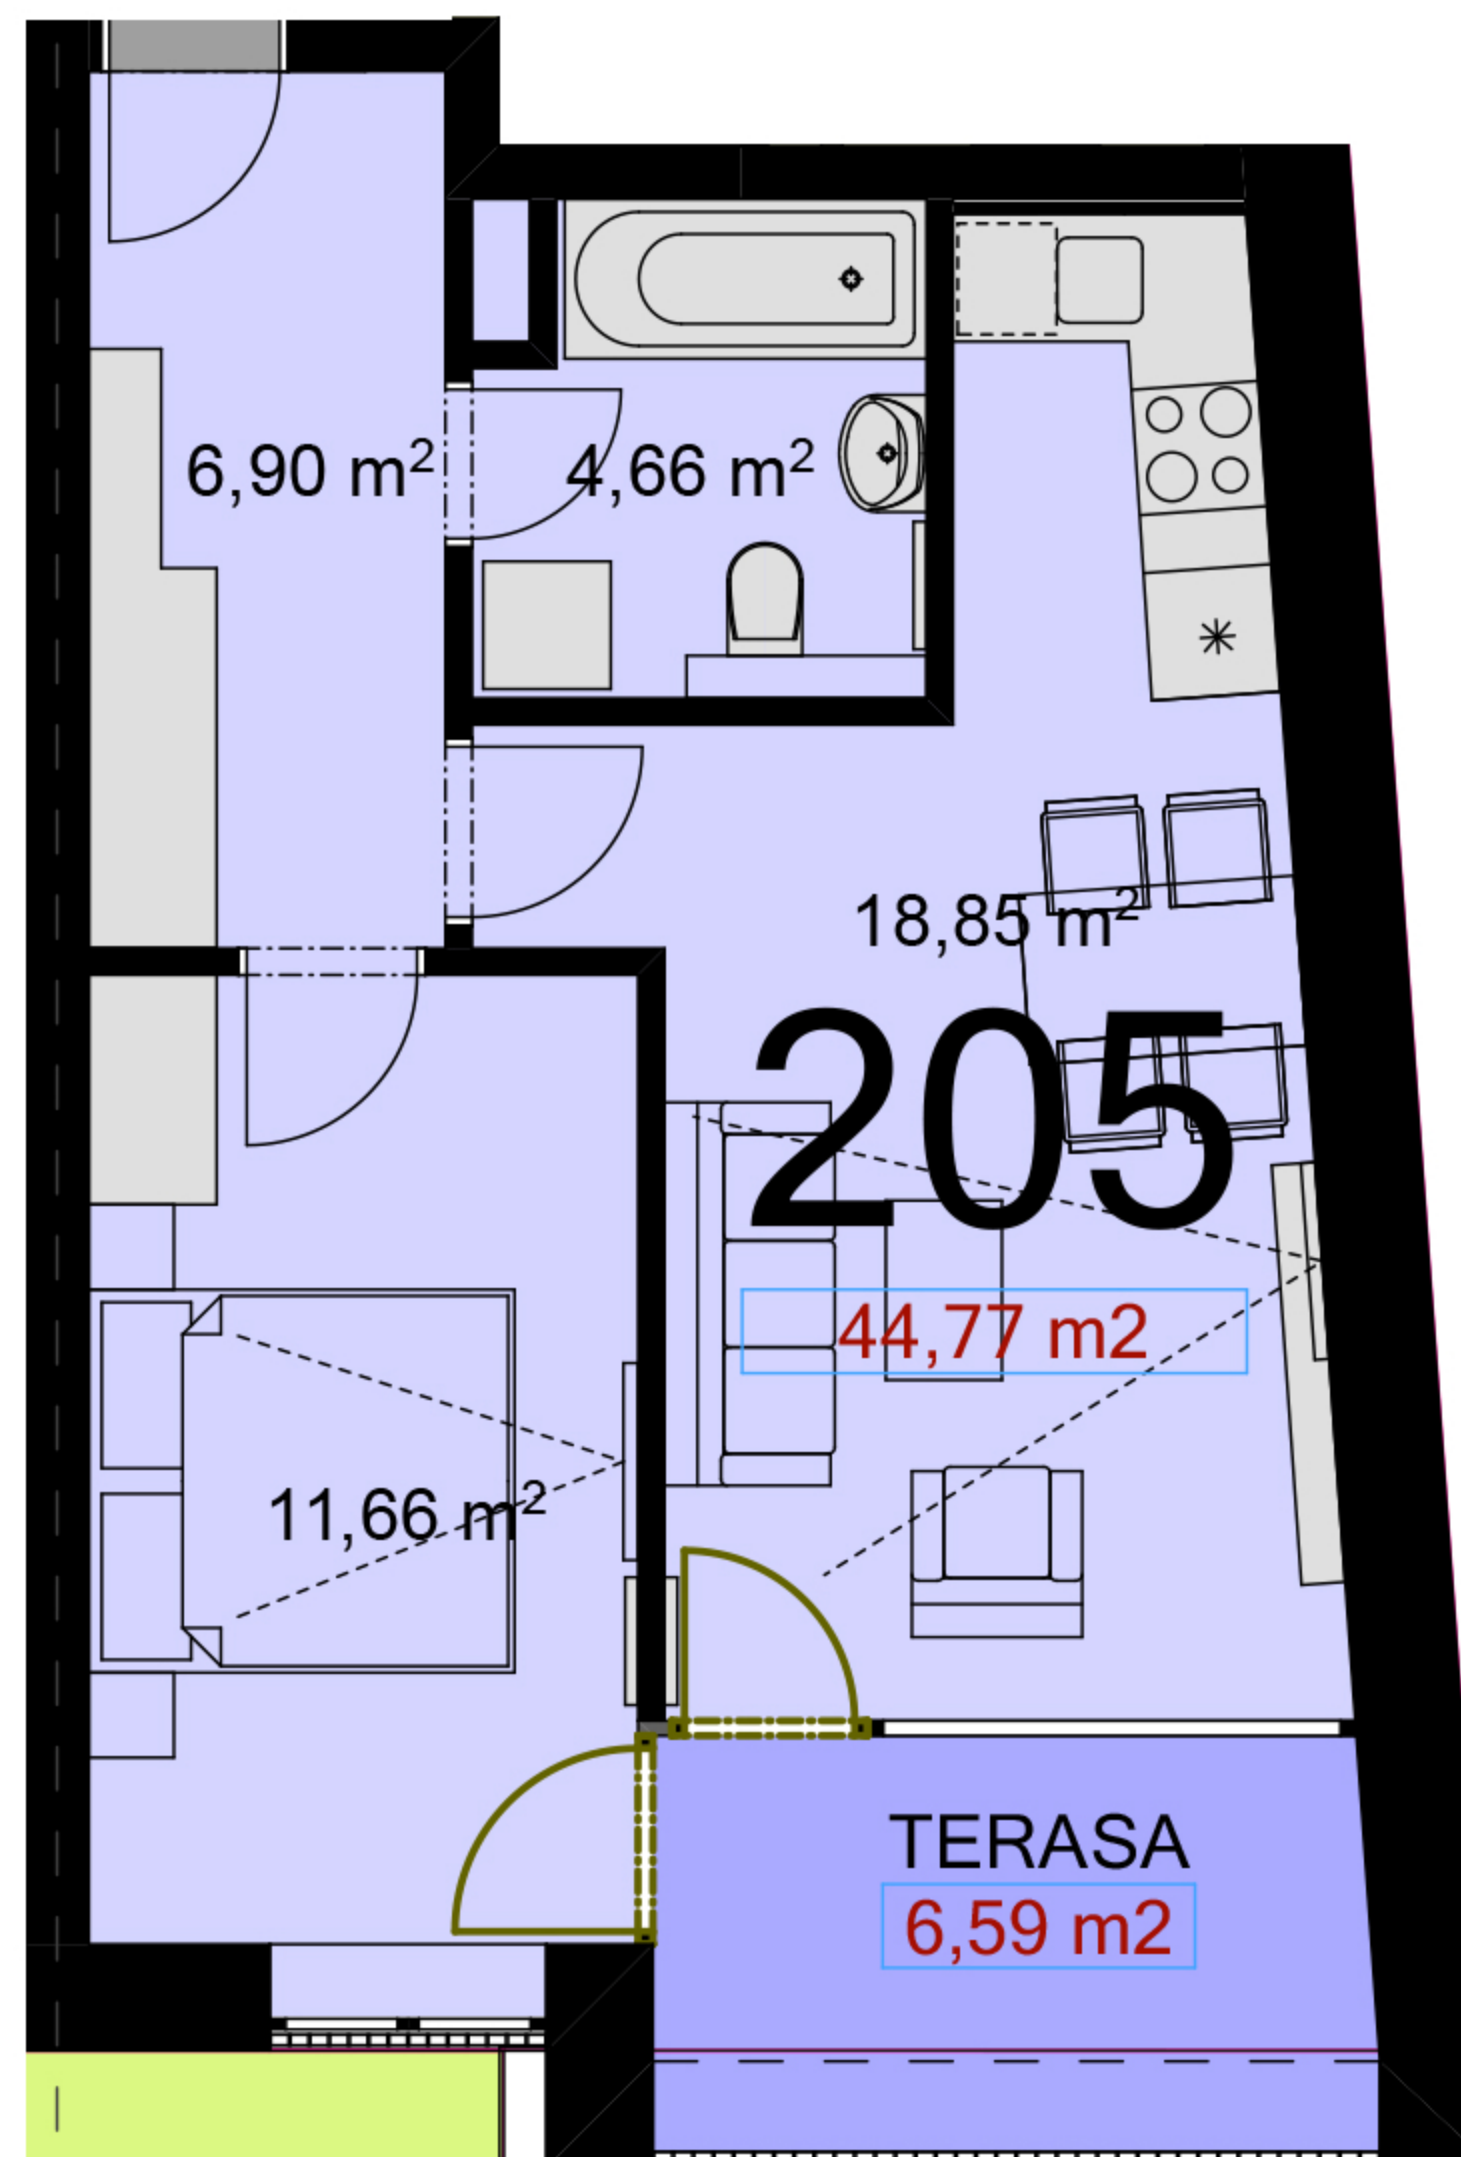