


206	1+KK	m ²
Chodba		2,8
Koupelna + wc		3,63
Obytný prostor + KK		16,90
Užitná plocha		23,33
Celková plocha		24,31
Lodžie		0,96

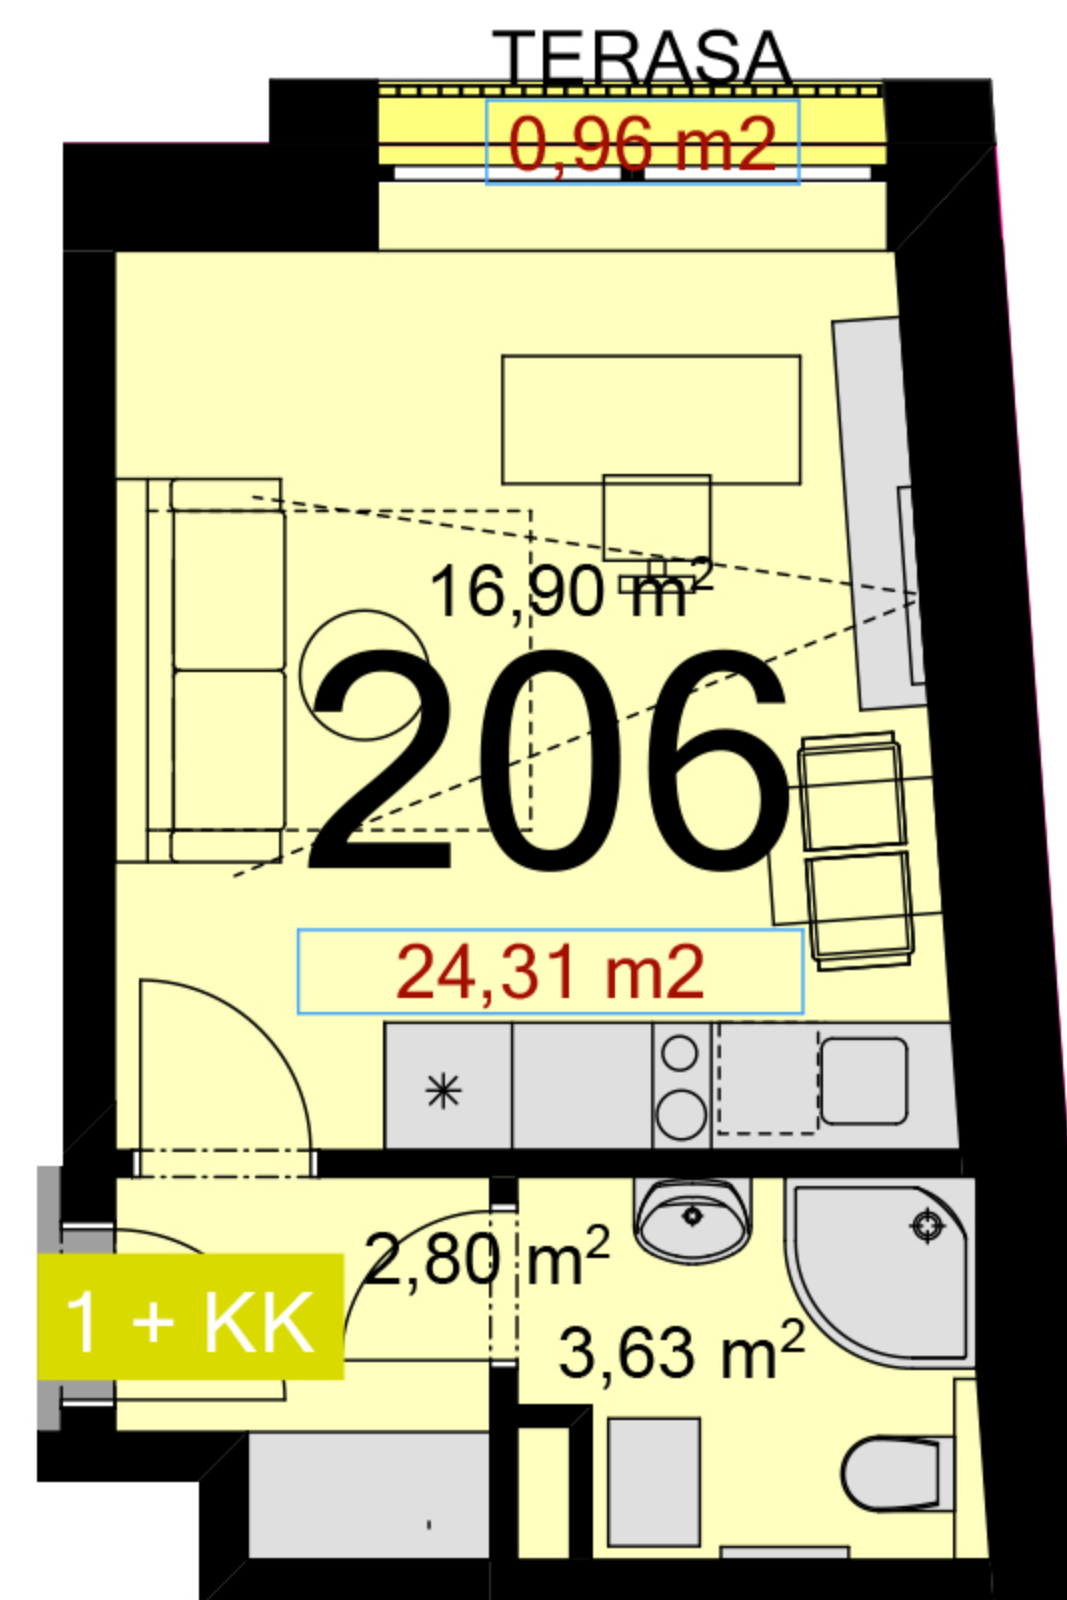

Uvedené míry jsou pouze orientační. Zařízení bytu mimo sanitárních předmětů je ilustrativní a není součástí dodávky.
 Developer si vyhrazuje právo na změnu.
 Celková plocha je plocha dle NV č. 366/2013

