

207 **1+KK** m²

Chodba 3,51



Koupelna + wc 4,7

Obytný prostor + KK 21,74

Užitná plocha 29,95

Celková plocha 31,26

Lodžie 1,49

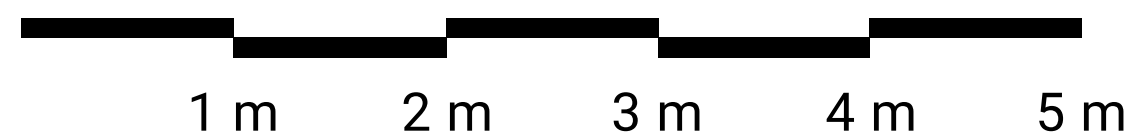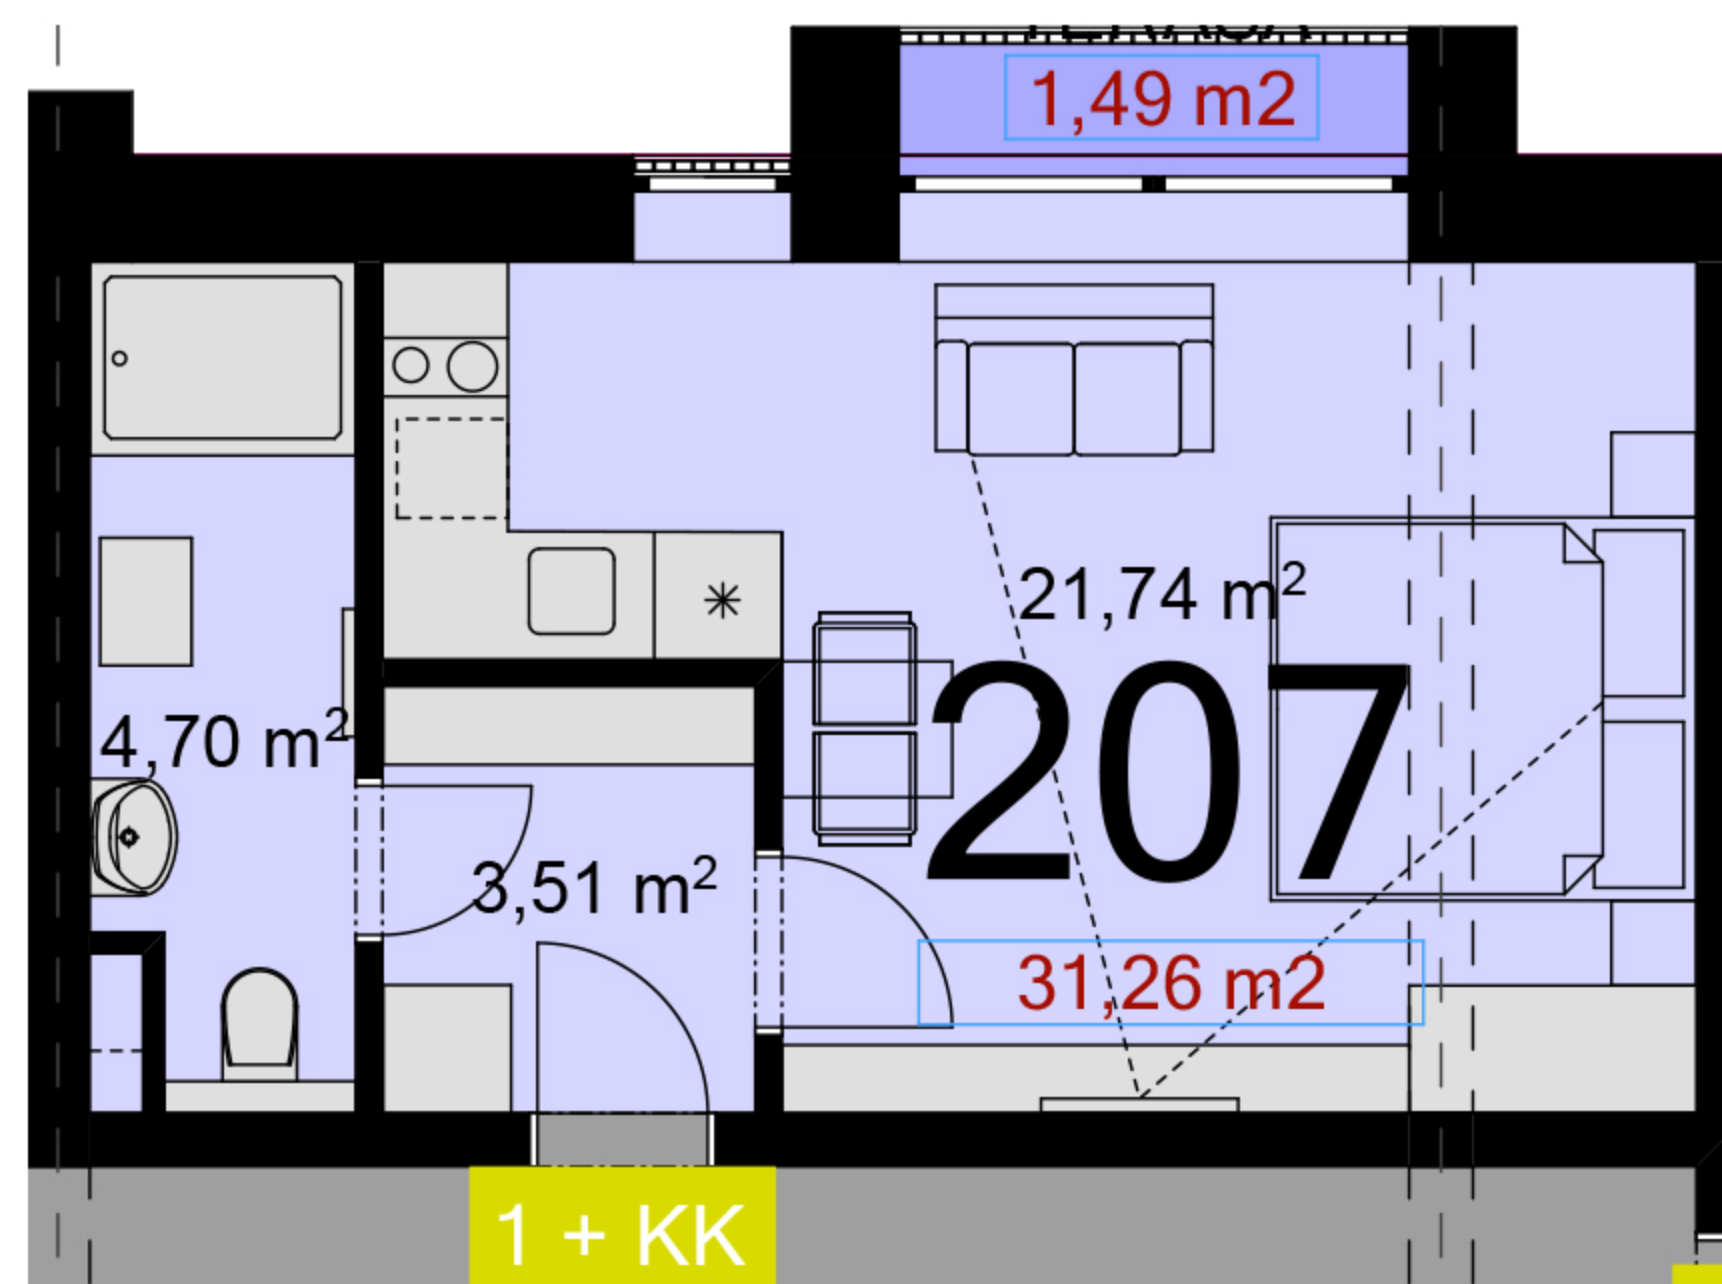

Uvedené míry jsou pouze orientační. Zařízení bytu mimo sanitárních předmětu je ilustrativní a není součástí dodávky.
Developer si vyhrazuje právo na změnu.
Celková plocha je plocha dle NV č. 366/2013

