



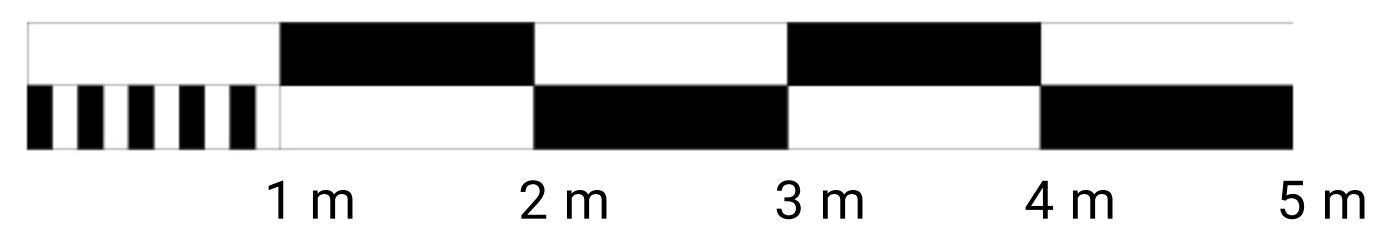

<b>211</b>	<b>2+KK</b>	m <sup>2</sup>
Chodba		4,84
Koupelna + wc		5,02
Obytný prostor + KK		24,07
Ložnice		14,31
Užitná plocha		48,24
Celková plocha		51,2
Lodžie		4,6

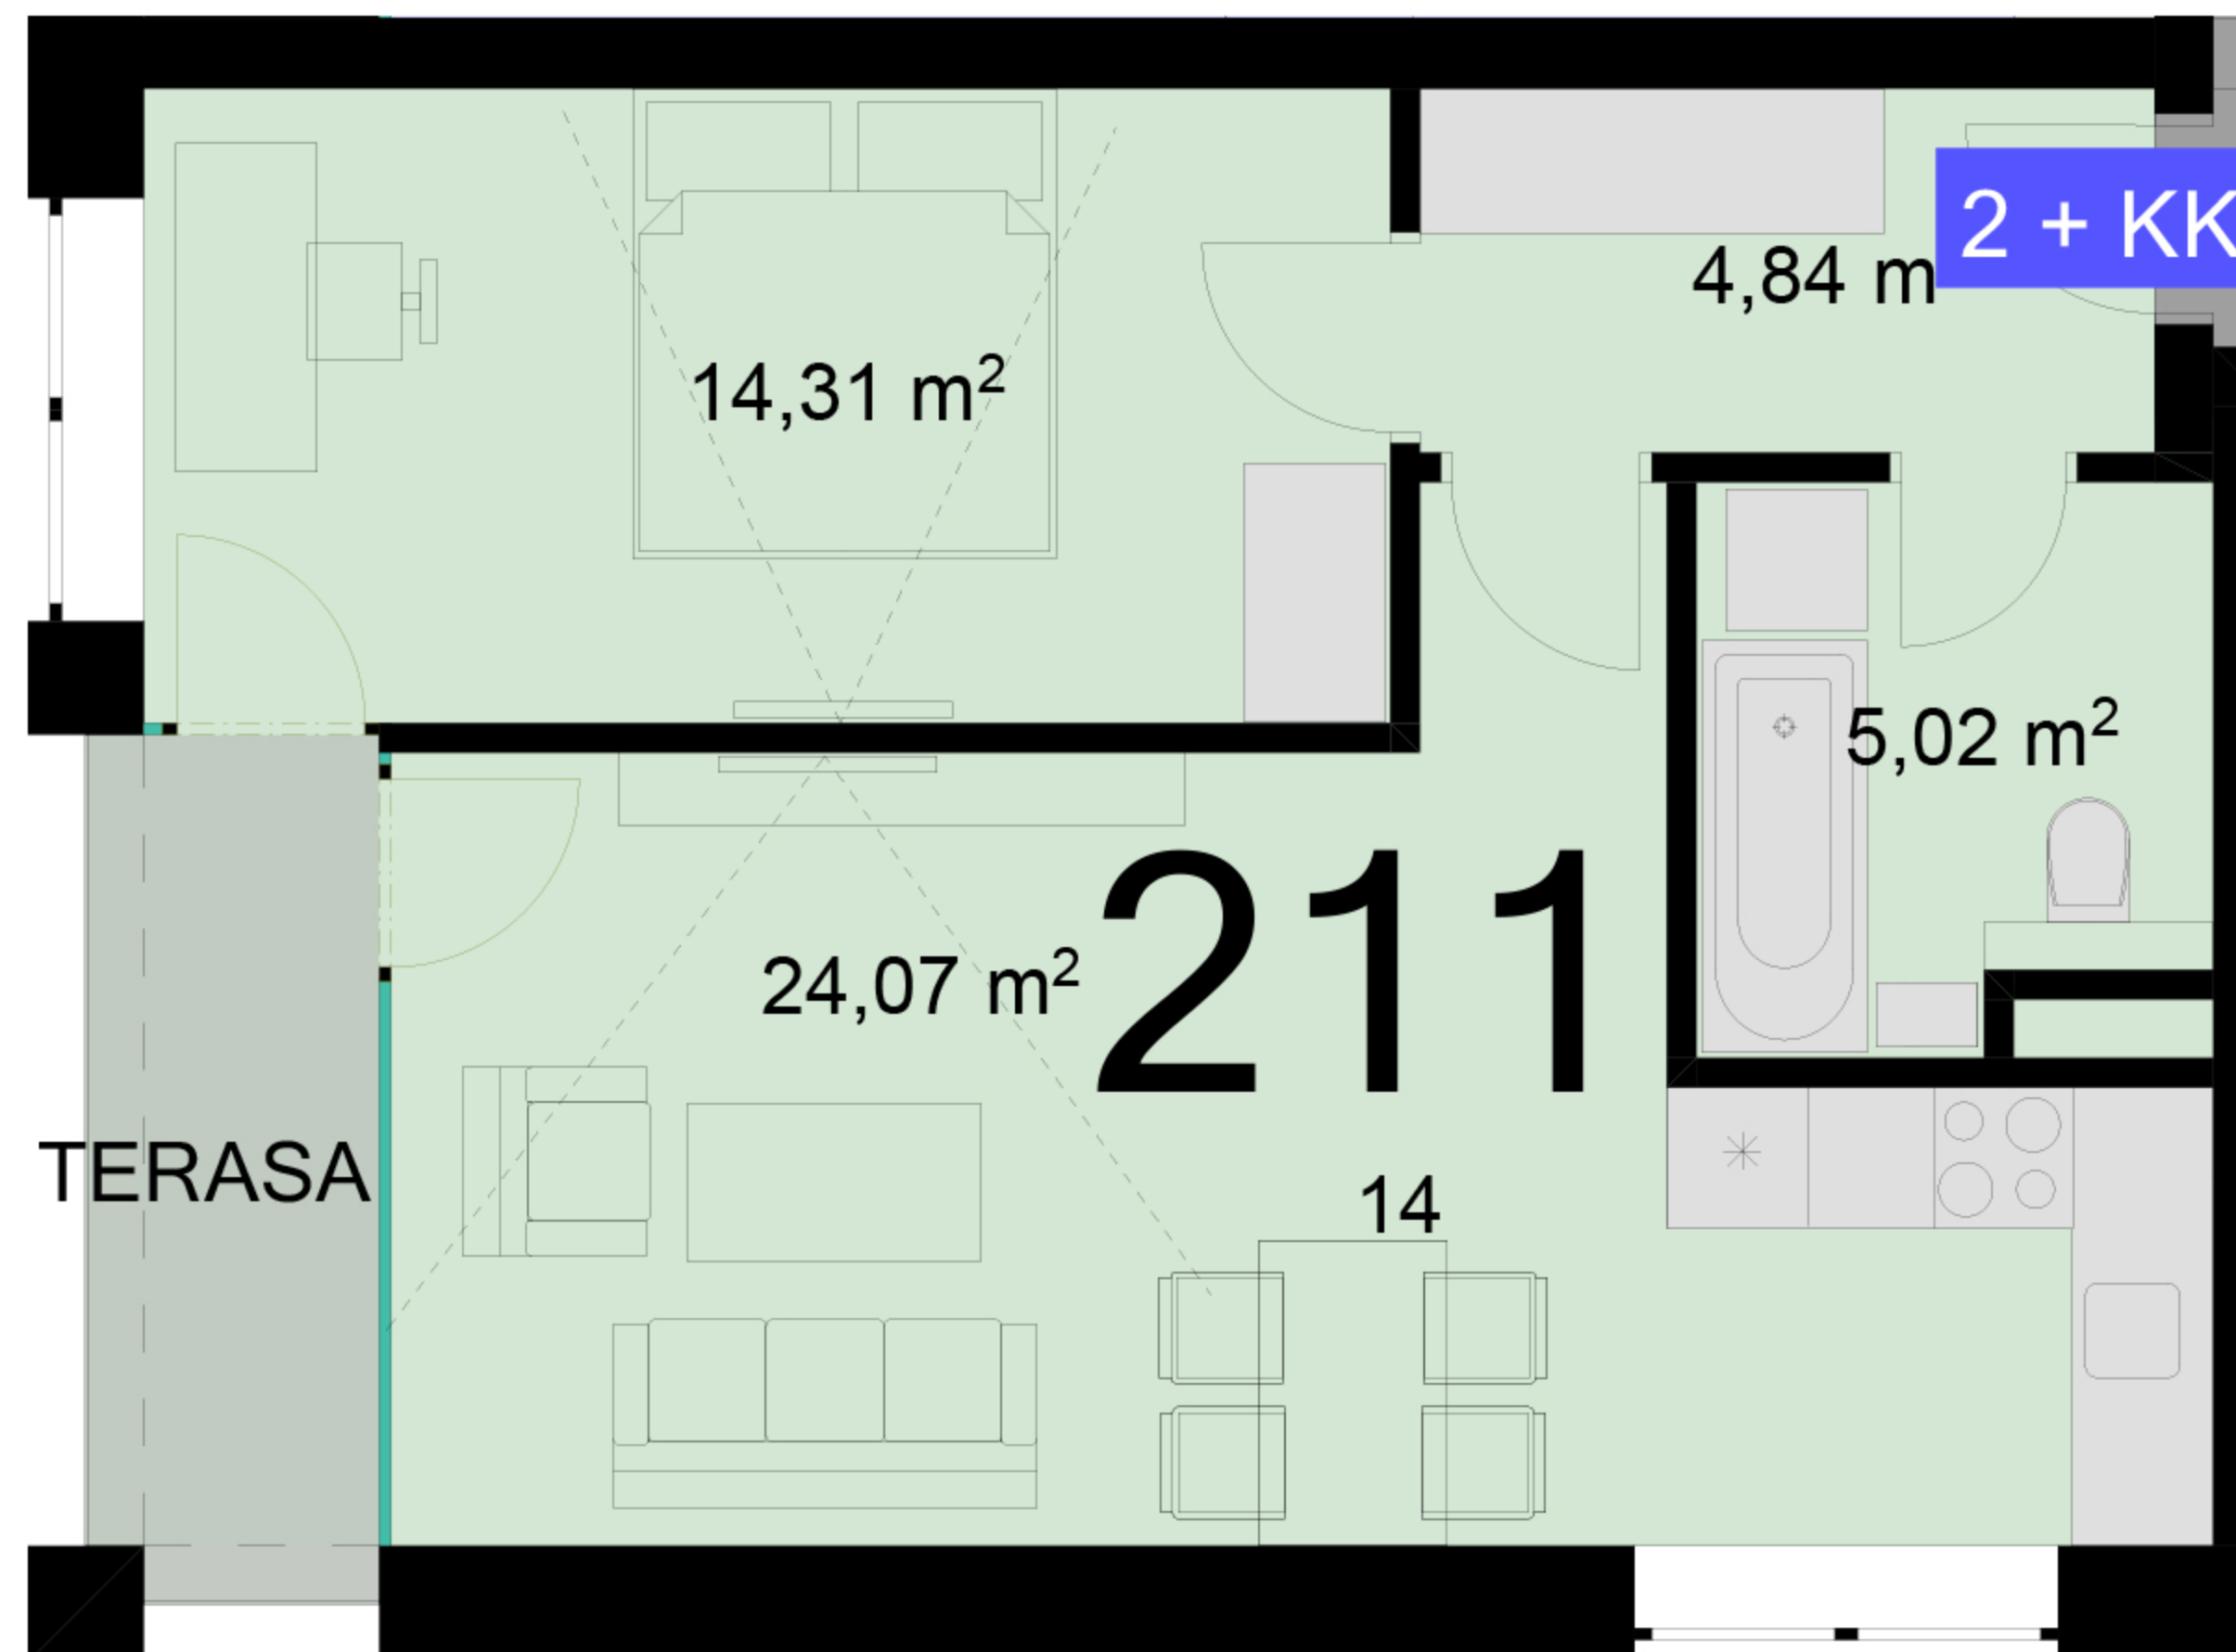

Uvedené míry jsou pouze orientační. Zařízení bytu mimo sanitárních předmětů je ilustrativní a není součástí dodávky.  
 Developer si vyhrazuje právo na změnu.  
 Celková plocha je plocha dle NV č. 366/2013