


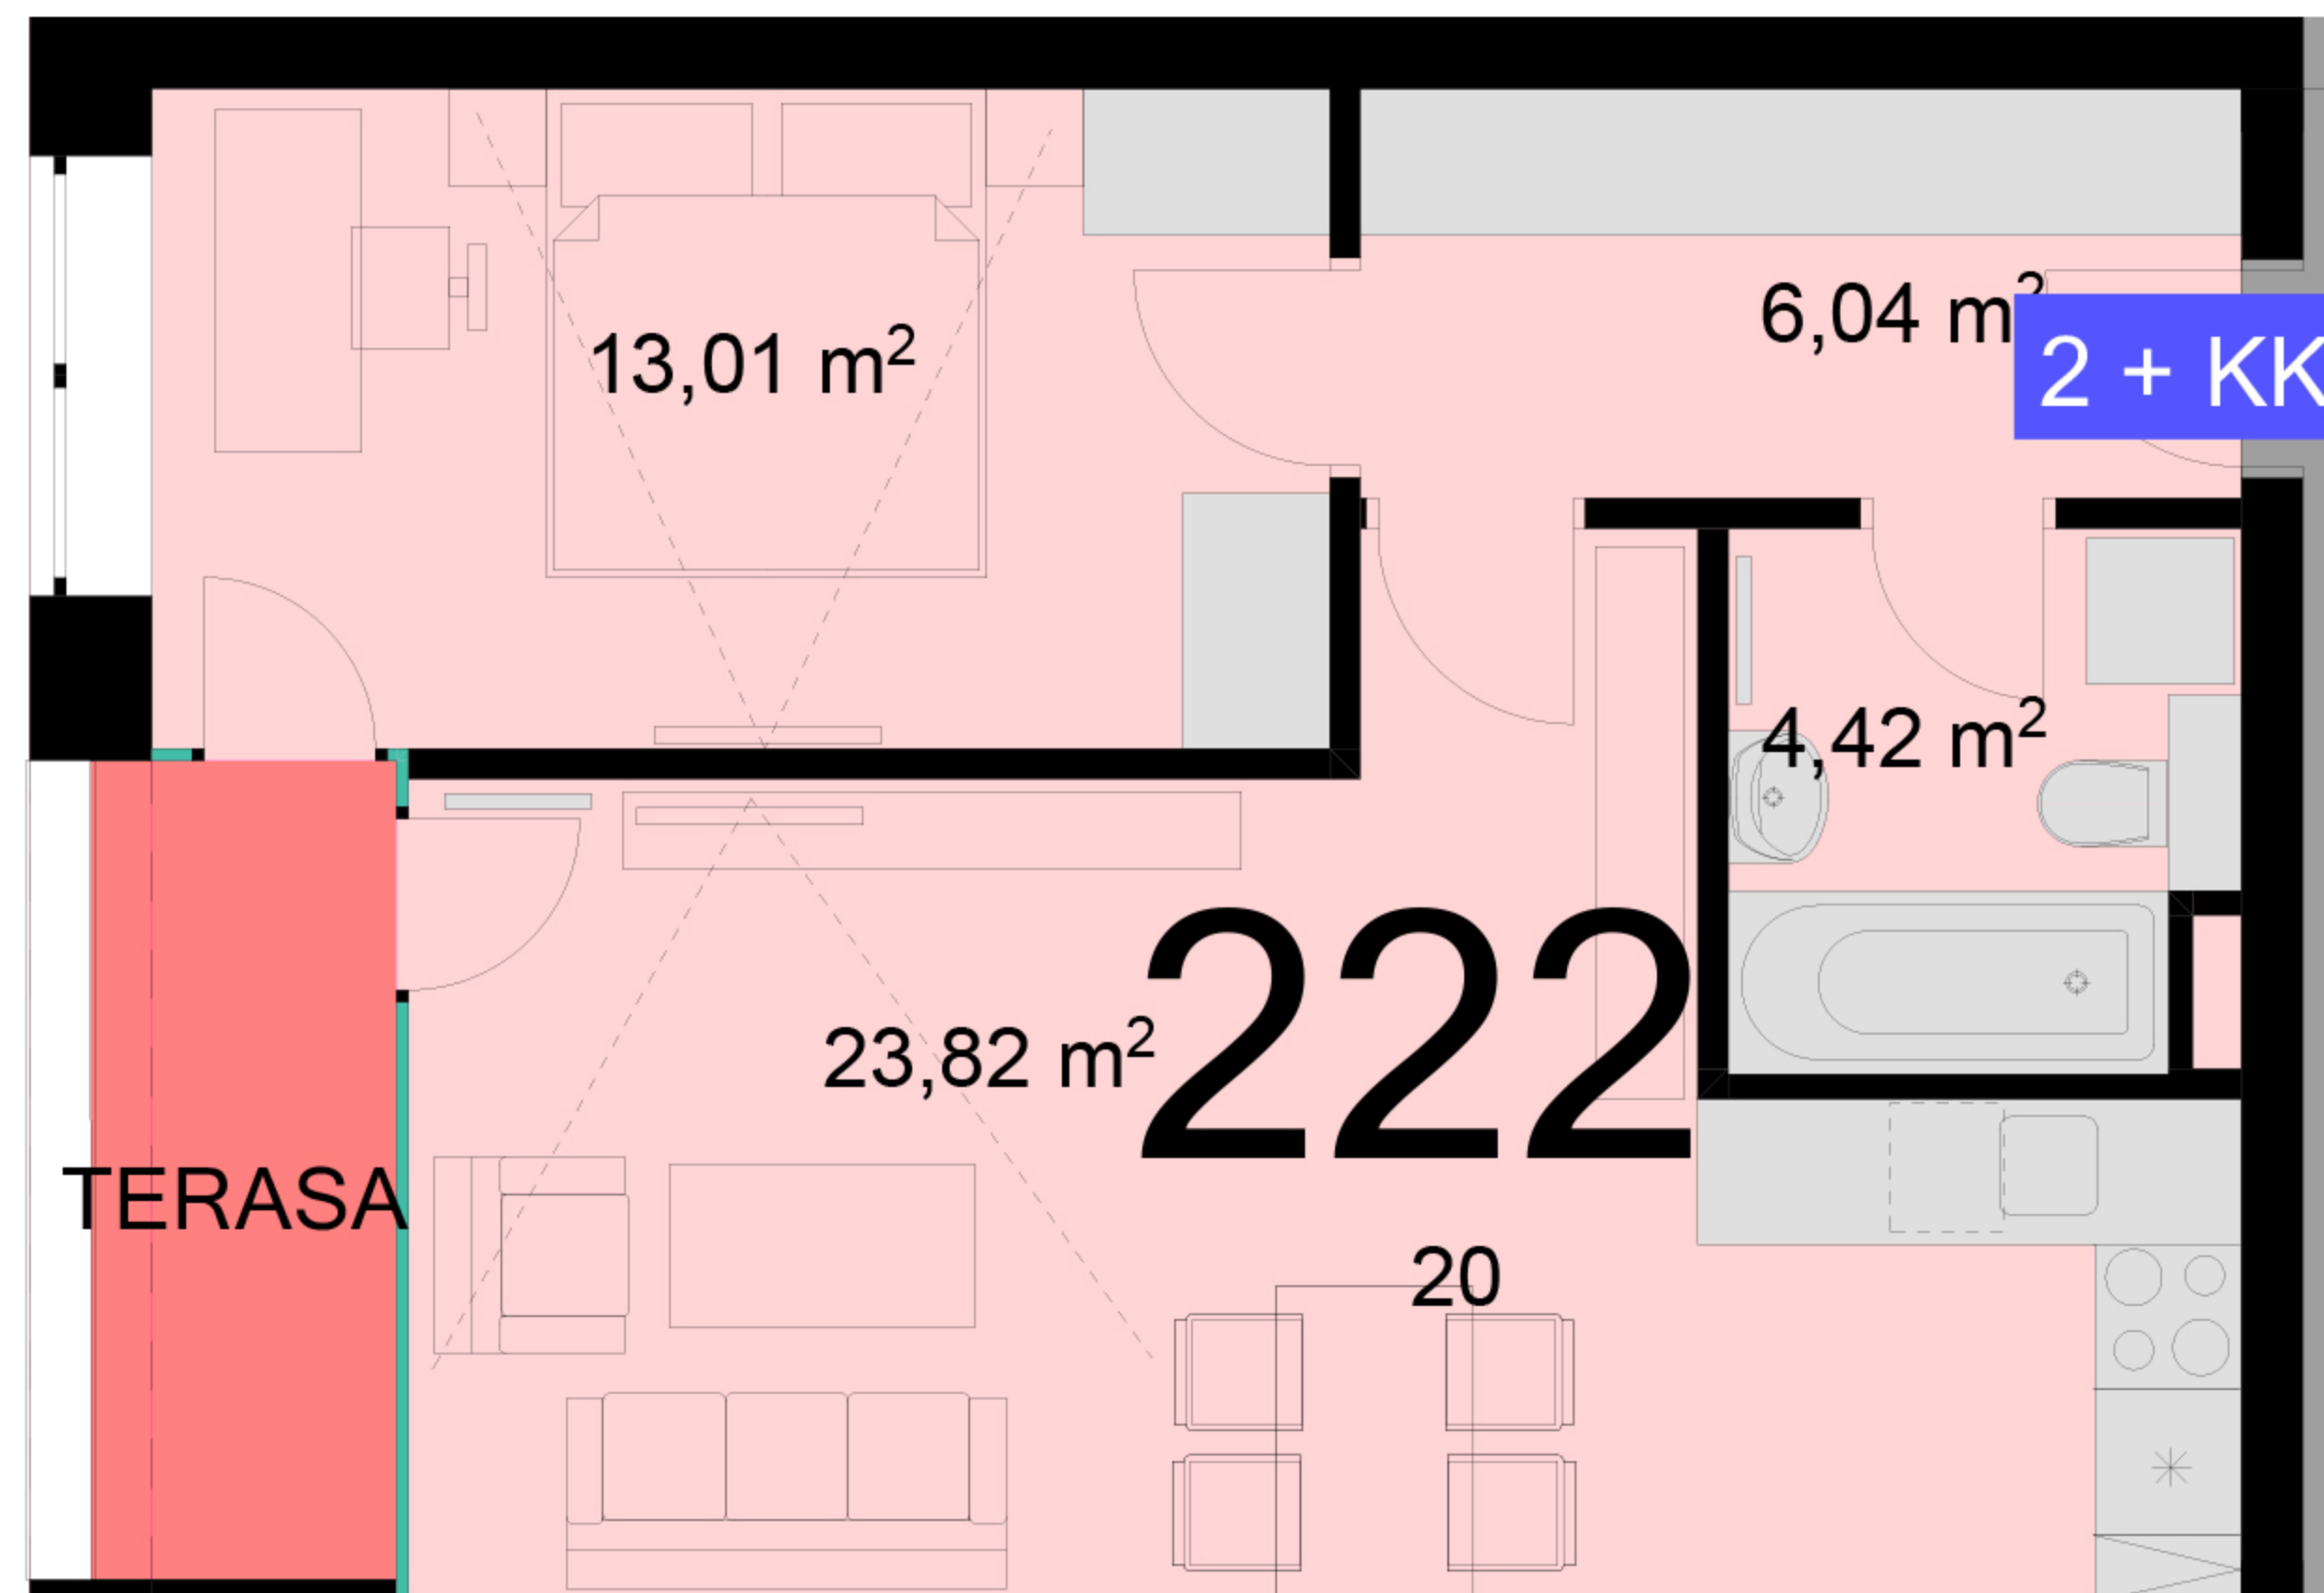

222	2+KK	m ²
Chodba		6,04
Koupelna + wc		4,42
Obytný prostor + KK		23,82
Ložnice		13,01
Užitná plocha		47,29
Celková plocha		49,6
Lodžie		4,2



Uvedené míry jsou pouze orientační. Zařízení bytu mimo sanitárních předmětů je ilustrativní a není součástí dodávky.
Developer si vyhrazuje právo na změnu.
Celková plocha je plocha dle NV č. 366/2013