



309	3+KK	m <sup>2</sup>
Chodba		9,5
Koupelna + wc		10,76
Obytný prostor + KK		31,08
Ložnice 1		12,88
Ložnice 2		10,76
Místnost 1		3,71
Místnost 2		1,92
Užitná plocha		74,18
Celková plocha		79,33
Lodžie		7,49

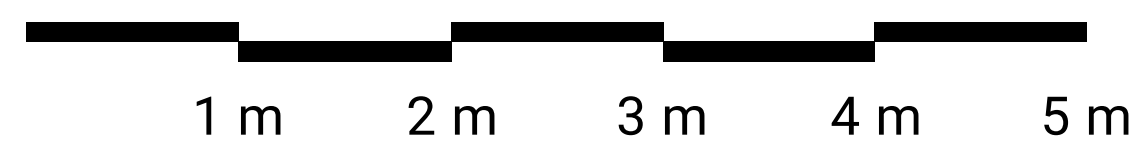

Uvedené míry jsou pouze orientační. Zařízení bytu mimo sanitárních předmětů je ilustrativní a není součástí dodávky.  
 Developer si vyhrazuje právo na změnu.  
 Celková plocha je plocha dle NV č. 366/2013

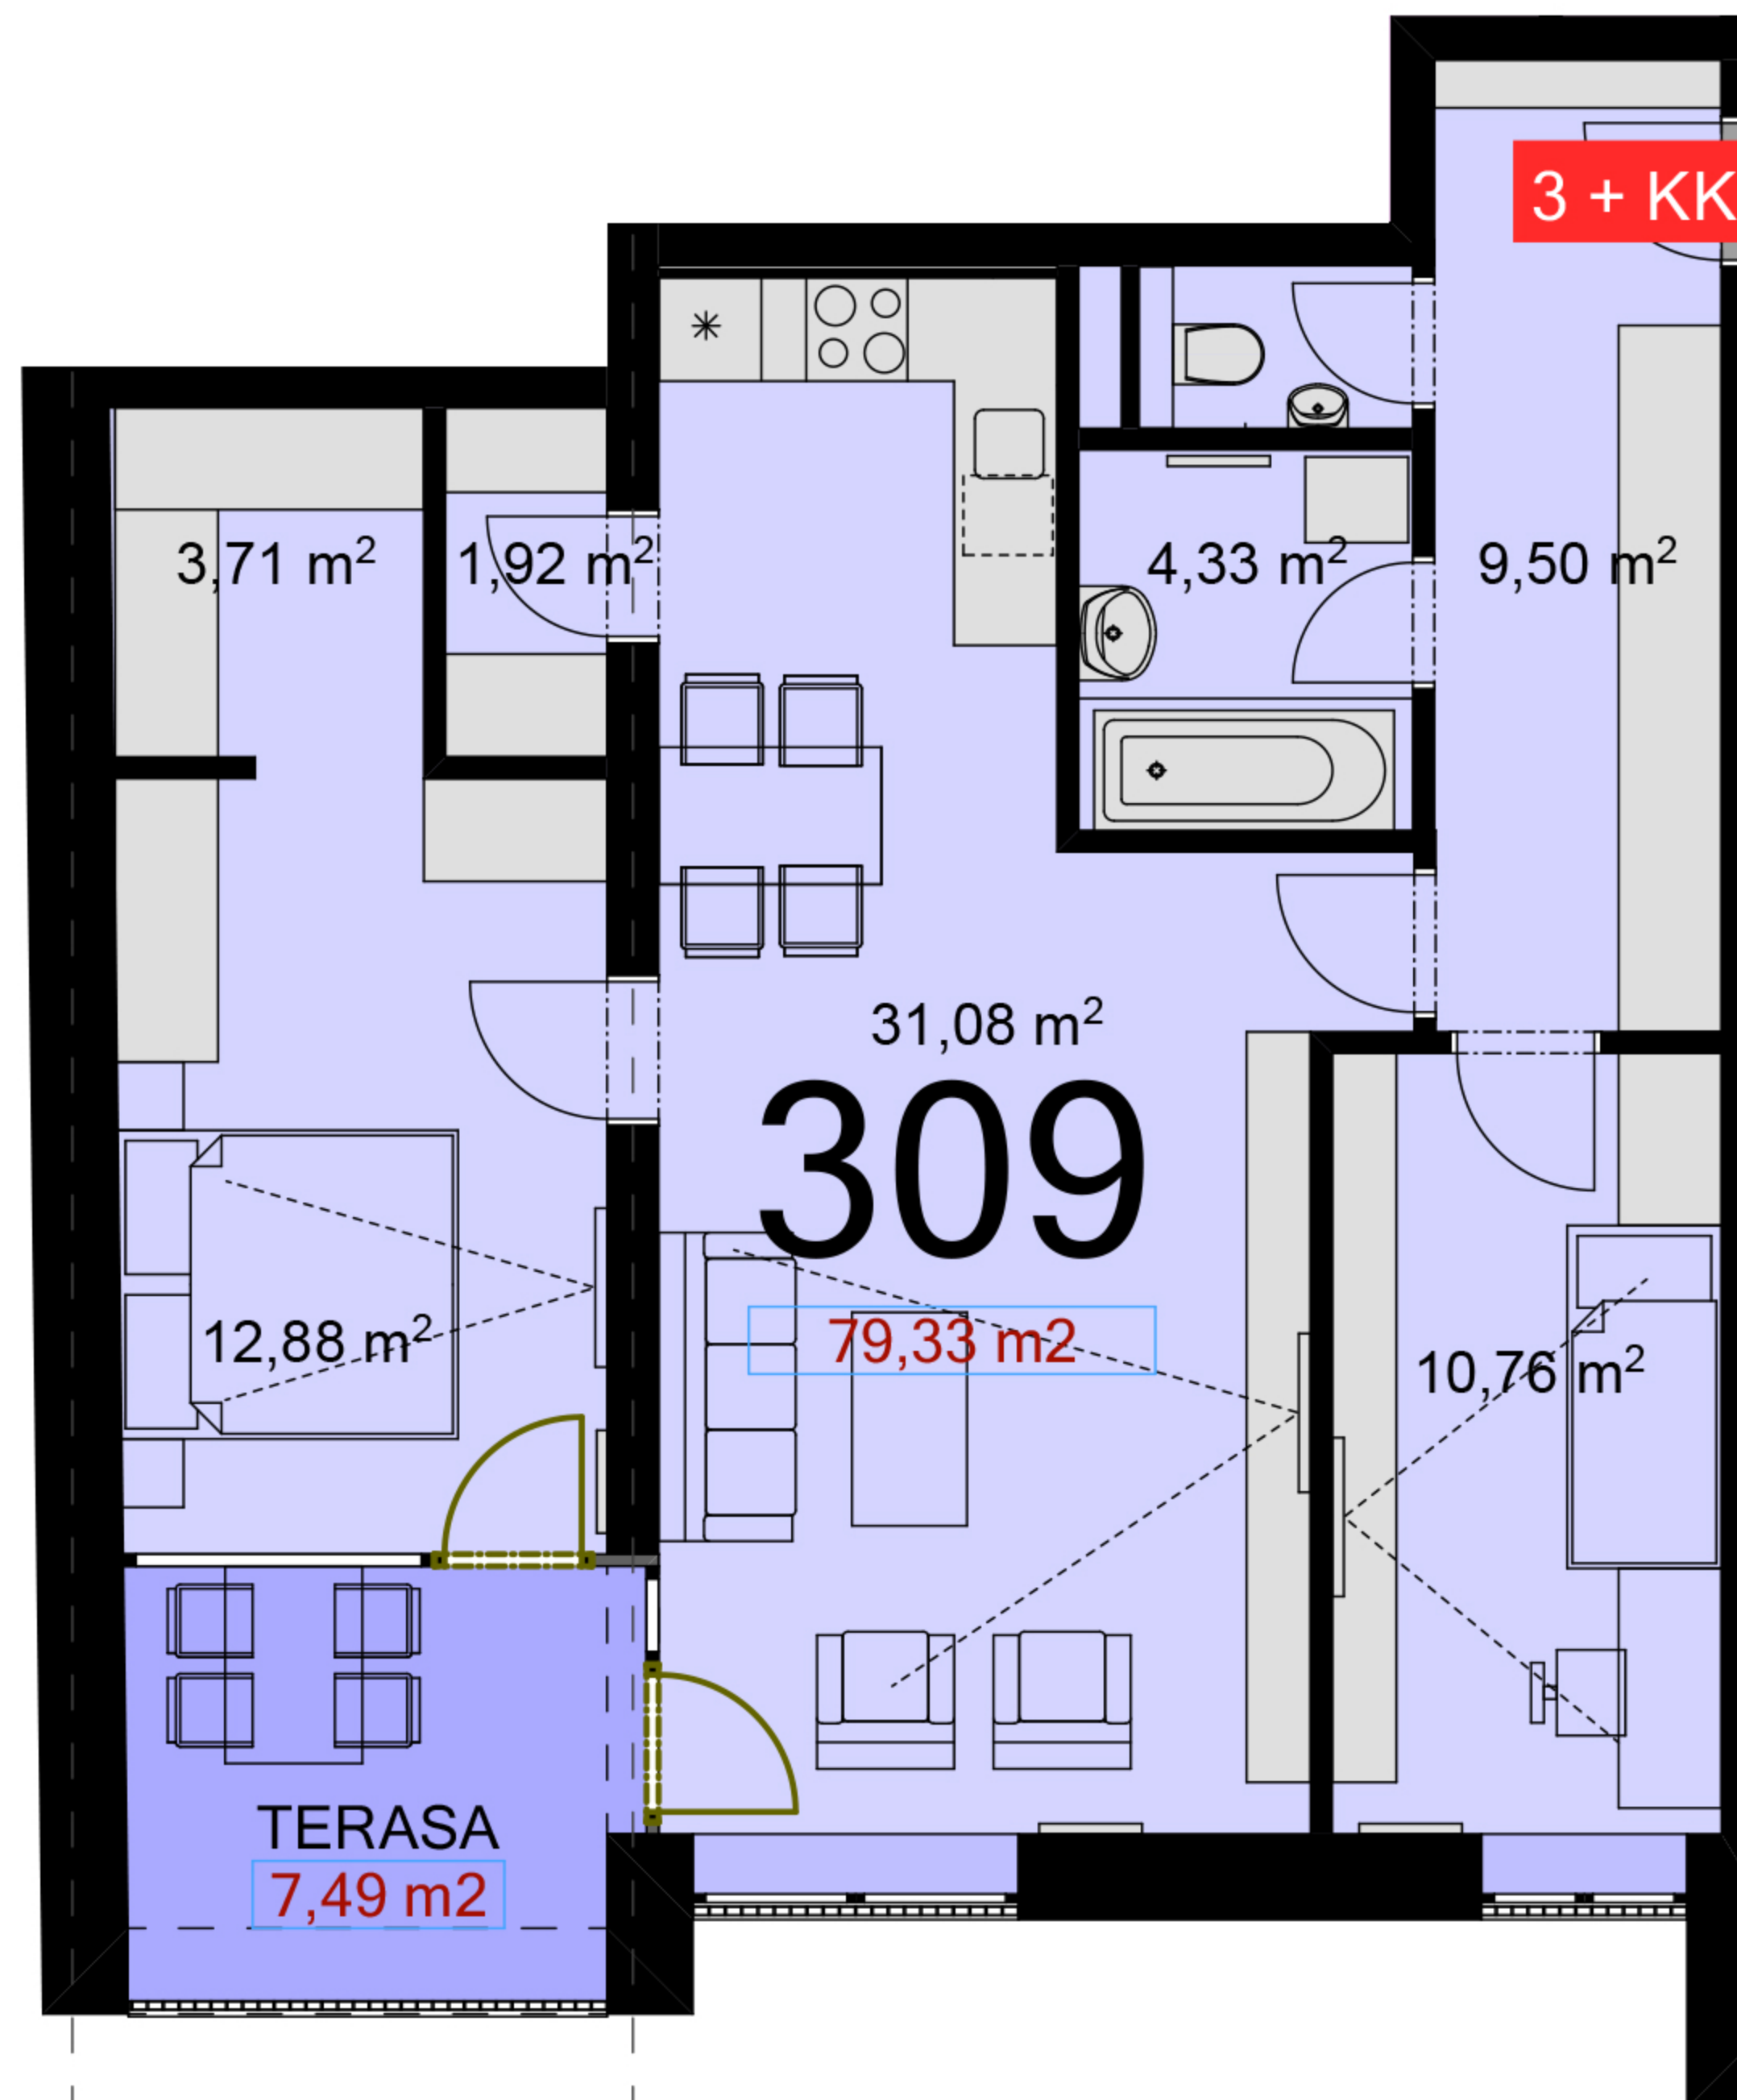