



| 310 | 2+KK | m ² |
|---------------------|------|----------------|
| Chodba | | 5,49 |
| Koupelna + wc | | 4,42 |
| Obytný prostor + KK | | 28,28 |
| Ložnice | | 12,05 |
| Užitná plocha | | 50,24 |
| Celková plocha | | 52,21 |
| Lodžie | | 7,10 |

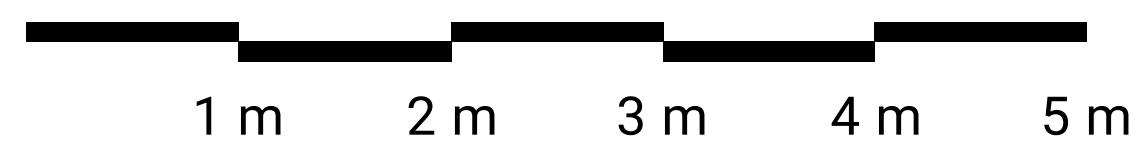

Uvedené míry jsou pouze orientační. Zařízení bytu mimo sanitárních předmětů je ilustrativní a není součástí dodávky.
 Developer si vyhrazuje právo na změnu.
 Celková plocha je plocha dle NV č. 366/2013

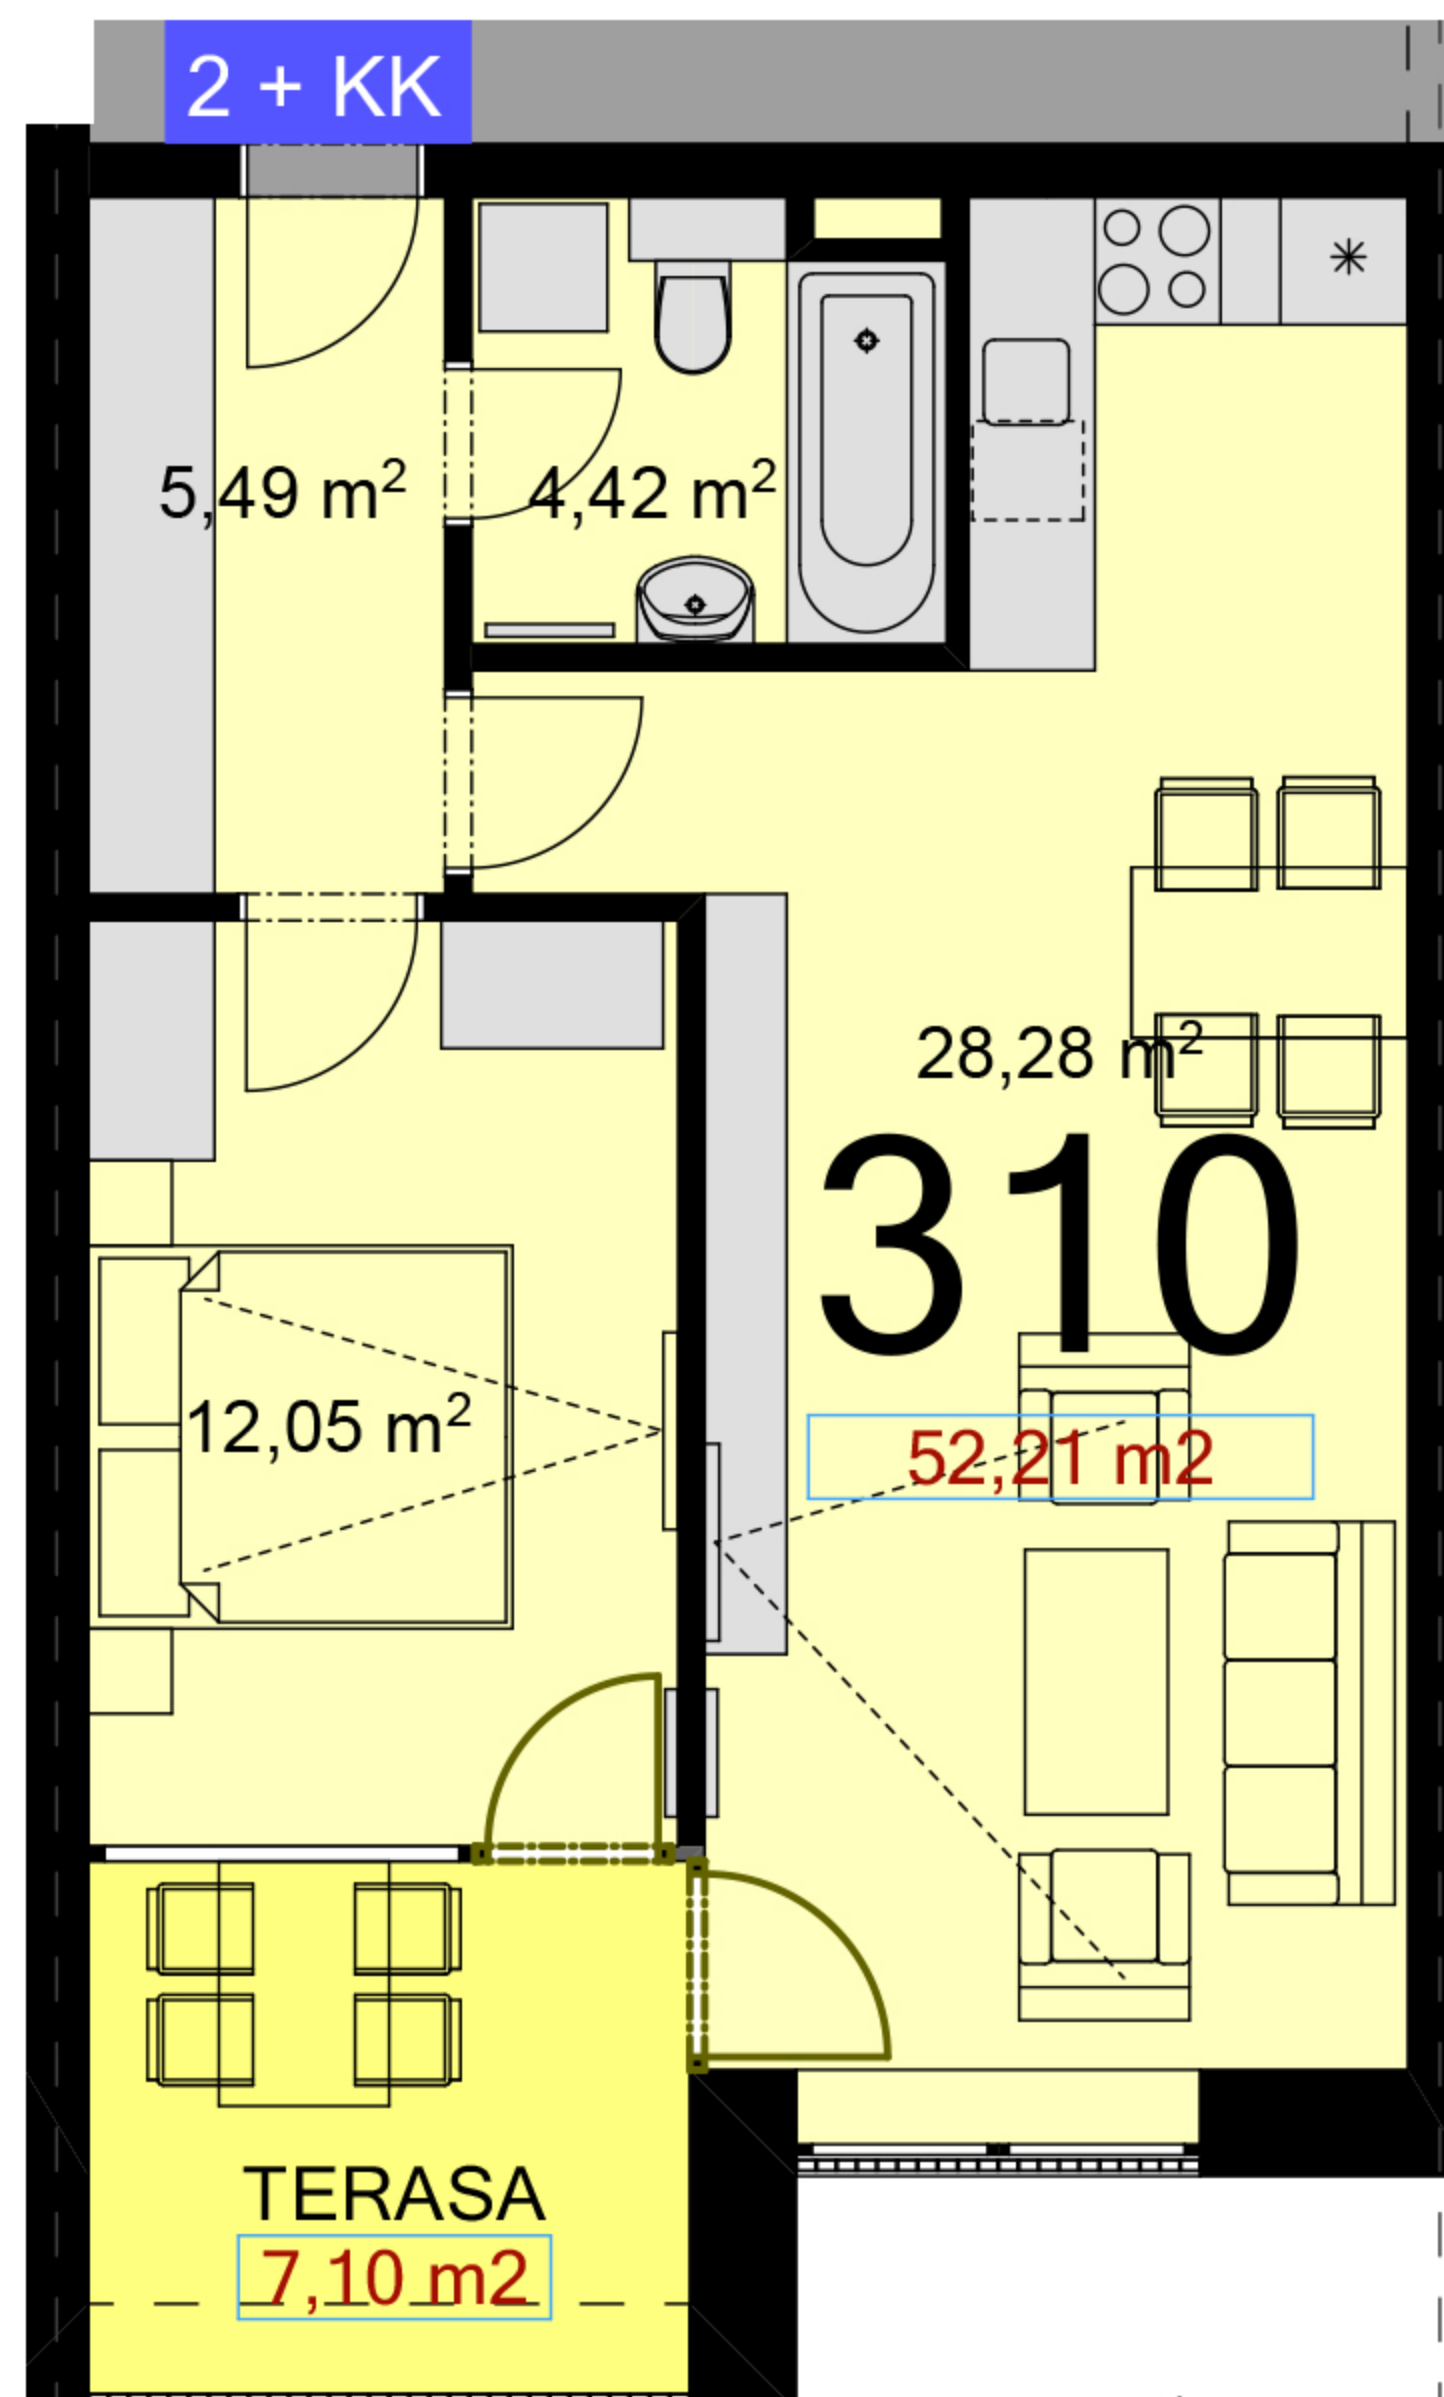