


311	2+KK	m ²
Chodba		6,04
Koupelna + wc		4,46
Obytný prostor + KK		24,75
Ložnice		14,05
Užitná plocha		49,3
Celková plocha		51,32
Lodžie		6,74

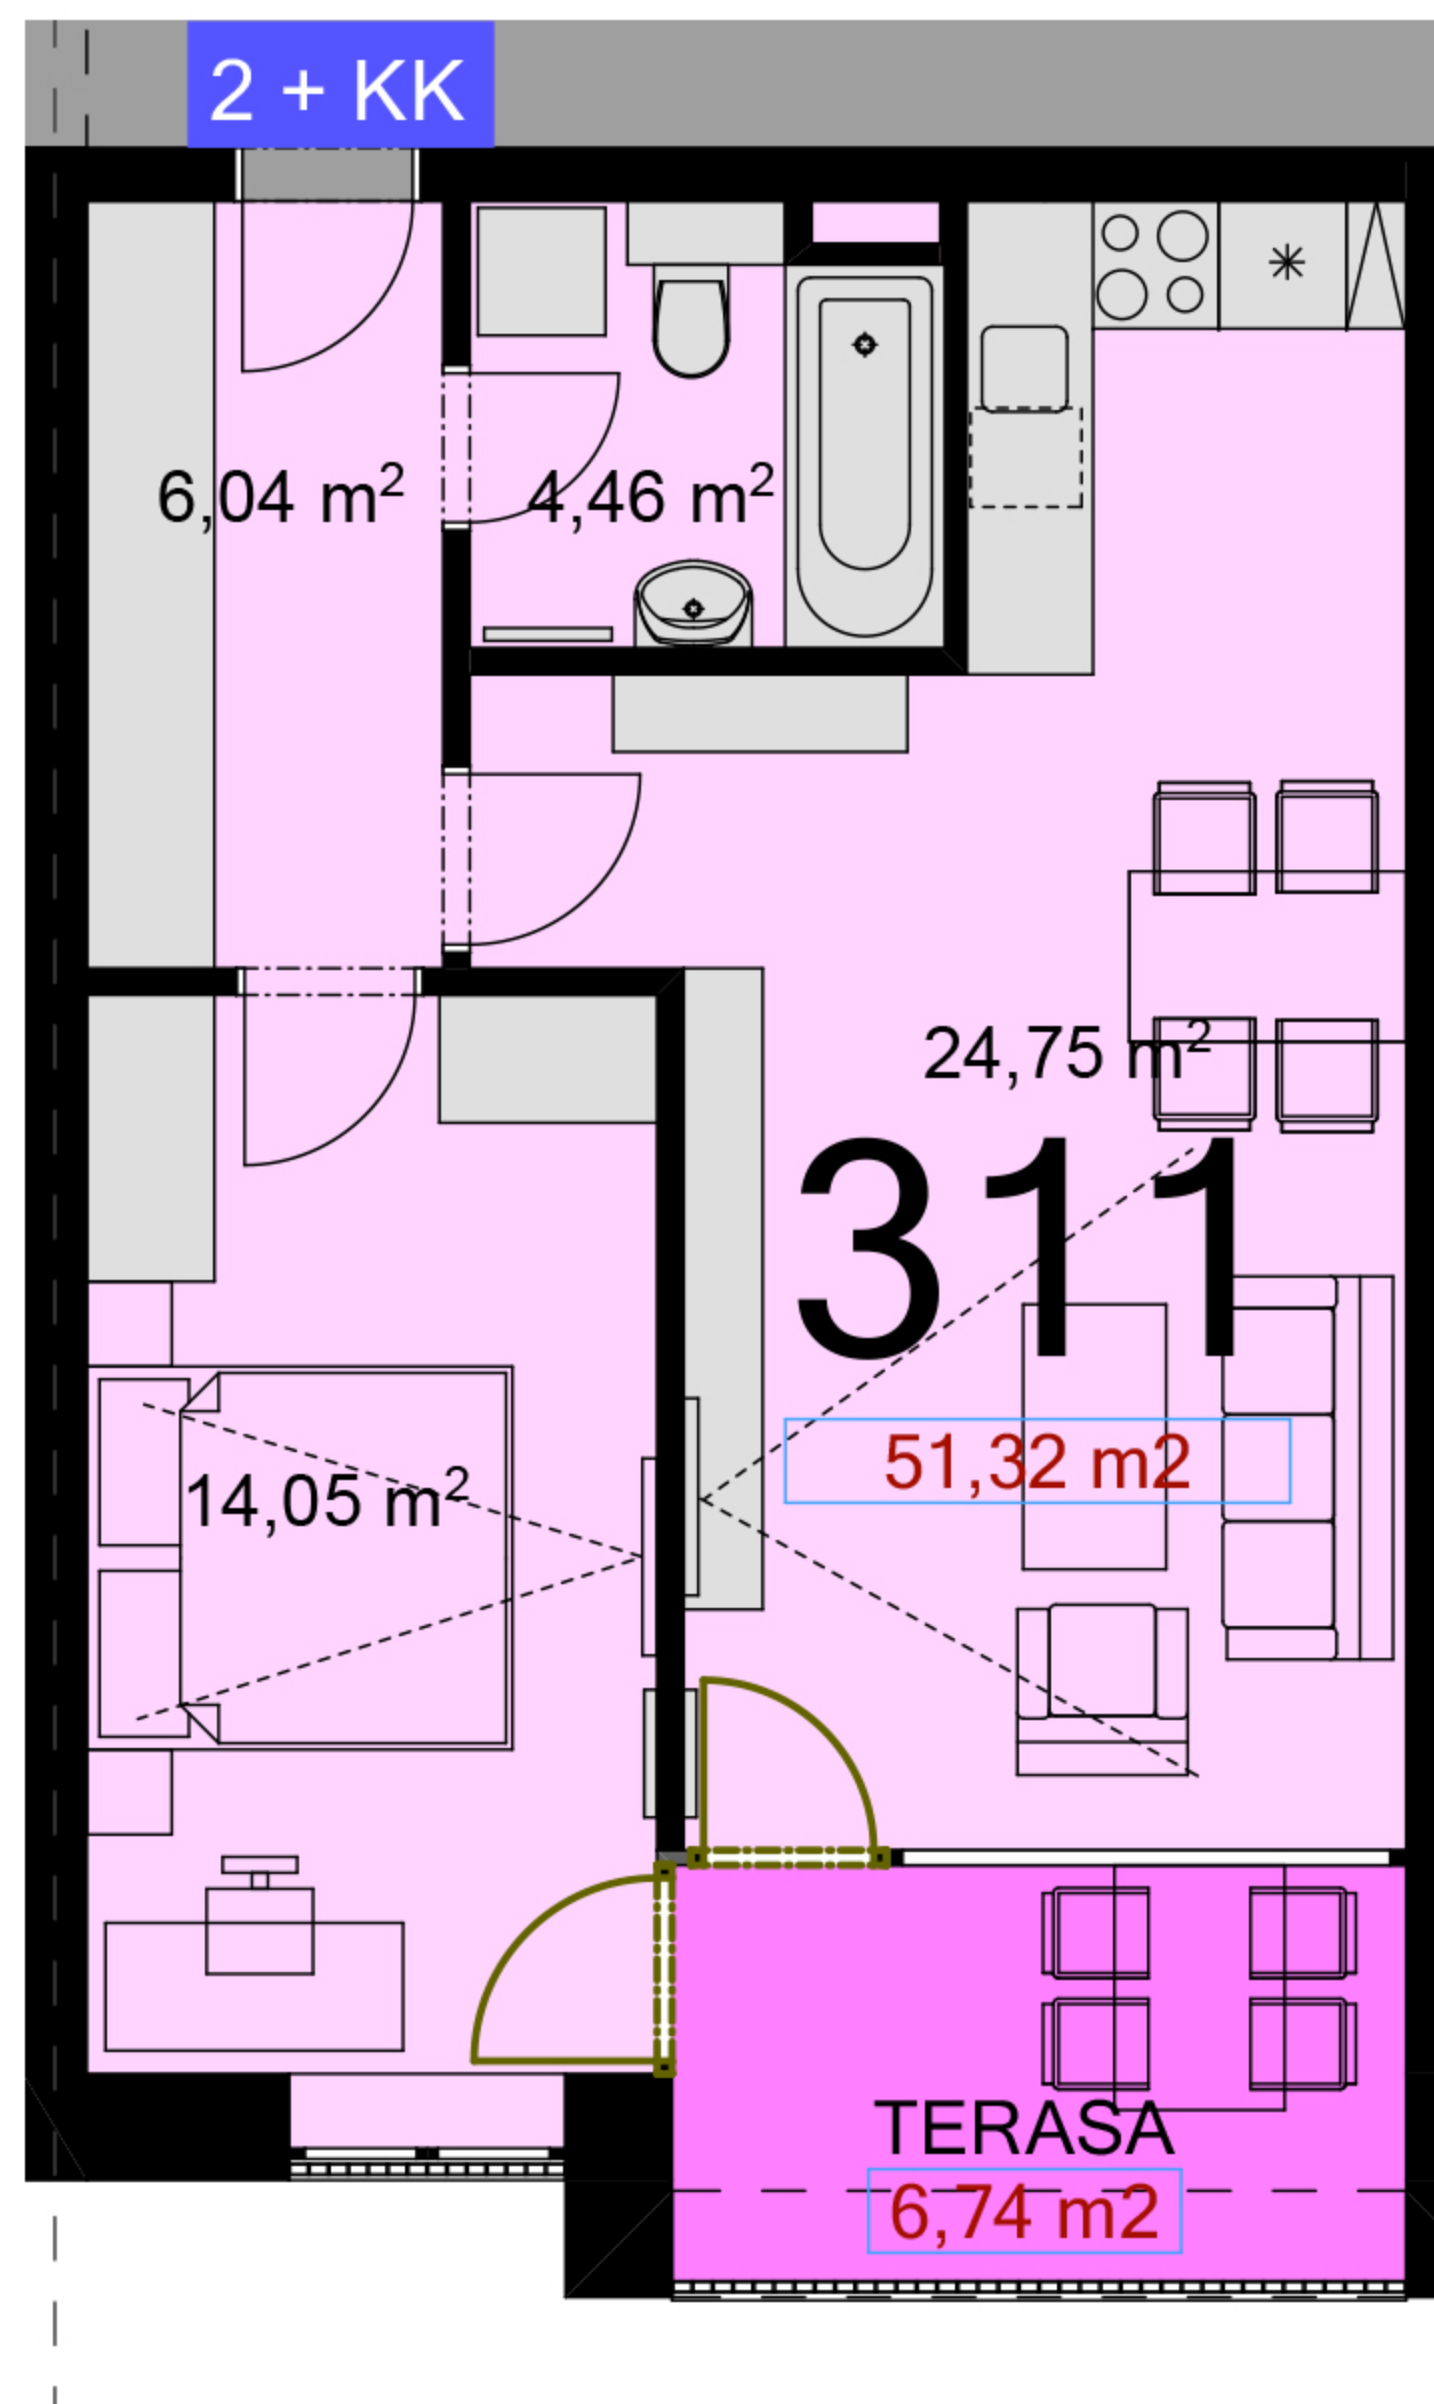

Uvedené míry jsou pouze orientační. Zařízení bytu mimo sanitárních předmětů je ilustrativní a není součástí dodávky.
 Developer si vyhrazuje právo na změnu.
 Celková plocha je plocha dle NV č. 366/2013