

**312**    **2+KK**    m<sup>2</sup>

Chodba    6,09

Koupelna + wc    4,66



Obytný prostor + KK    18,85

Ložnice    12,10

Užitná plocha    42,51

Celková plocha    44,75

Lodžie    6,59

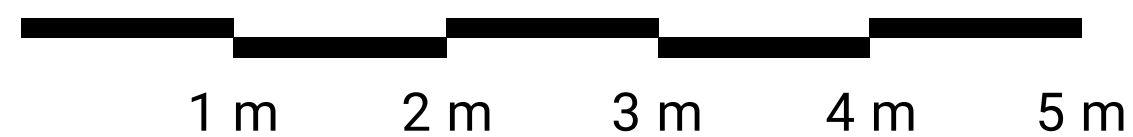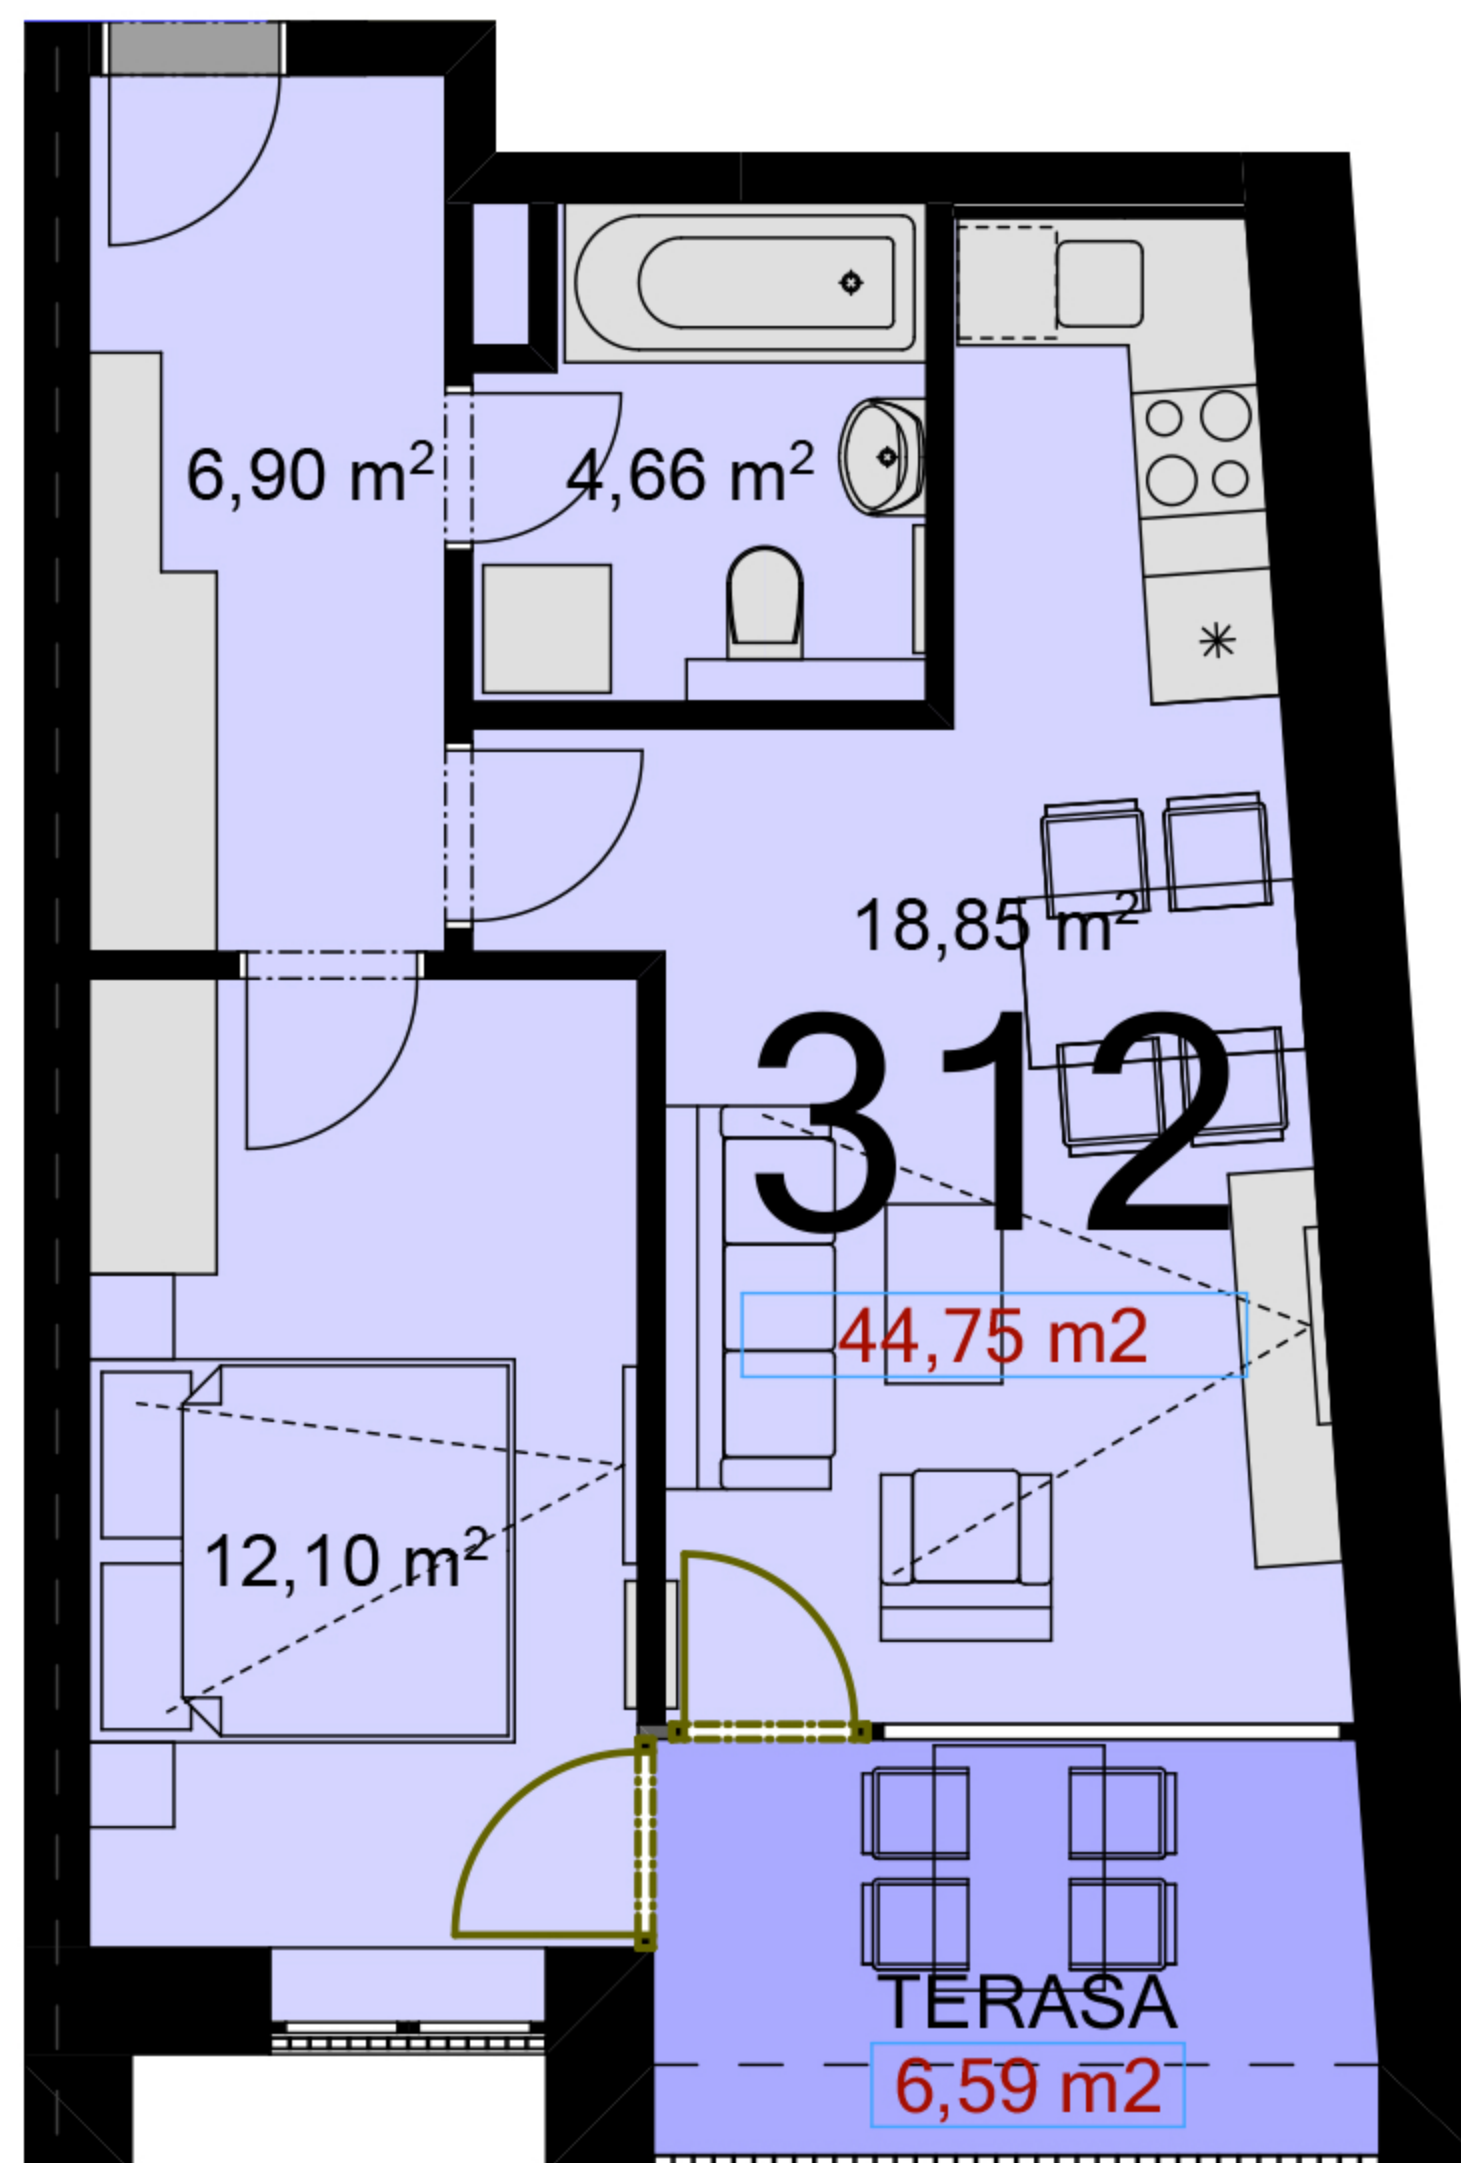

Uvedené míry jsou pouze orientační. Zařízení bytu mimo sanitárních předmětů je ilustrativní a není součástí dodávky.  
Developer si vyhrazuje právo na změnu.  
Celková plocha je plocha dle NV č. 366/2013

