



<b>313</b>	<b>1+KK</b>	m <sup>2</sup>
Chodba	2,8	
Koupelna + wc	3,67	
Obytný prostor + KK	17	
<b>Užitná plocha</b>	<b>23,47</b>	
<b>Celková plocha</b>	<b>24,41</b>	
Lodžie	0,96	

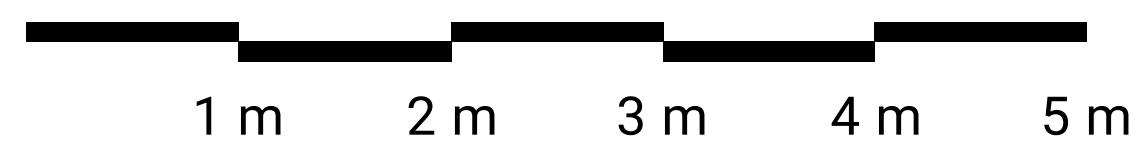

Uvedené míry jsou pouze orientační. Zařízení bytu mimo sanitárních předmětů je ilustrativní a není součástí dodávky.  
 Developer si vyhrazuje právo na změnu.  
 Celková plocha je plocha dle NV č. 366/2013

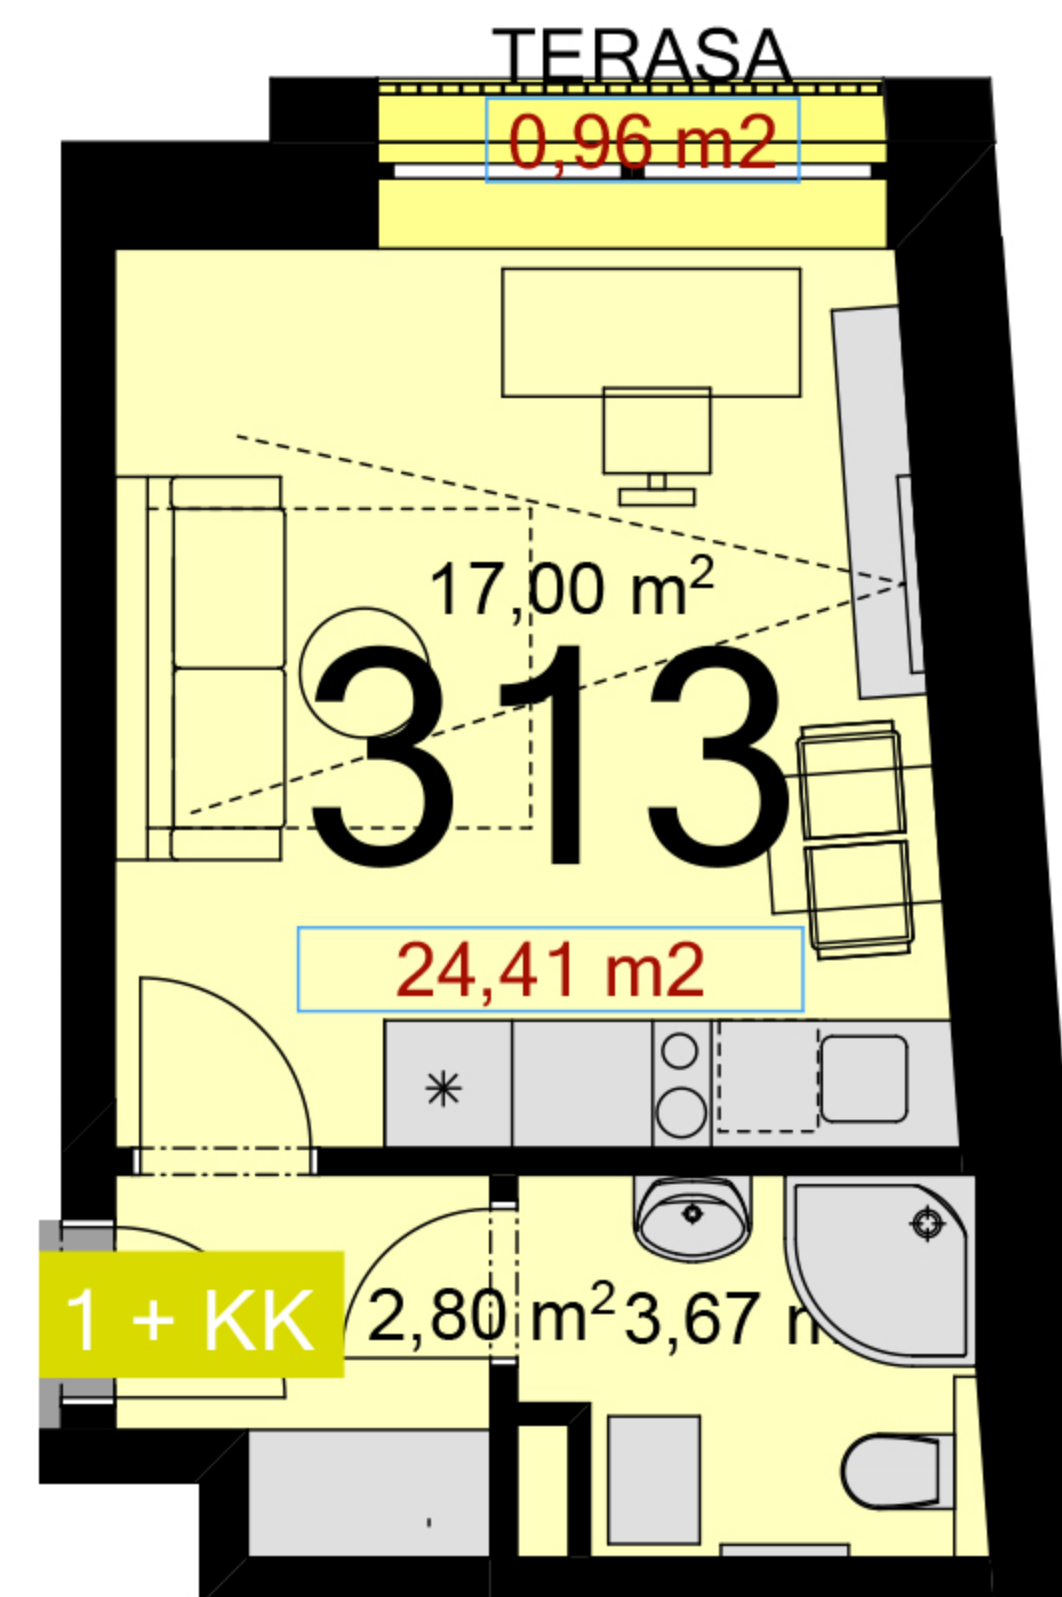