

**314**    **1+KK**    m<sup>2</sup>

Chodba    3,51



Koupelna + wc    4,7

Obytný prostor + KK    21,74

Užitná plocha    29,95

Celková plocha    31,26

Lodžie    1,49

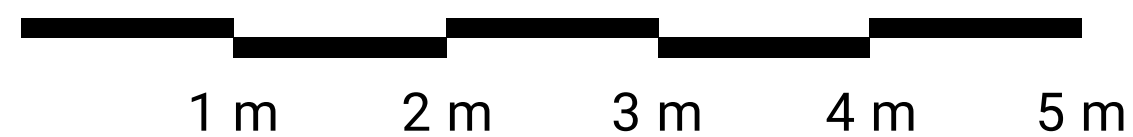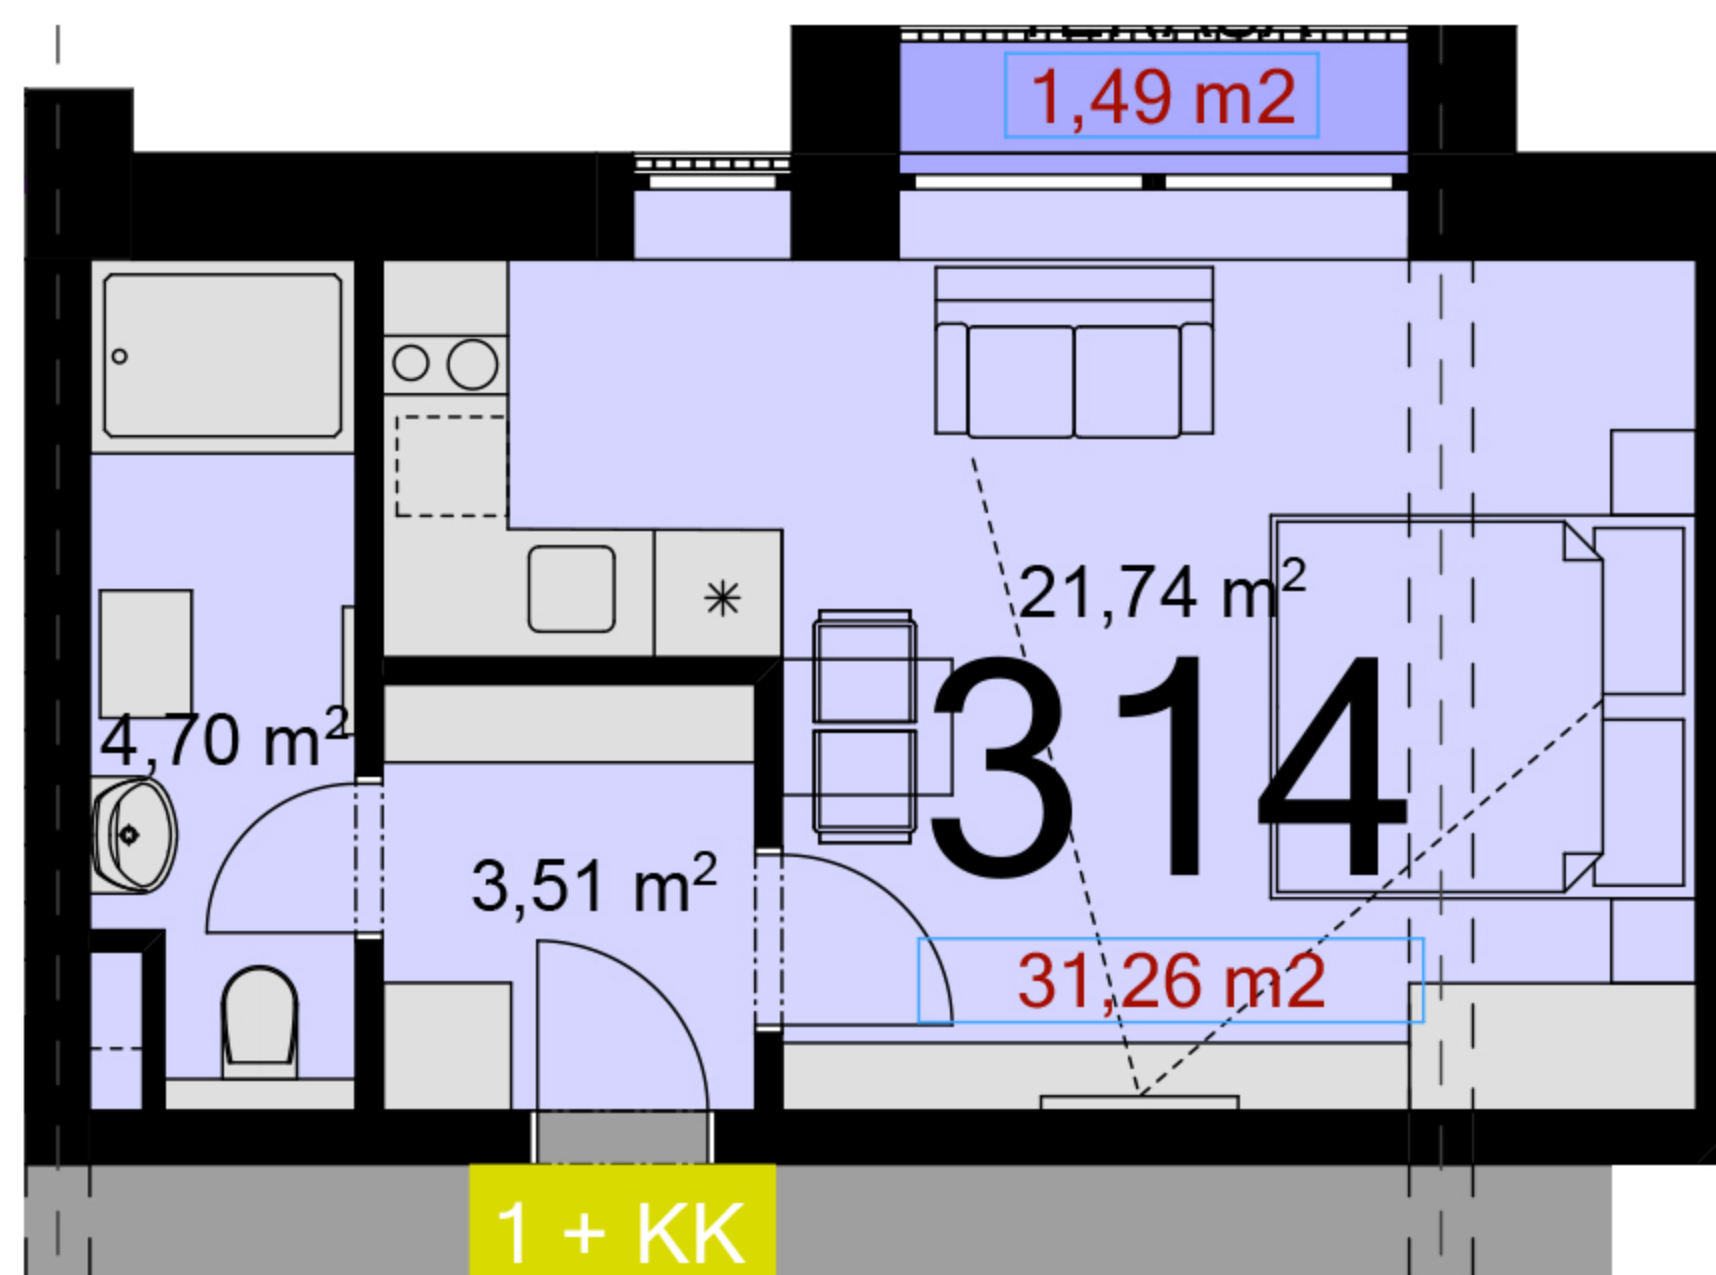

Uvedené míry jsou pouze orientační. Zařízení bytu mimo sanitárních předmětů je ilustrativní a není součástí dodávky.  
Developer si vyhrazuje právo na změnu.  
Celková plocha je plocha dle NV č. 366/2013

