





321	2+KK	m ²
Chodba	4,84	
Koupelna + wc	5,02	
Obytný prostor + KK	24,07	
Ložnice	14,31	
Užitná plocha	48,24	
Celková plocha	51,2	
Lodžie	4,3	

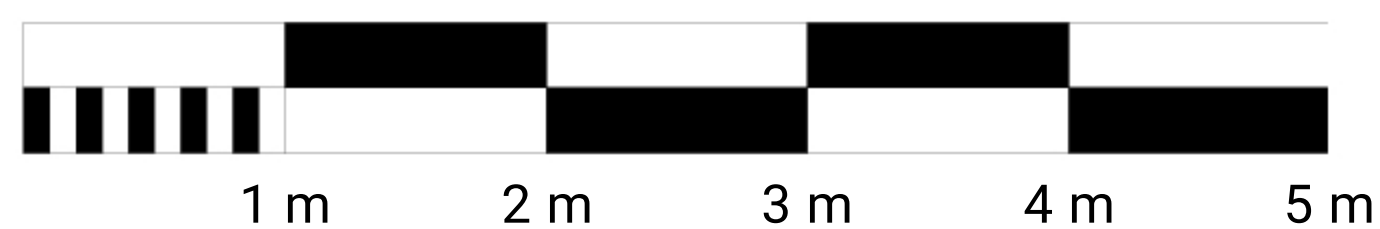

Uvedené míry jsou pouze orientační. Zařízení bytu mimo sanitárních předmětů je ilustrativní a není součástí dodávky.
Developer si vyhrazuje právo na změnu.
Celková plocha je plocha dle NV č. 366/2013

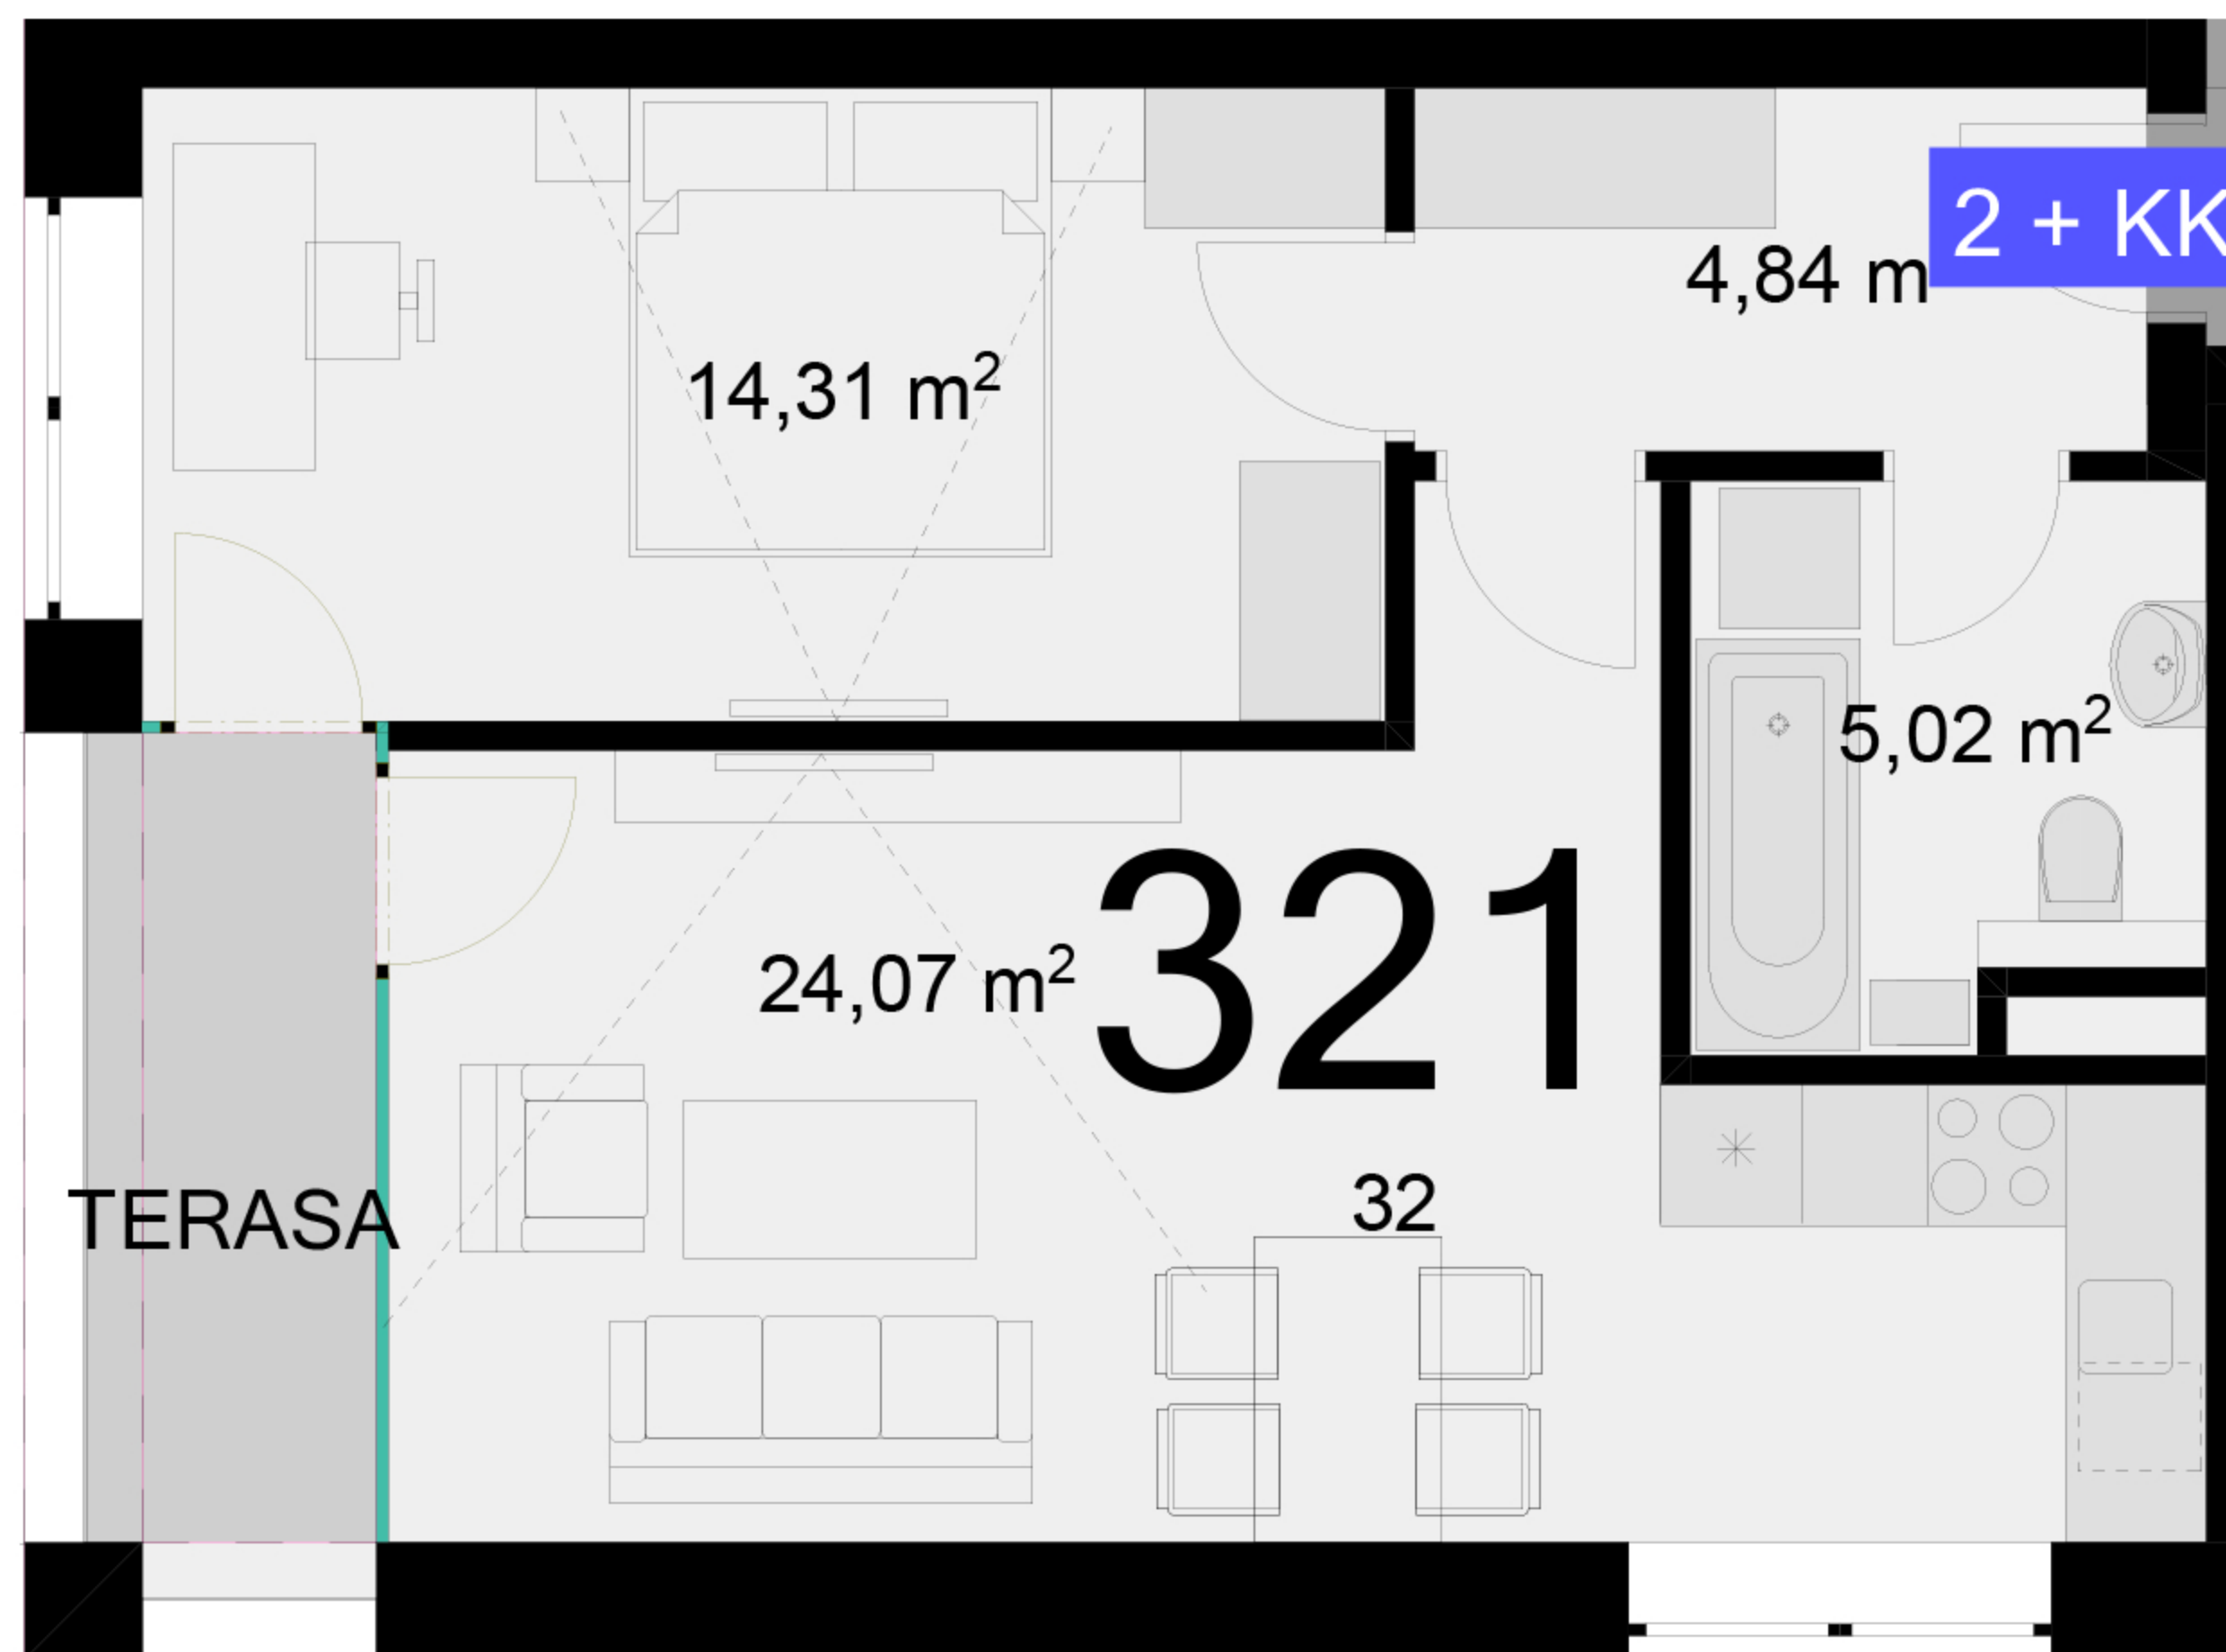