



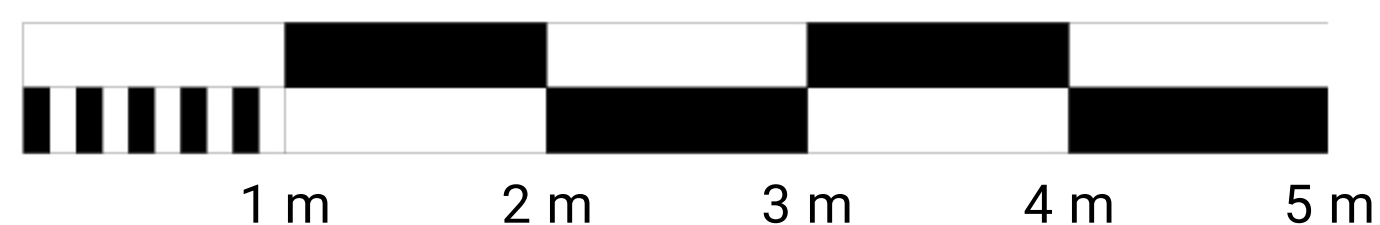

| | | |
|---------------------|-------------|----------------|
| 323 | 2+KK | m ² |
| Chodba | 4,84 | |
| Koupelna + wc | 5,02 | |
| Obytný prostor + KK | 27,61 | |
| Ložnice | 11,48 | |
| Užitná plocha | 48,95 | |
| Celková plocha | 51,4 | |
| Lodžie | 3,3 | |

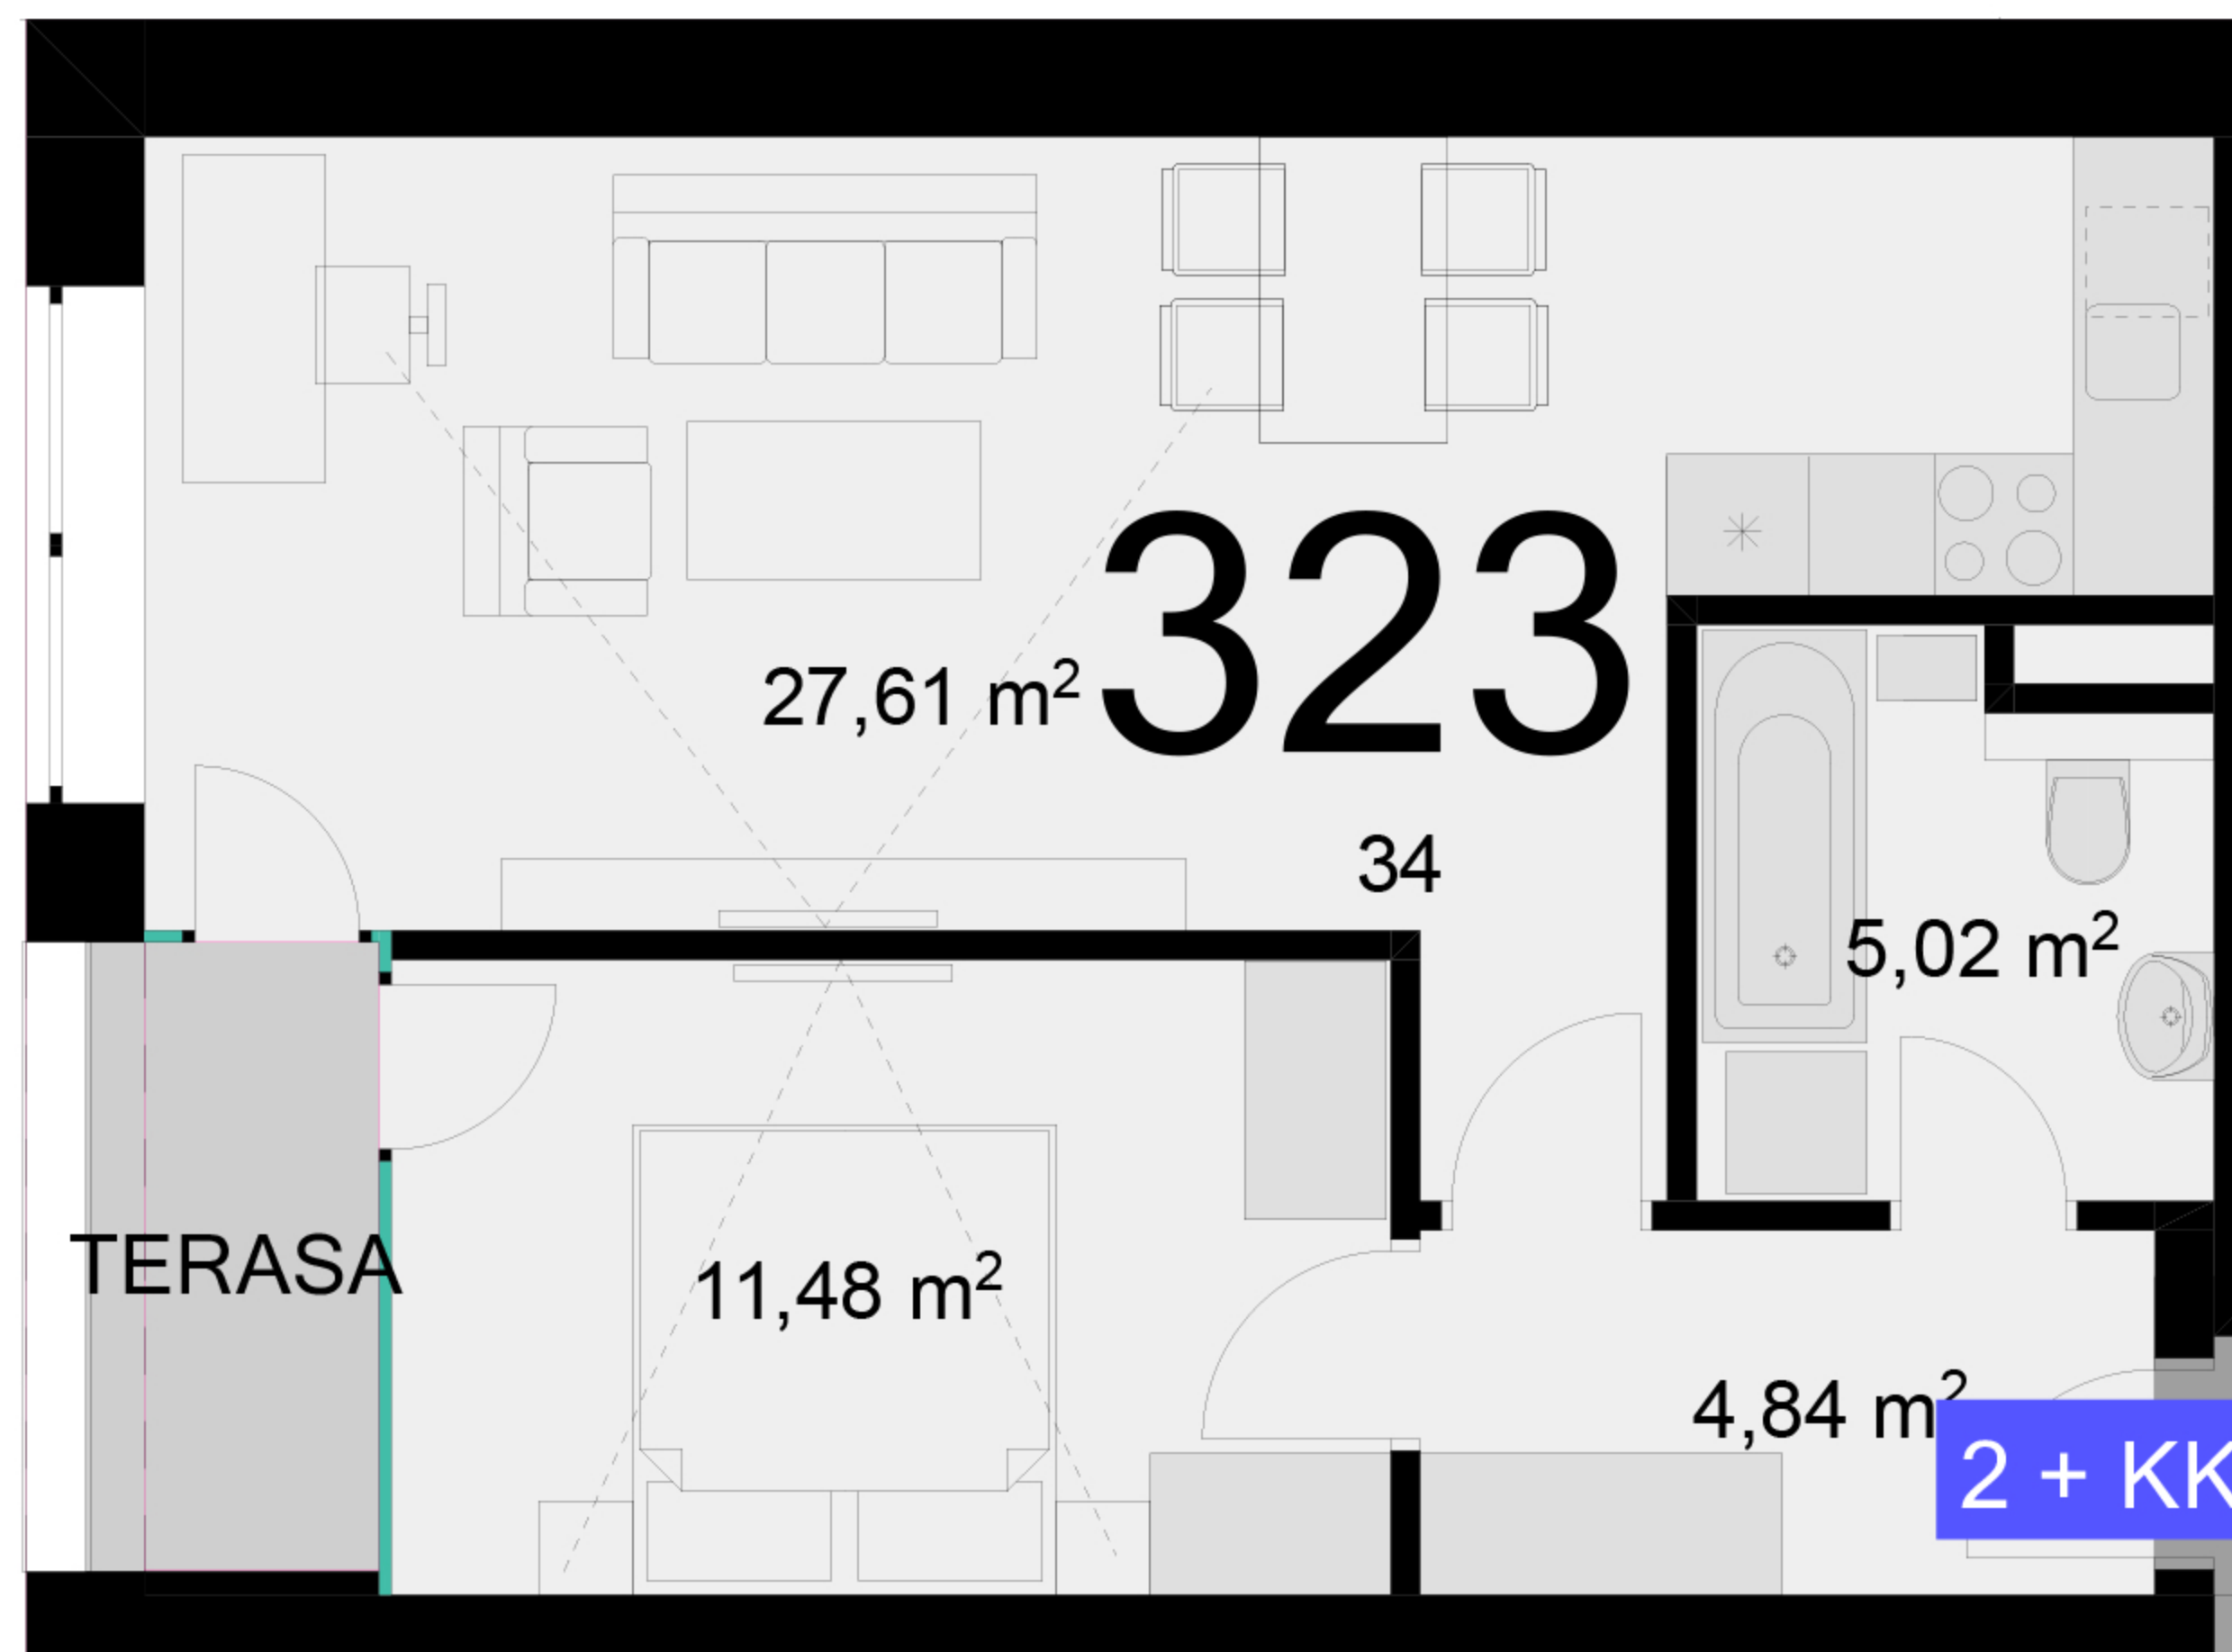

Uvedené míry jsou pouze orientační. Zařízení bytu mimo sanitárních předmětů je ilustrativní a není součástí dodávky.
Developer si vyhrazuje právo na změnu.
Celková plocha je plocha dle NV č. 366/2013

