



<b>415</b>	<b>2+KK</b>	m <sup>2</sup>
Chodba	3,34	
Koupelna + wc	4,1	
Obytný prostor + KK	26,59	
Ložnice	14,64	
Užitná plocha	48,67	
Celková plocha	52,32	
Lodžie	5,32	

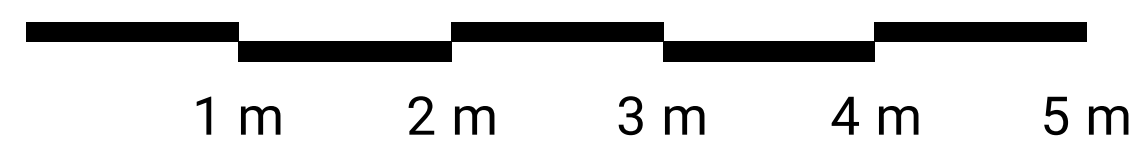

Uvedené míry jsou pouze orientační. Zařízení bytu mimo sanitárních předmětů je ilustrativní a není součástí dodávky.  
 Developer si vyhrazuje právo na změnu.  
 Celková plocha je plocha dle NV č. 366/2013

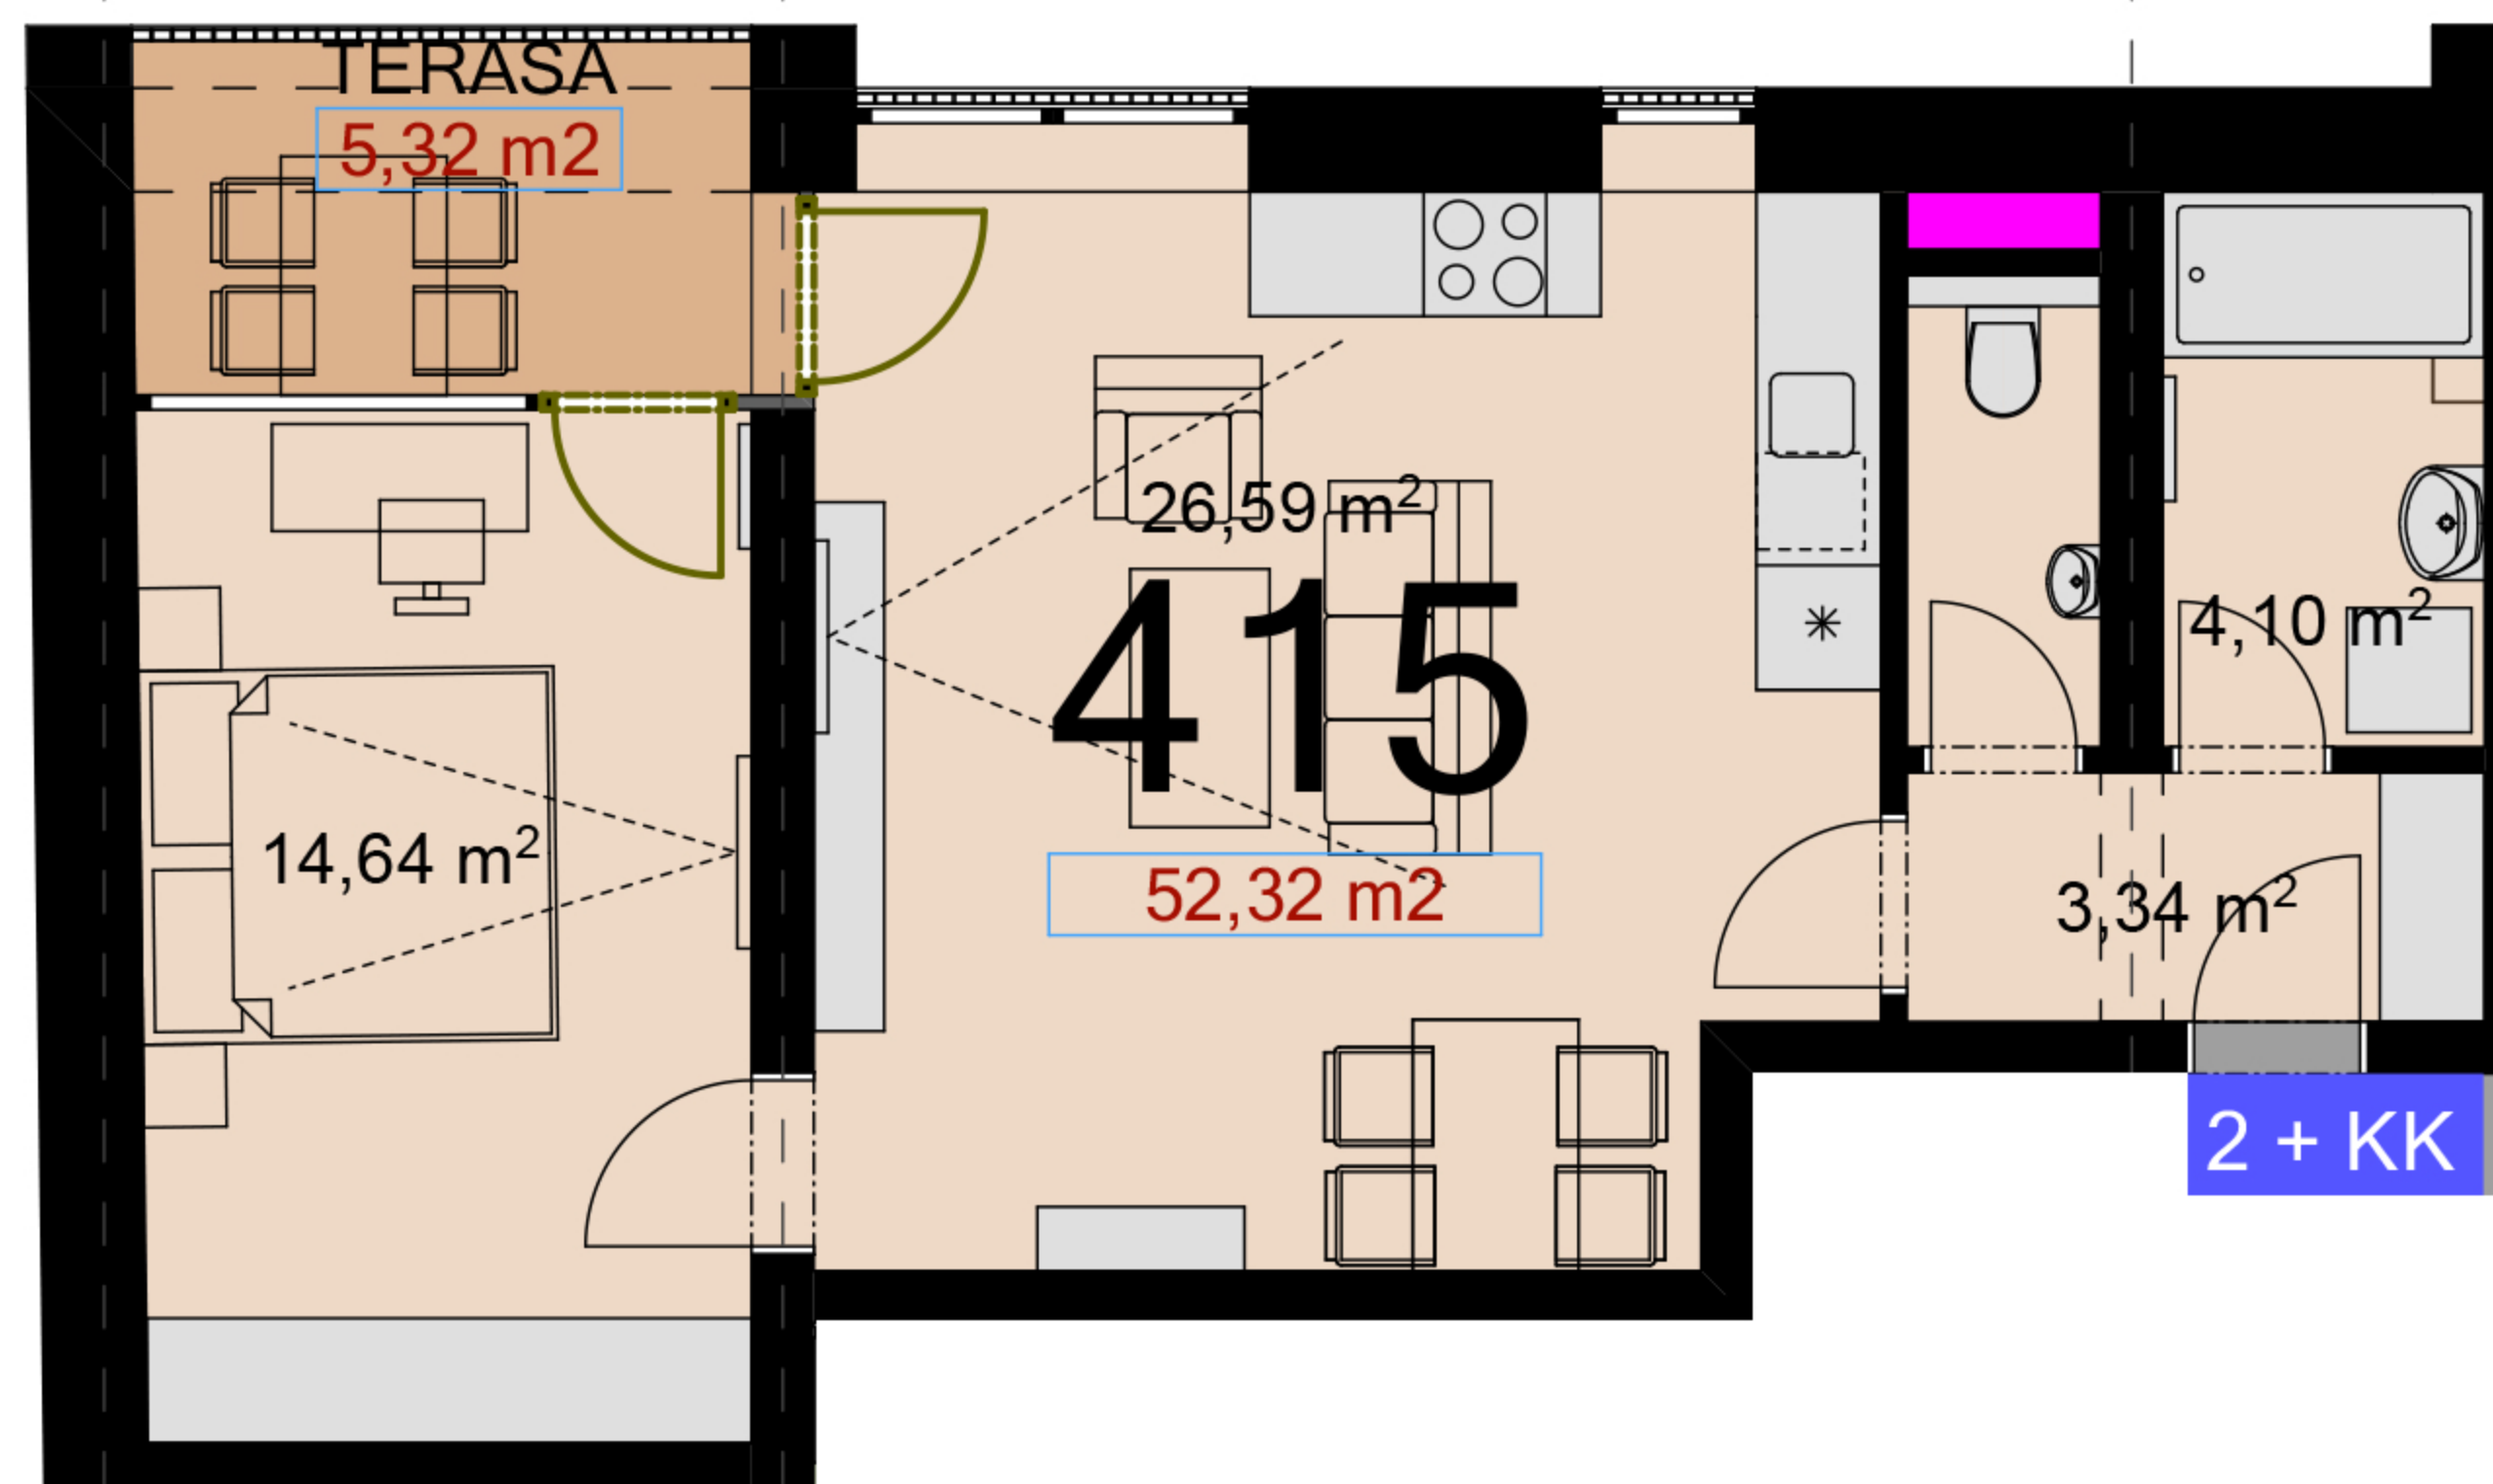