

417 **2+KK** m²

Chodba 5,49

Koupelna + wc 4,42



Obytný prostor + KK 28,28

Ložnice 12,05

Užitná plocha 50,24

Celková plocha 52,21

Lodžie 7,10

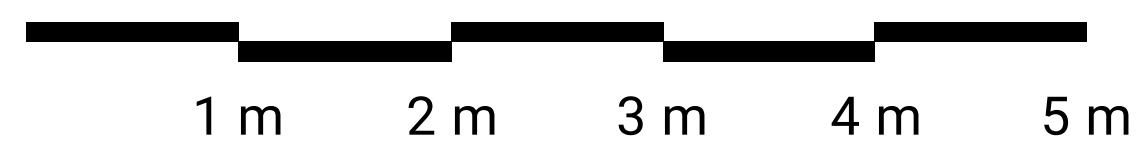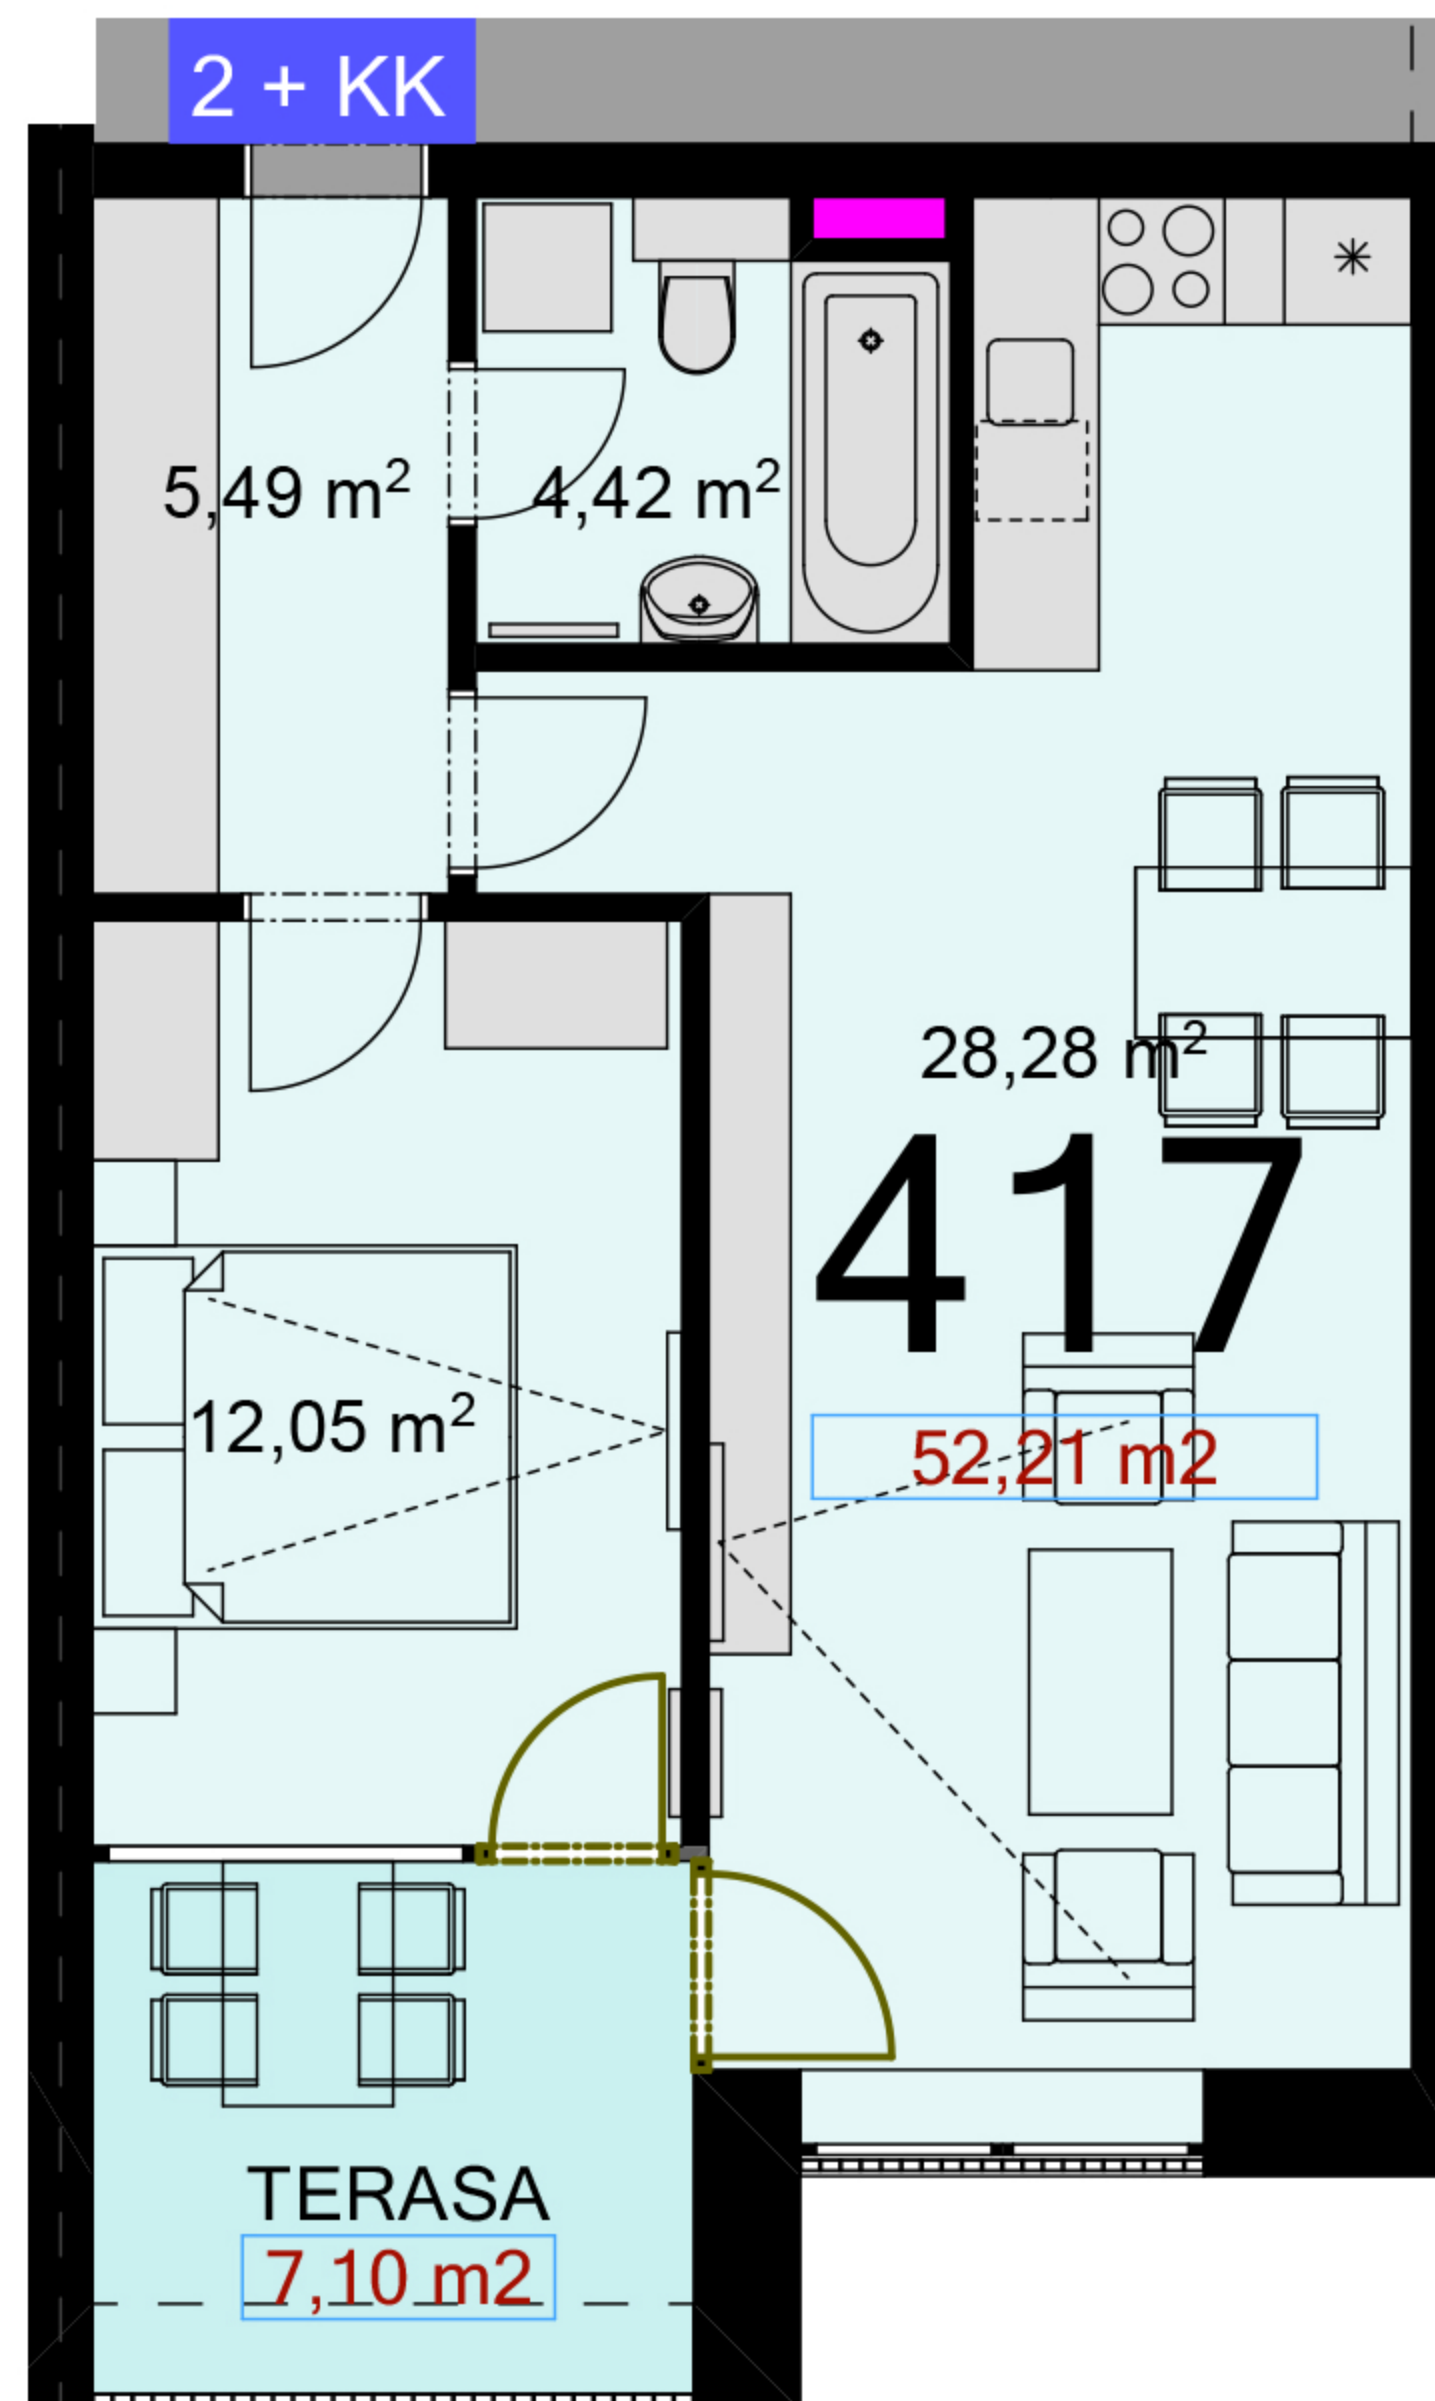

Uvedené míry jsou pouze orientační. Zařízení bytu mimo sanitárních předmětů je ilustrativní a není součástí dodávky.
Developer si vyhrazuje právo na změnu.
Celková plocha je plocha dle NV č. 366/2013

