

418 **2+KK** m²

Chodba 6,04

Koupelna + wc 4,46



Obytný prostor + KK 24,75

Ložnice 14,05

Užitná plocha 49,3

Celková plocha 51,32

Lodžie 6,74

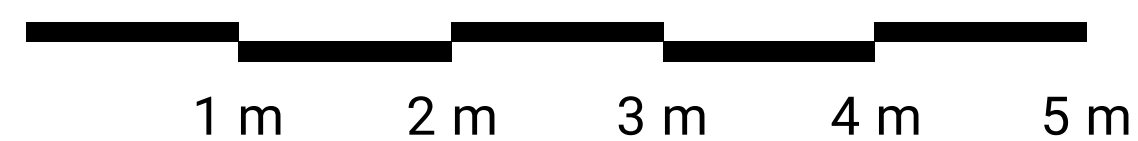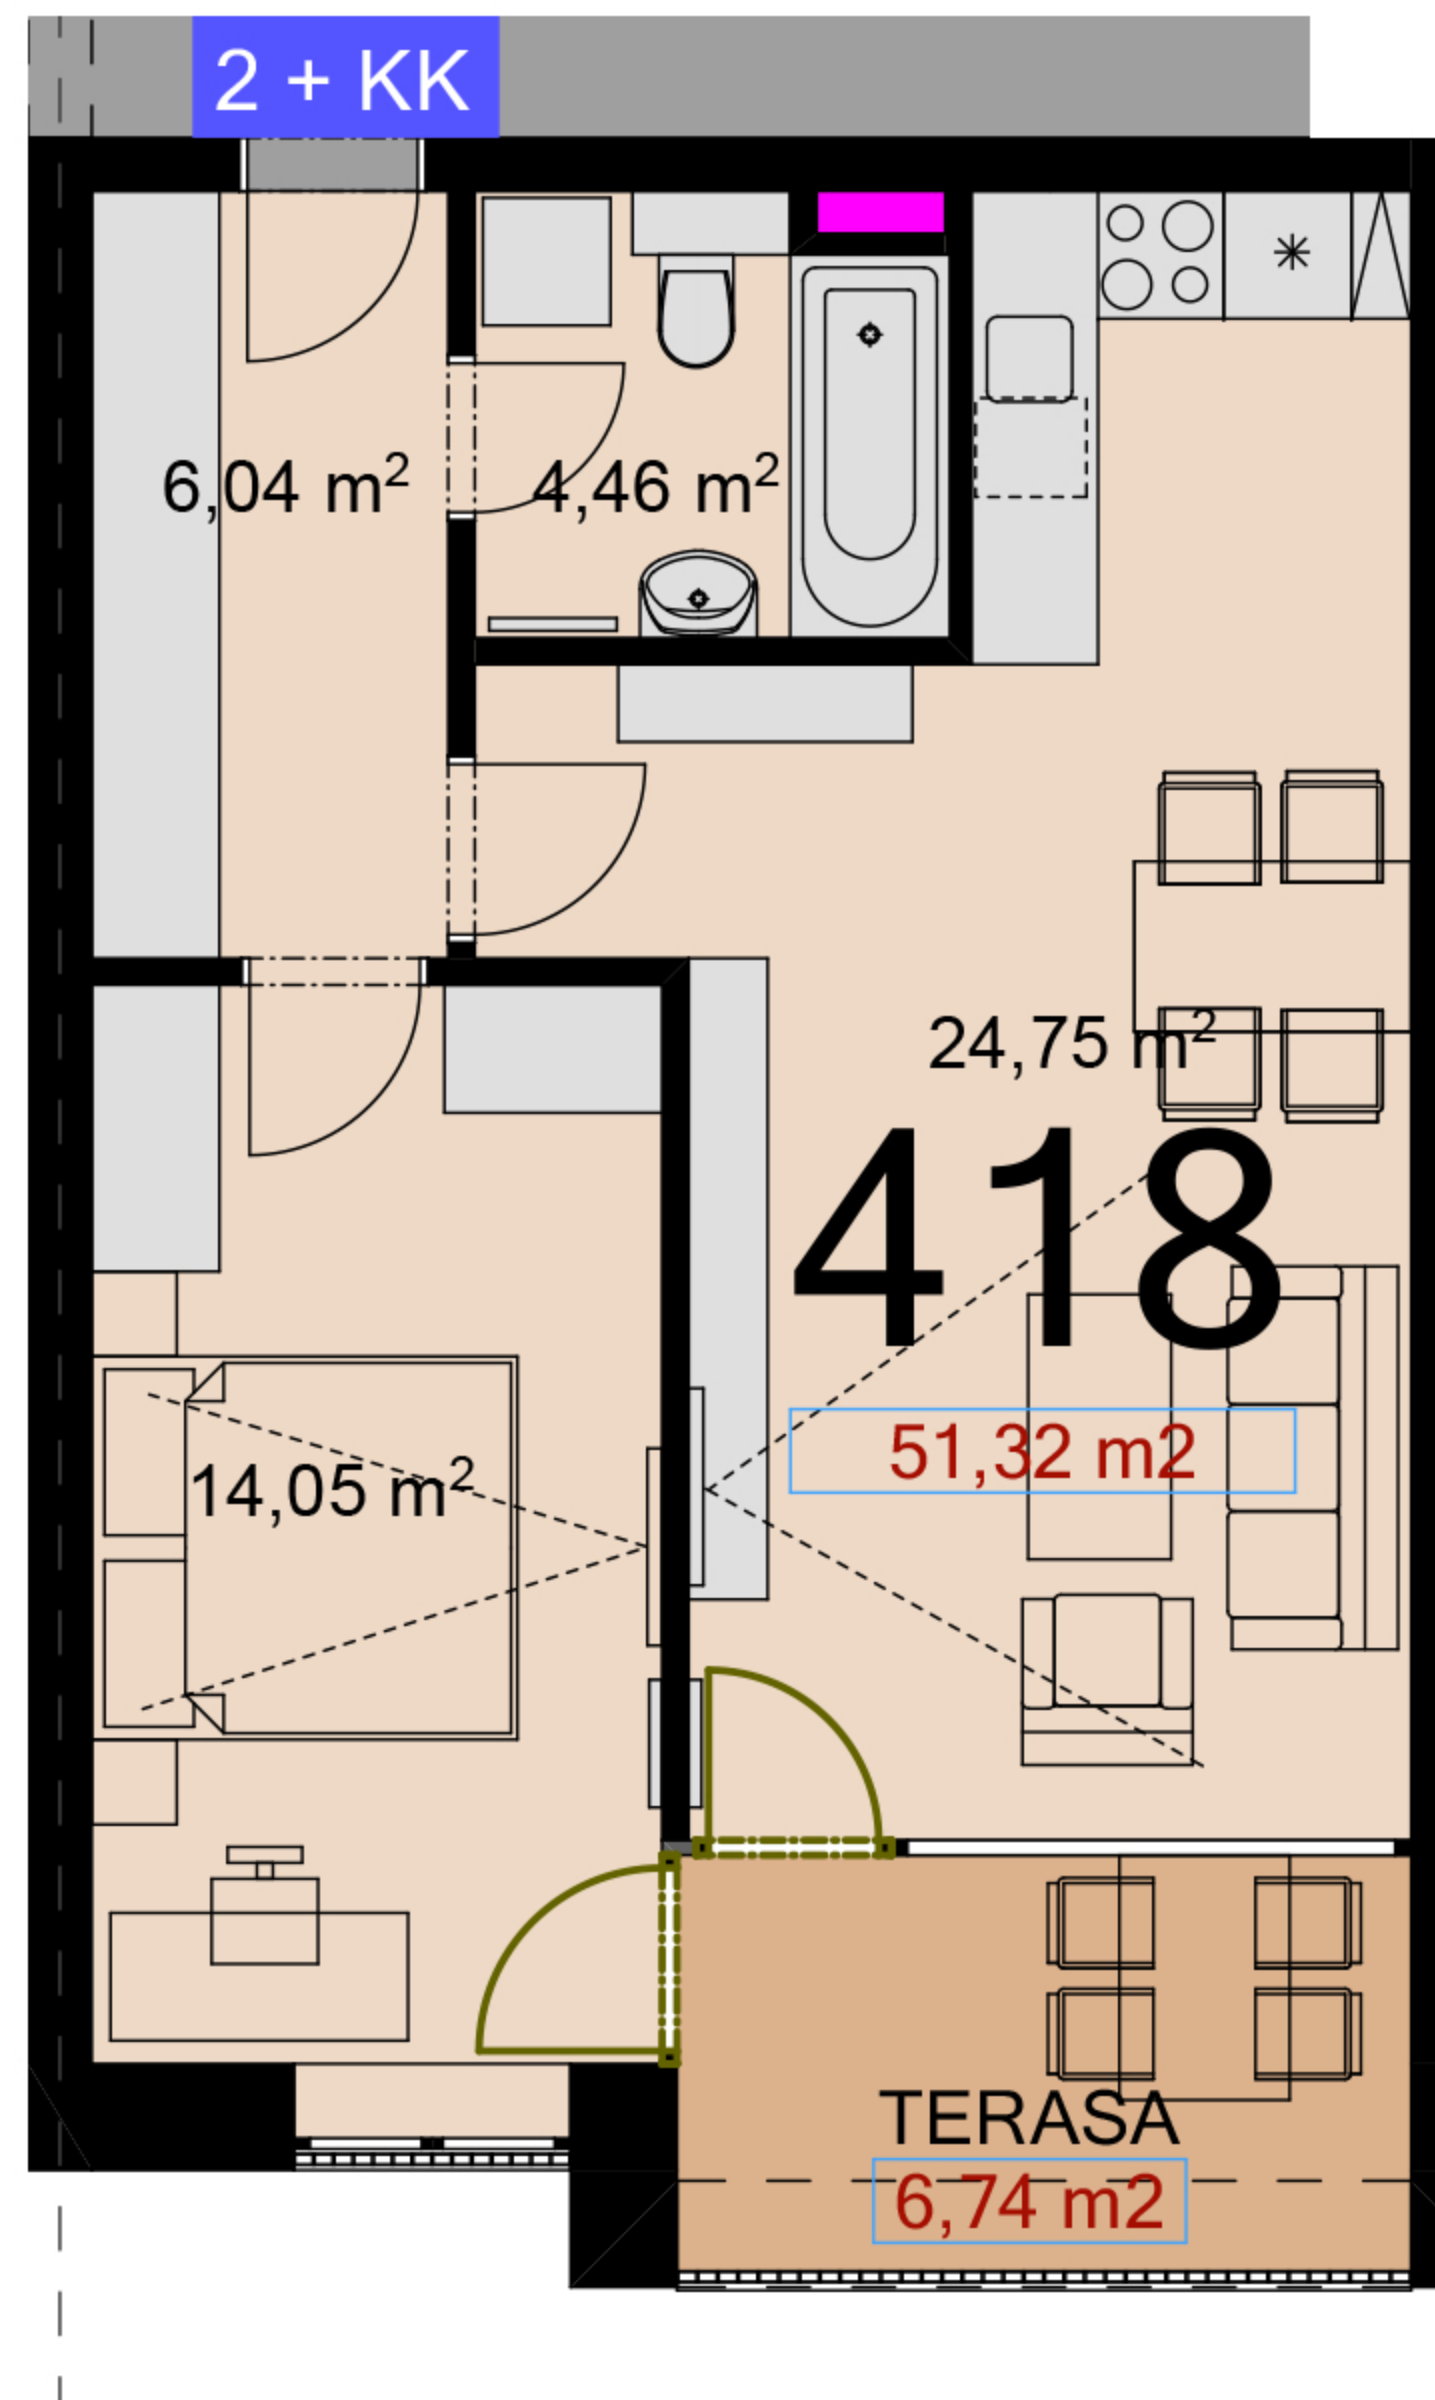

Uvedené míry jsou pouze orientační. Zařízení bytu mimo sanitárních předmětů je ilustrativní a není součástí dodávky.
Developer si vyhrazuje právo na změnu.
Celková plocha je plocha dle NV č. 366/2013

