



<b>419</b>	<b>2+KK</b>	m <sup>2</sup>
Chodba		6,09
Koupelna + wc		4,66
Obytný prostor + KK		18,85
Ložnice		12,10
Užitná plocha		42,51
Celková plocha		44,75
Lodžie		6,59

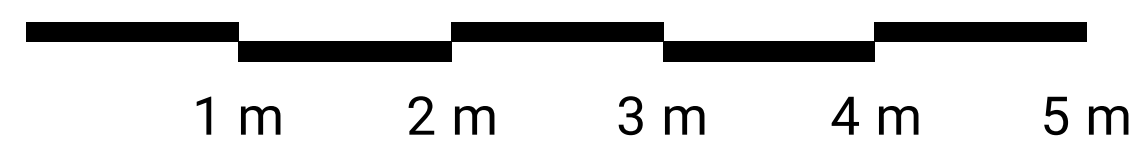

Uvedené míry jsou pouze orientační. Zařízení bytu mimo sanitárních předmětů je ilustrativní a není součástí dodávky.  
 Developer si vyhrazuje právo na změnu.  
 Celková plocha je plocha dle NV č. 366/2013

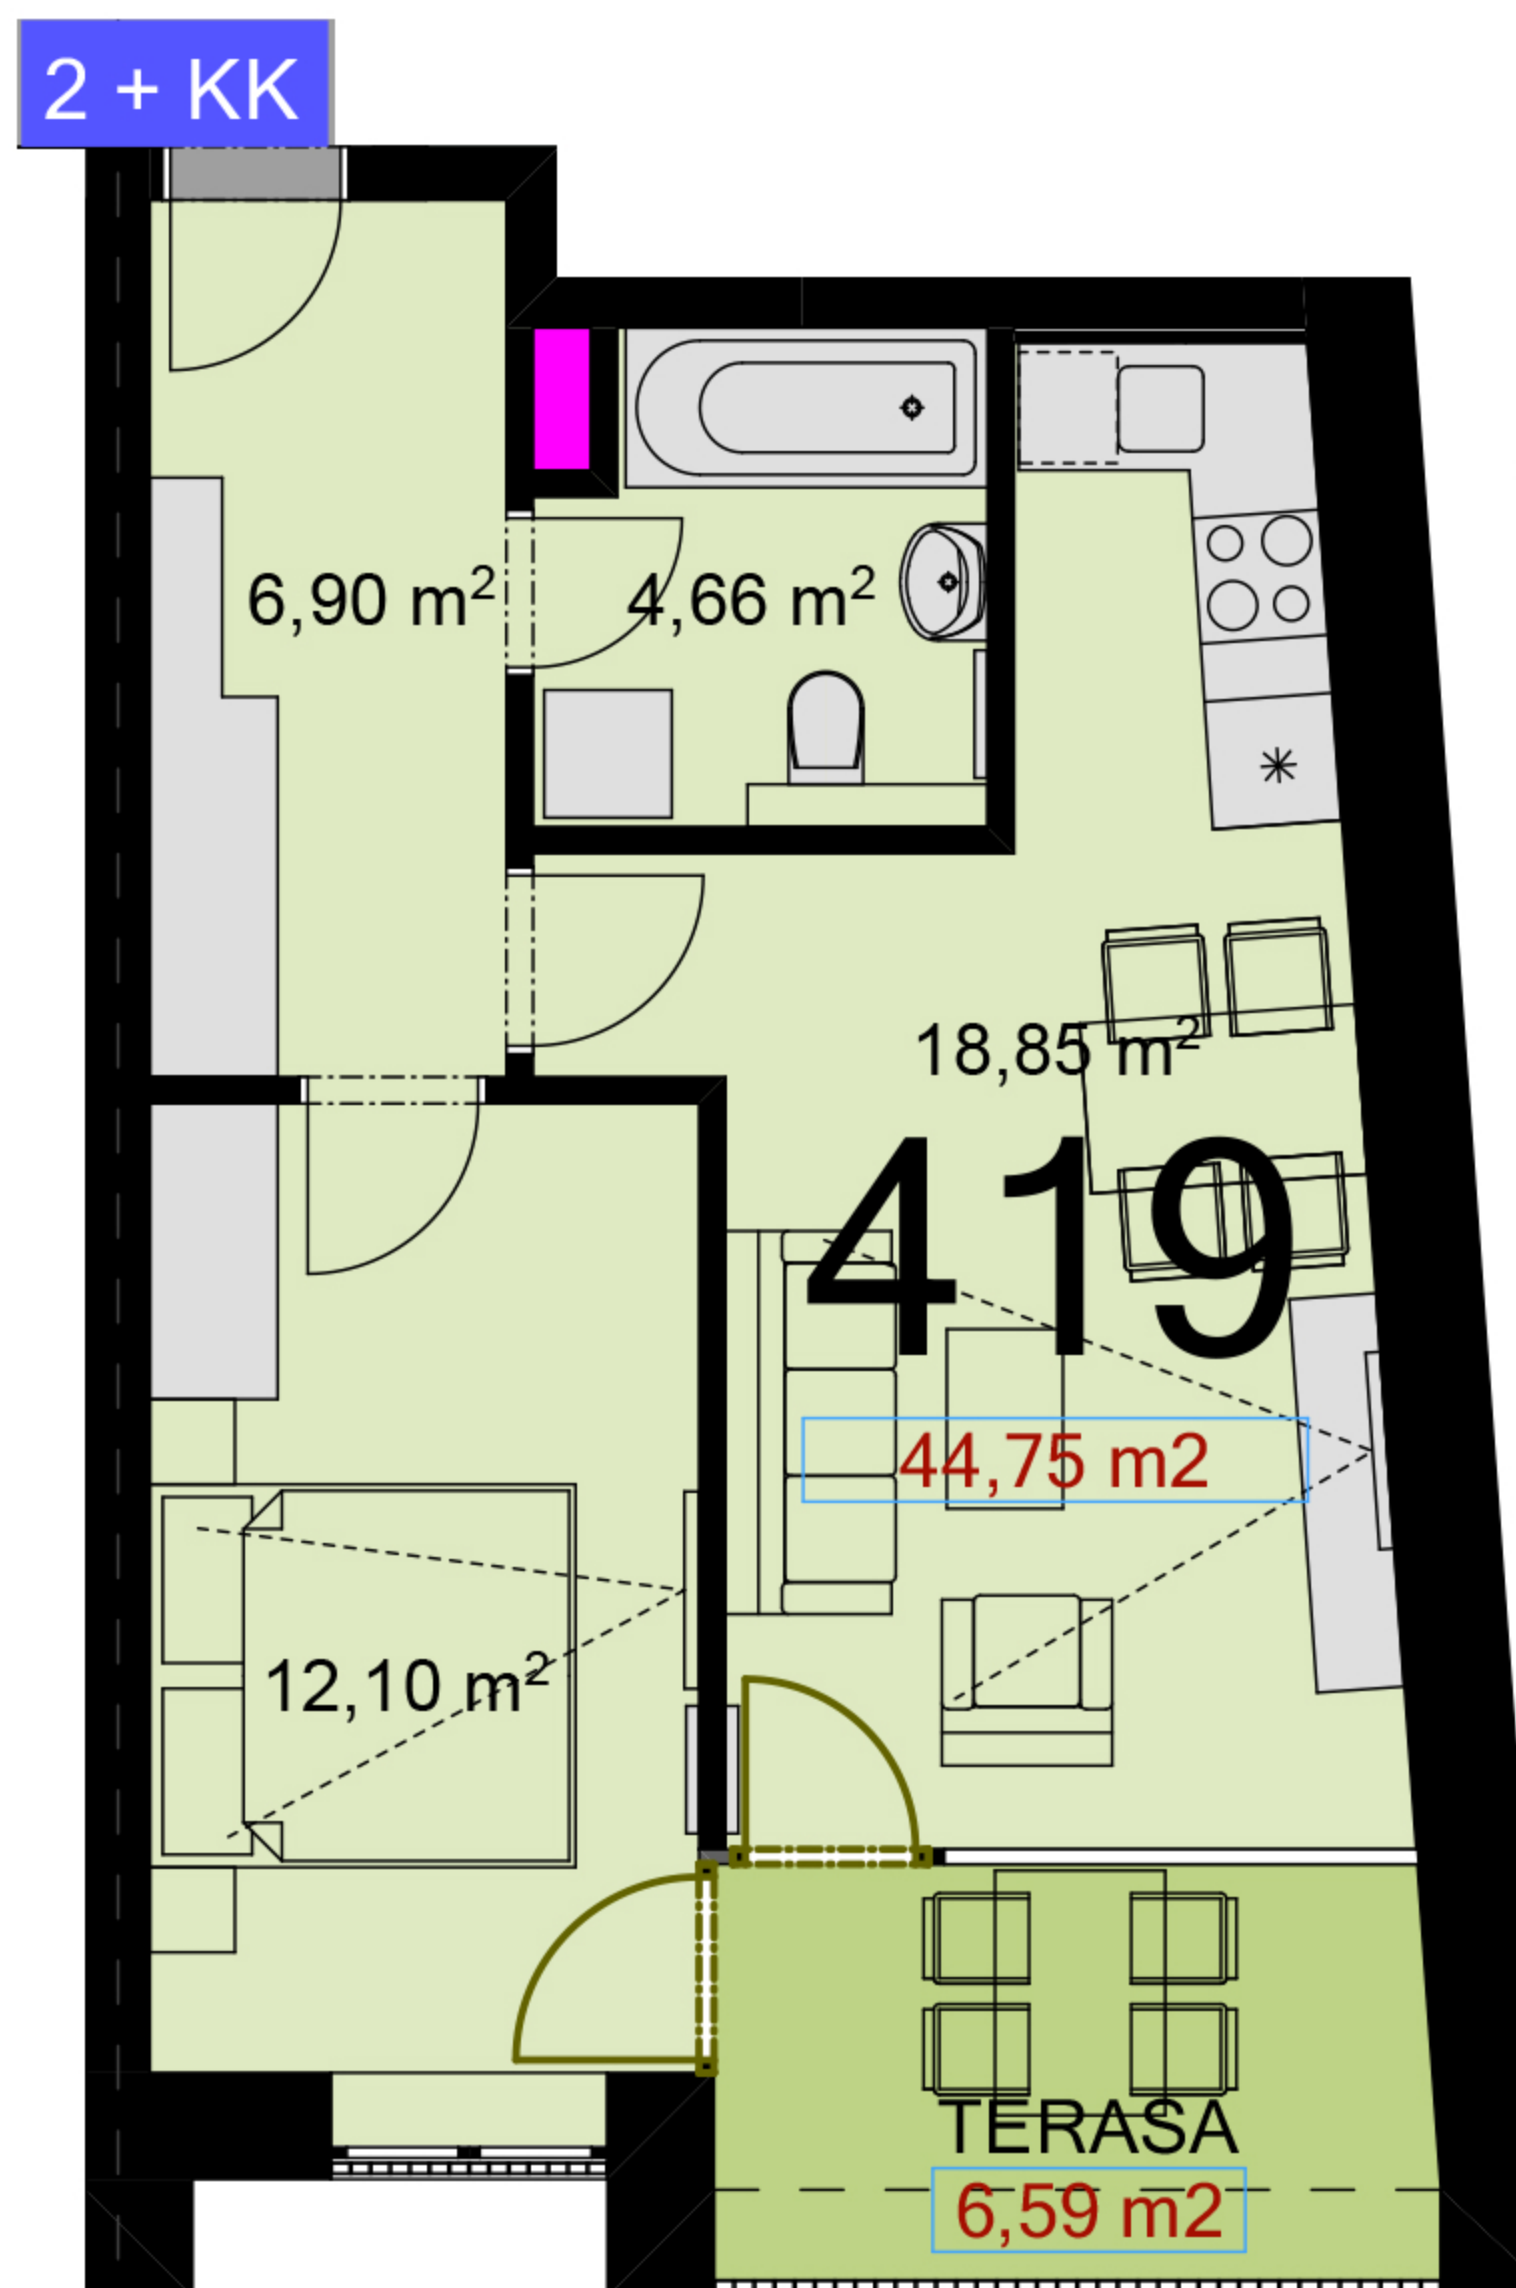