



523	1+KK	m <sup>2</sup>
Chodba		4,6
Koupelna + wc		4,71
Obytný prostor + KK		27,4
Užitná plocha		36,71
Celková plocha		37,93
Lodžie		17,72

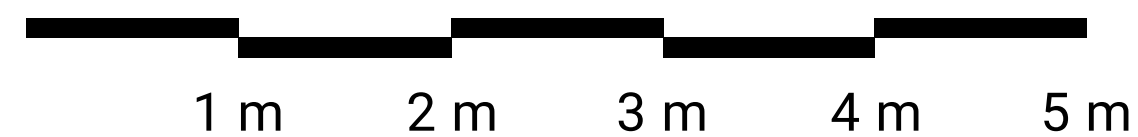

Uvedené míry jsou pouze orientační. Zařízení bytu mimo sanitárních předmětů je ilustrativní a není součástí dodávky.  
 Developer si vyhrazuje právo na změnu.  
 Celková plocha je plocha dle NV č. 366/2013

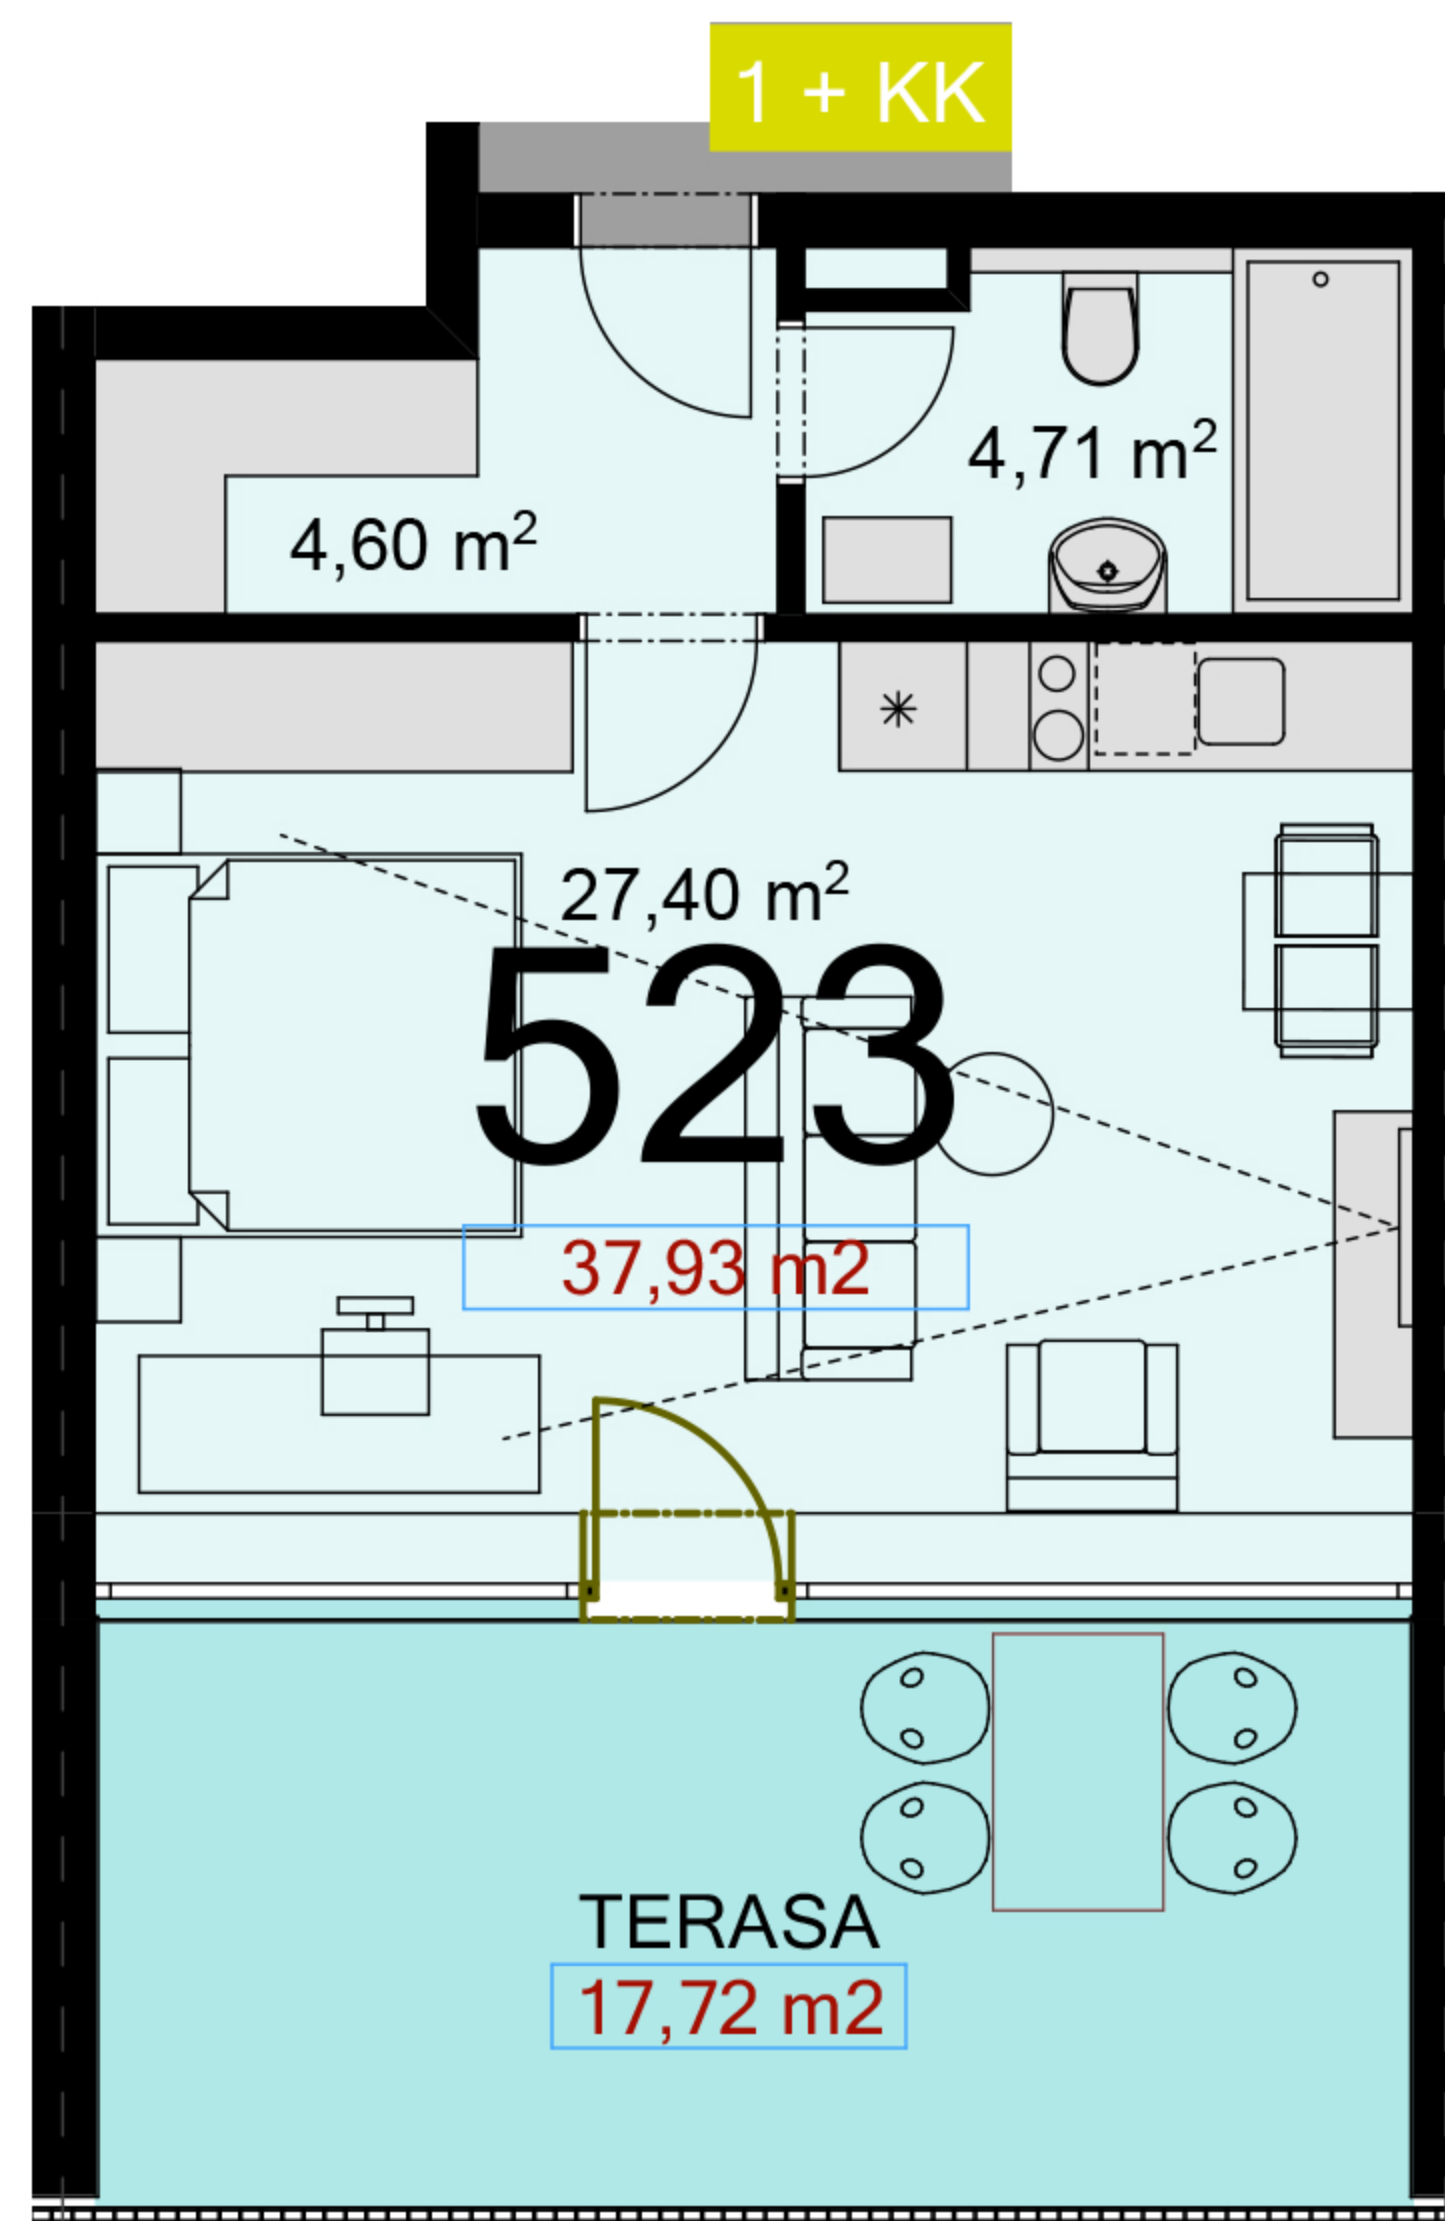