


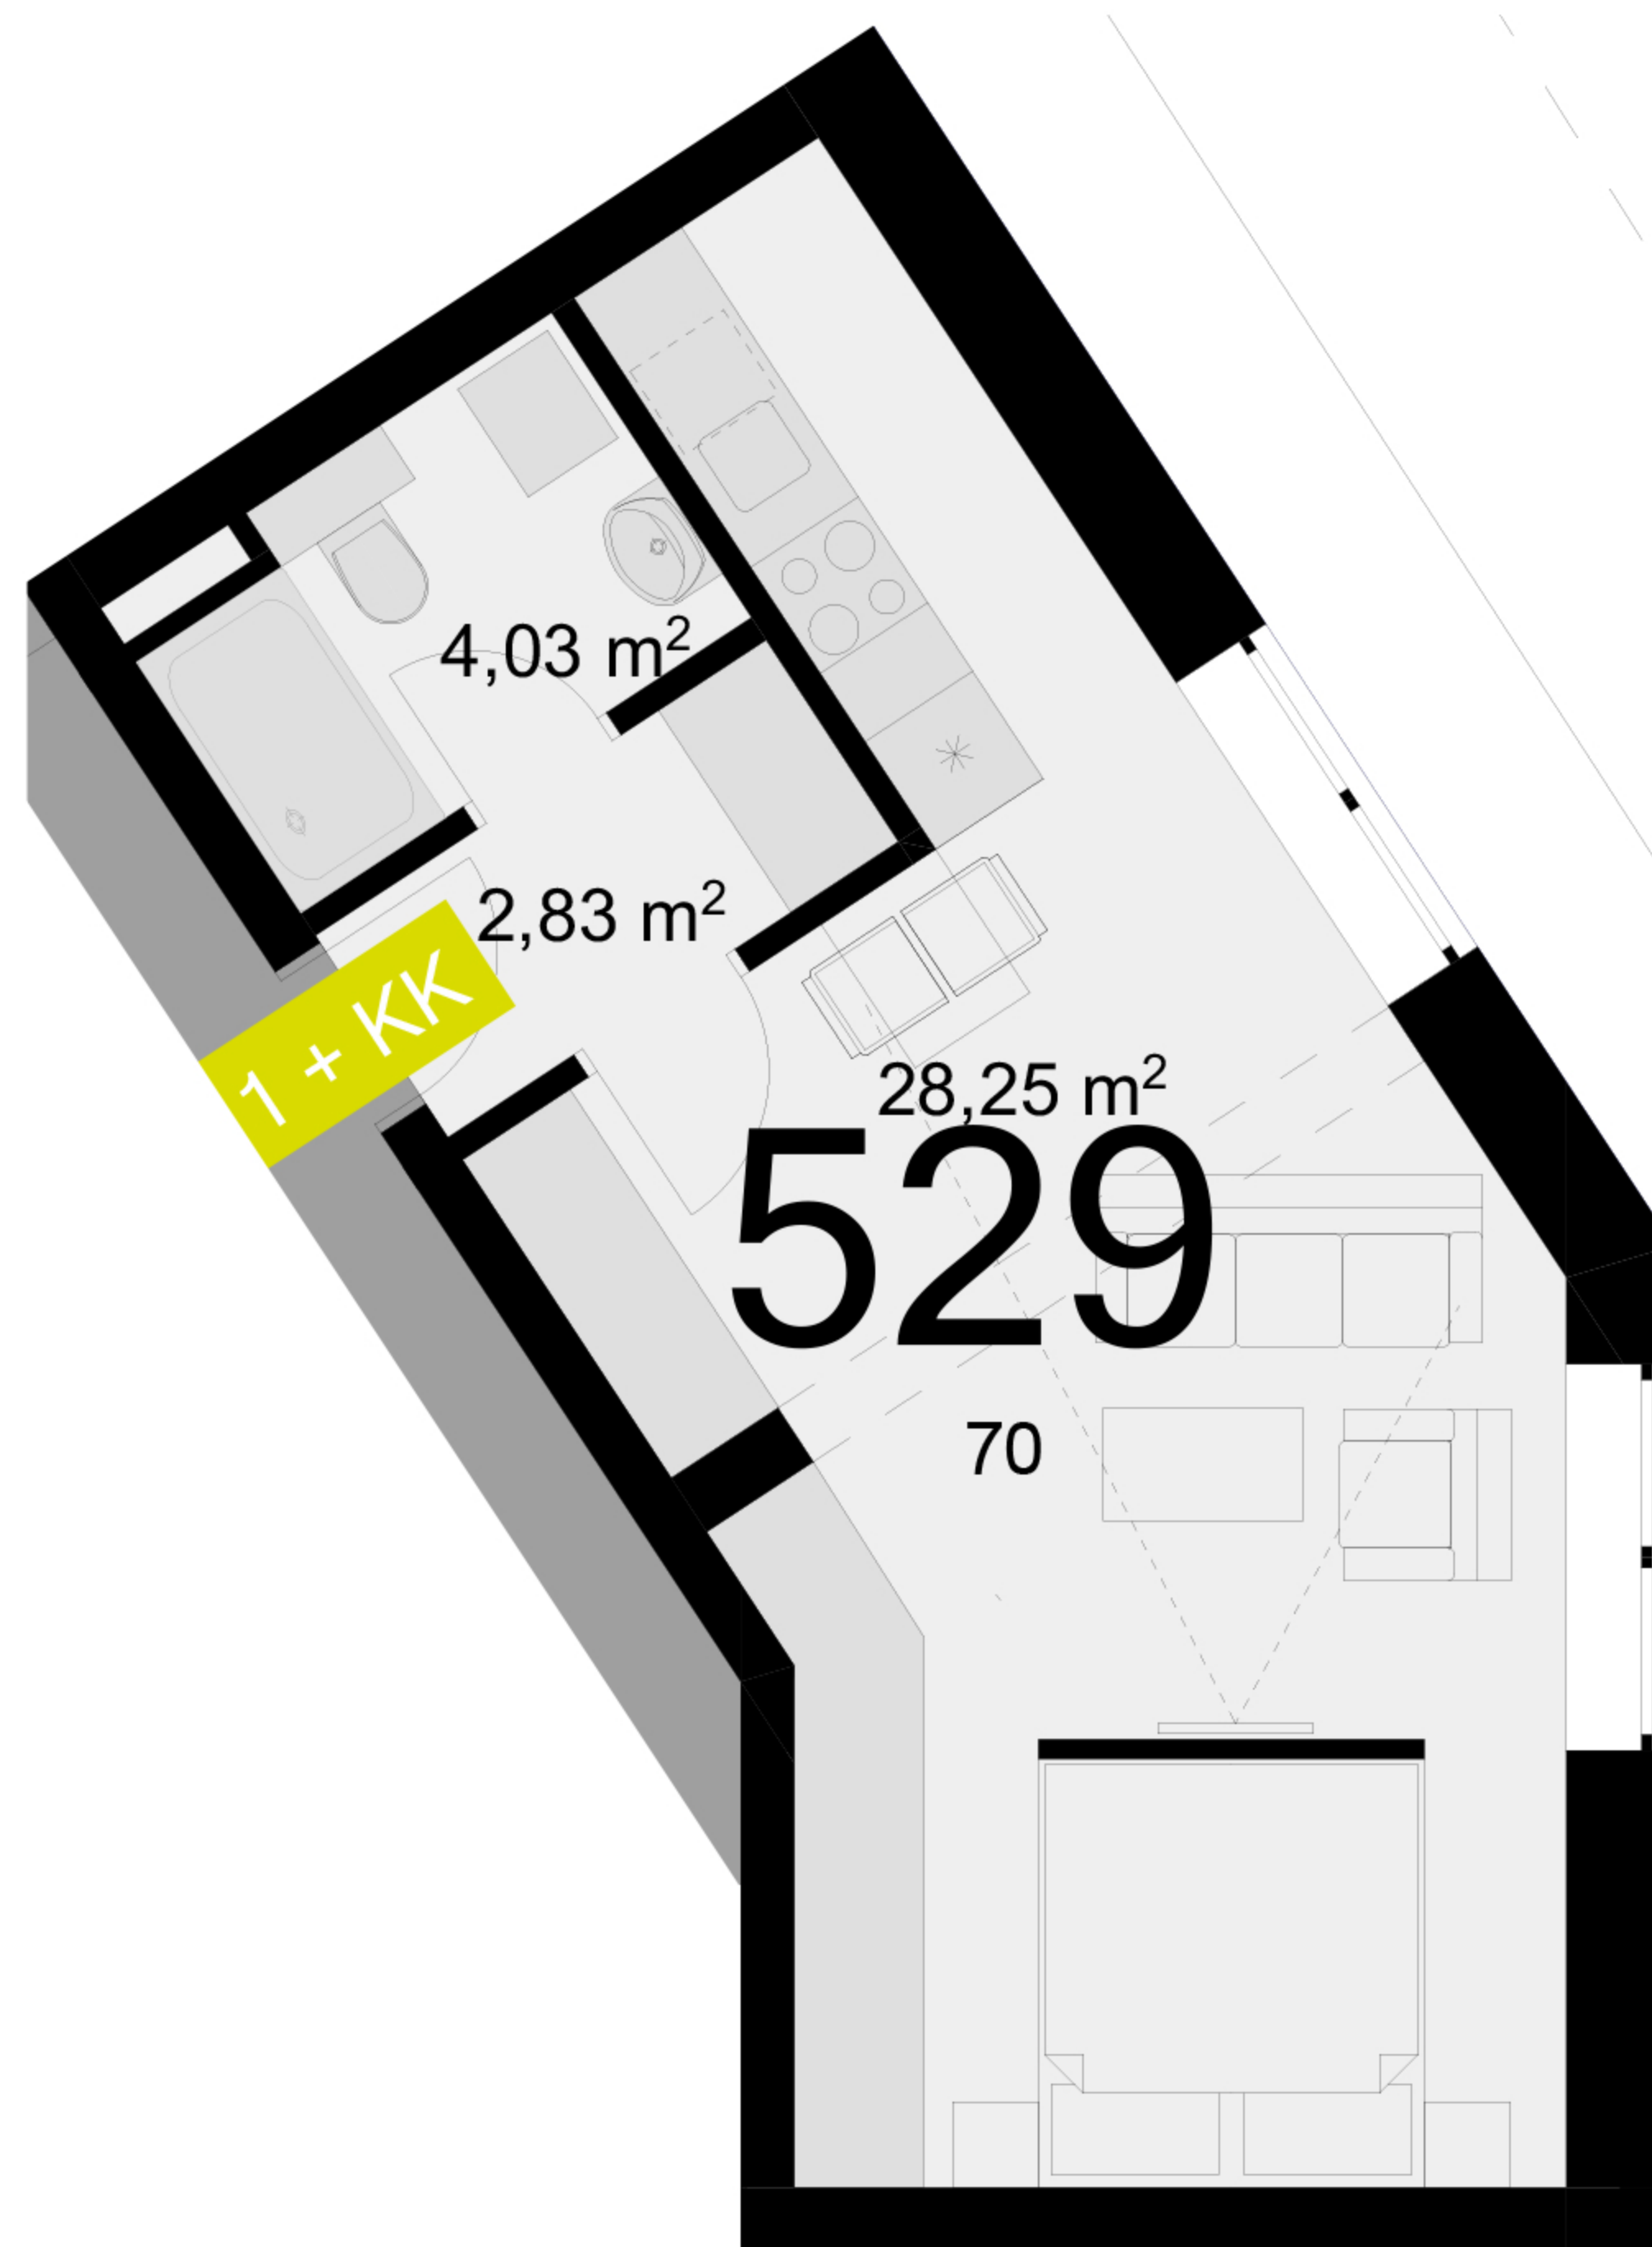

529	1+KK	m ²
Chodba	2,83	
Koupelna + wc	4,03	
Obytný prostor + KK	28,25	
Ložnice	-	
Užitná plocha	35,11	
Celková plocha	36,4	
Lodžie	-	



Uvedené míry jsou pouze orientační. Zařízení bytu mimo sanitárních předmětů je ilustrativní a není součástí dodávky.
Developer si vyhrazuje právo na změnu.
Celková plocha je plocha dle NV č. 366/2013