



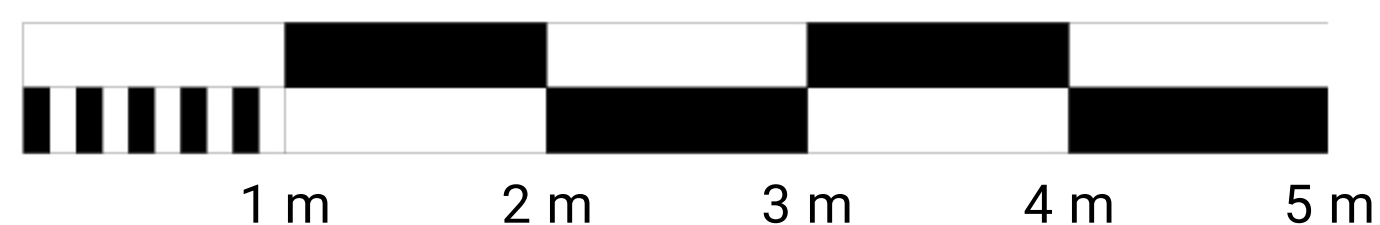

<b>532</b>	<b>2+KK</b>	m <sup>2</sup>
Chodba	5,32	
Koupelna + wc	4,42	
Obytný prostor + KK	13,01	
Ložnice	23,82	
Užitná plocha	46,57	
Celková plocha	49,4	
Lodžie	4,2	

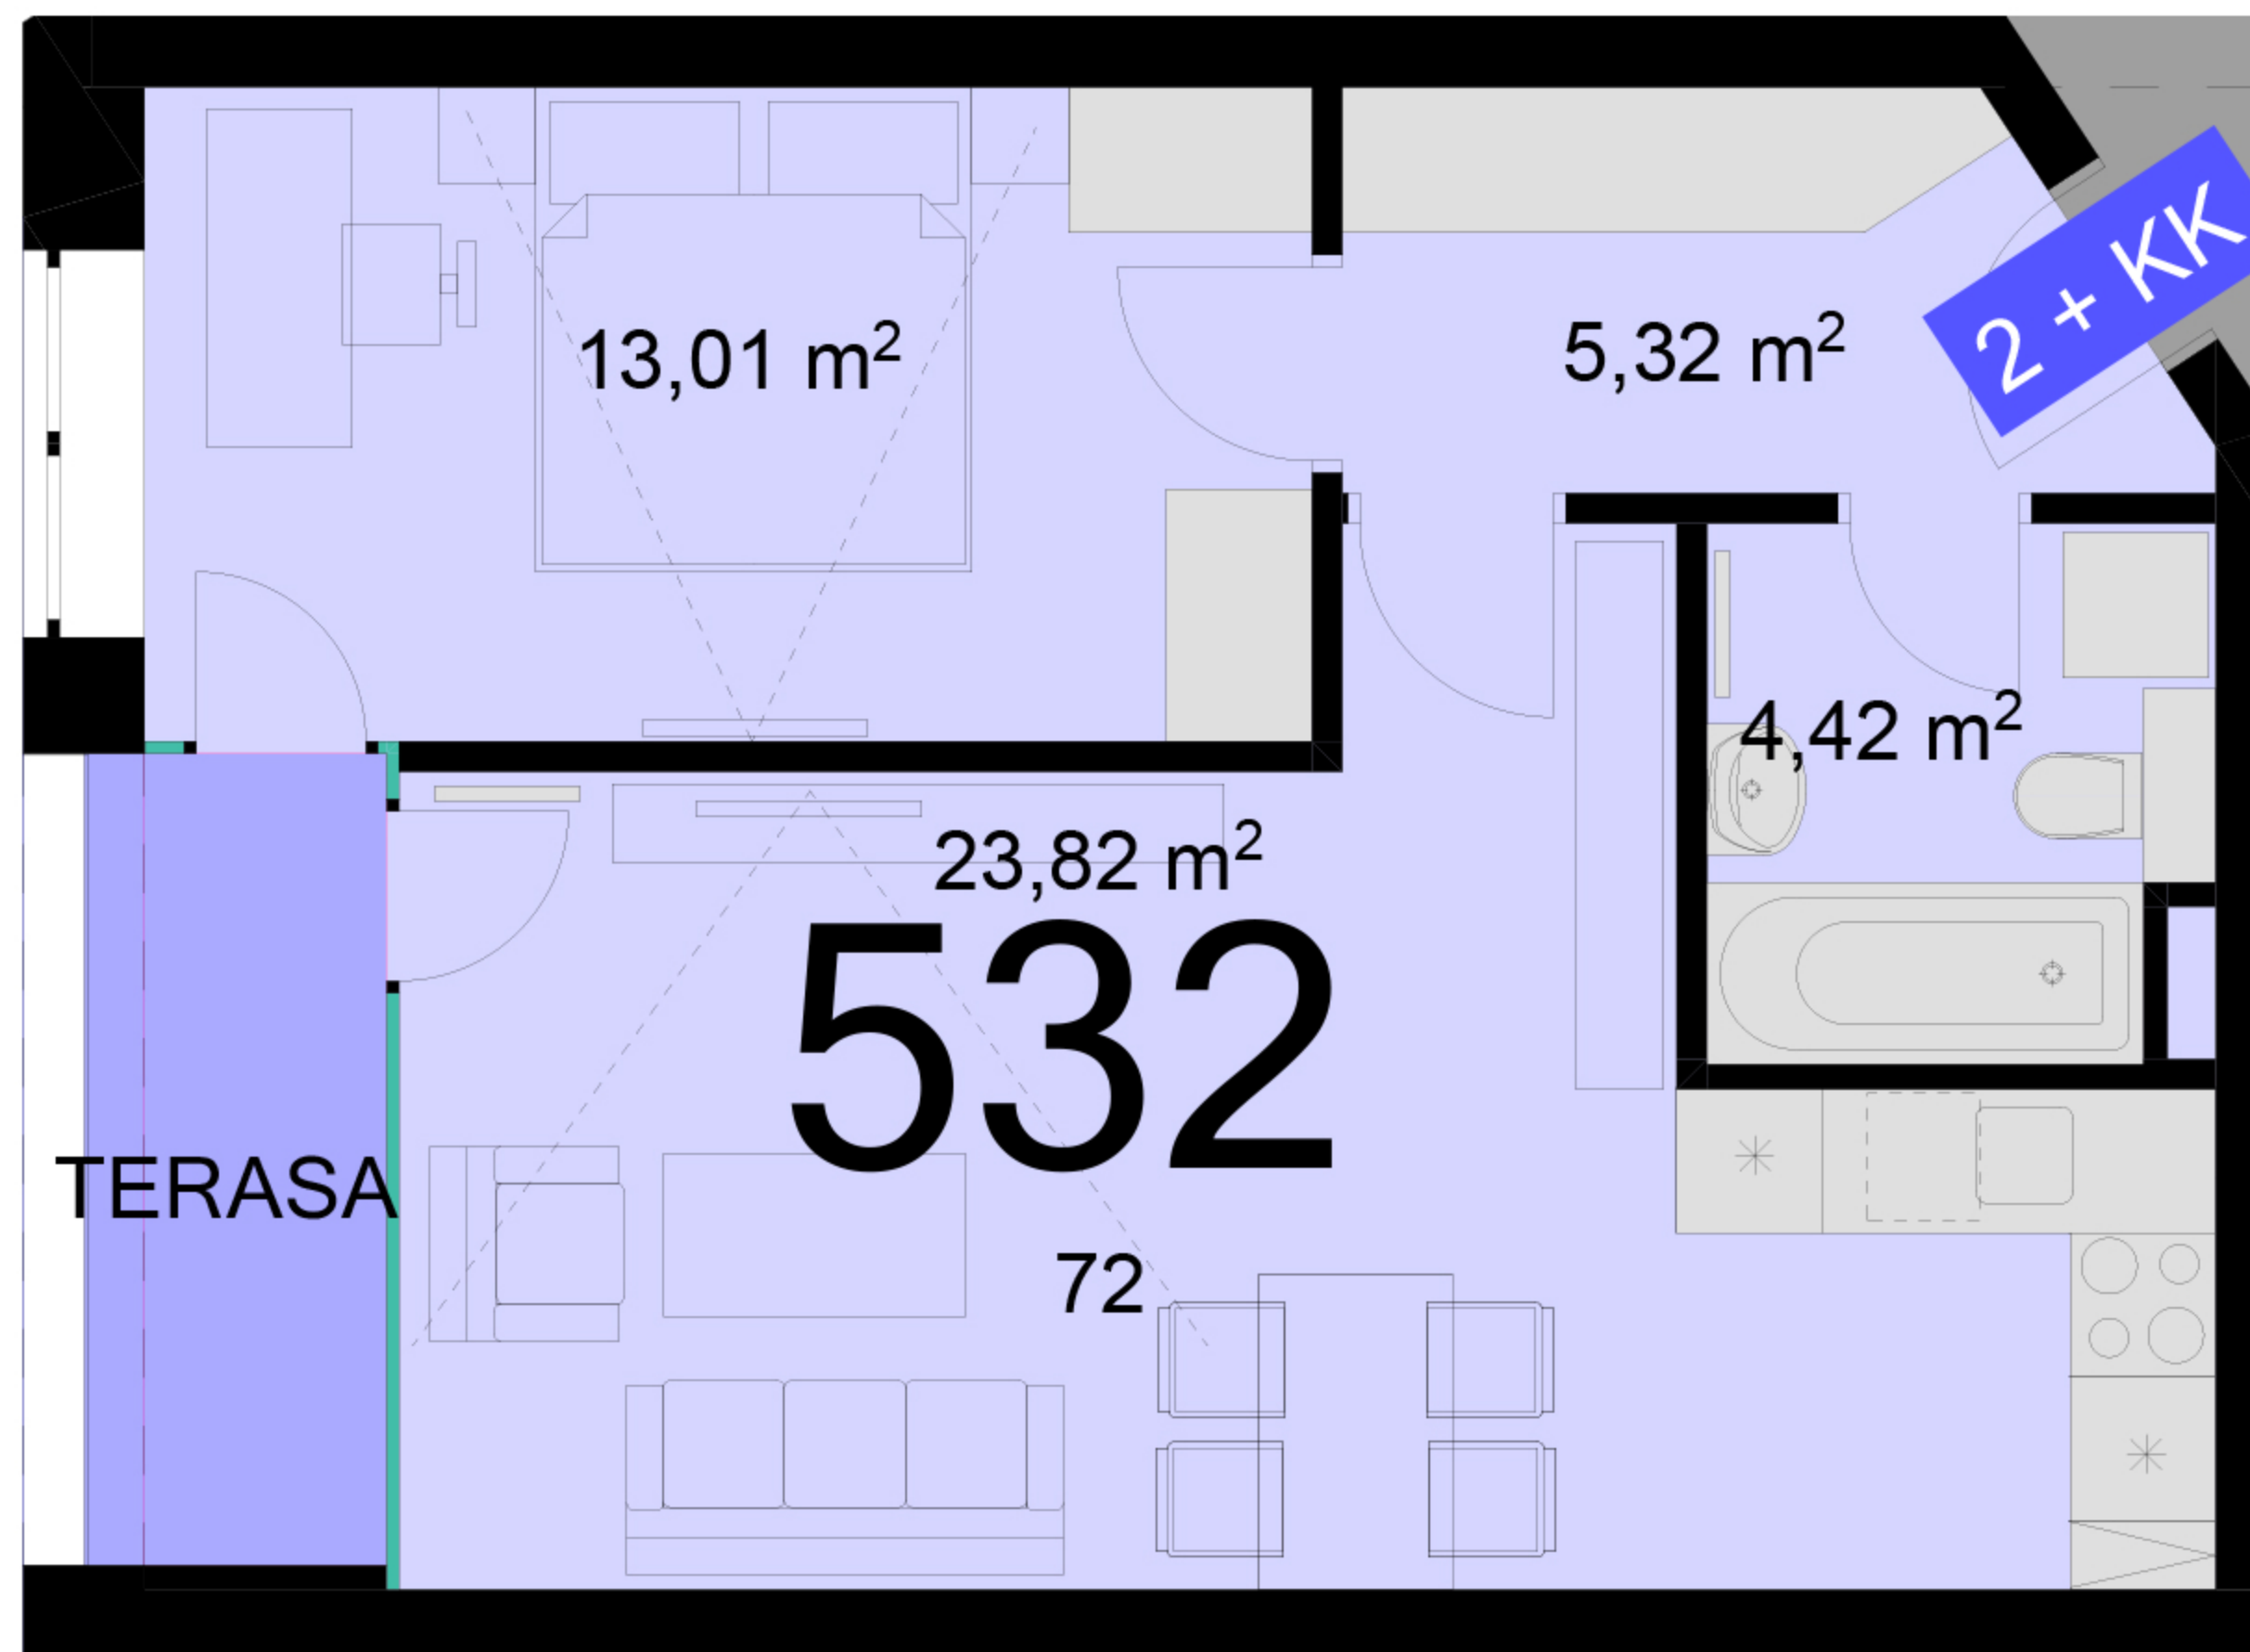

Uvedené míry jsou pouze orientační. Zařízení bytu mimo sanitárních předmětů je ilustrativní a není součástí dodávky.  
Developer si vyhrazuje právo na změnu.  
Celková plocha je plocha dle NV č. 366/2013