


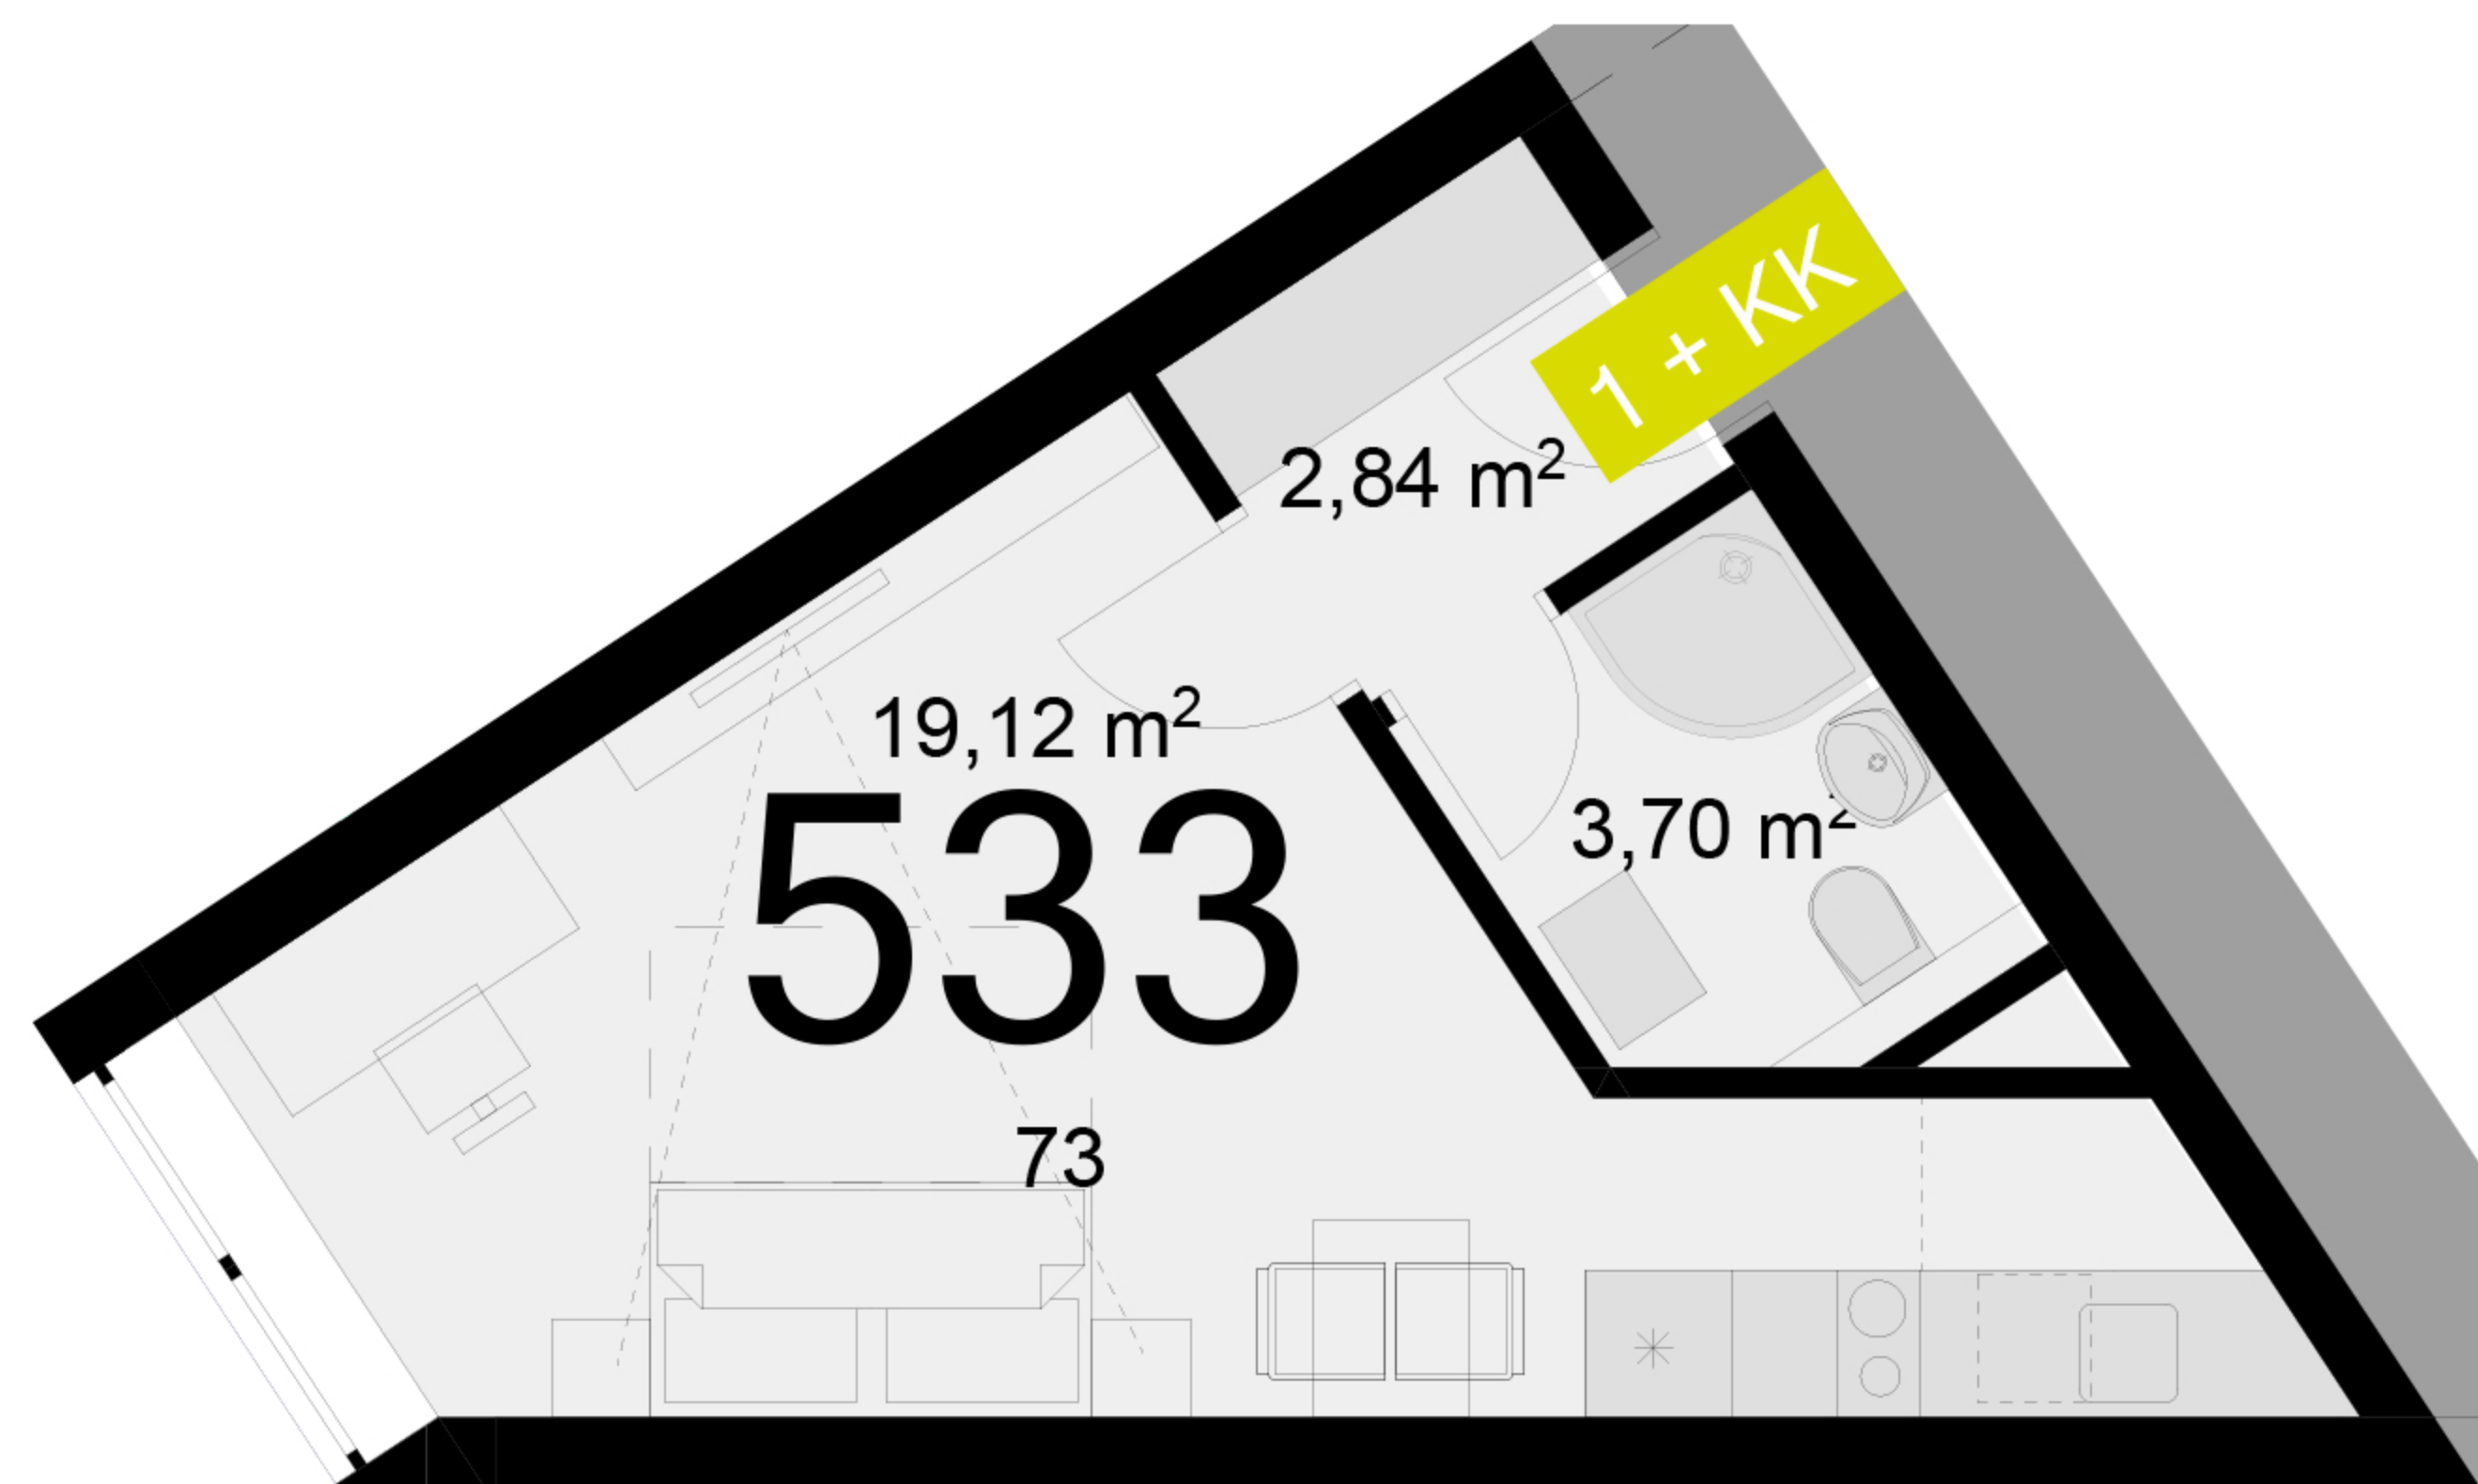

<b>533</b>	<b>1+KK</b>	m <sup>2</sup>
Chodba	2,84	
Koupelna + wc	3,70	
Obytný prostor + KK	19,12	
Ložnice	-	
Užitná plocha	25,66	
Celková plocha	27,3	
Lodžie	-	



Uvedené míry jsou pouze orientační. Zařízení bytu mimo sanitárních předmětů je ilustrativní a není součástí dodávky.  
Developer si vyhrazuje právo na změnu.  
Celková plocha je plocha dle NV č. 366/2013