



5112 **1+KK** m²

Chodba -

Koupelna + wc 3,36



Obytný prostor + KK 22,96

Ložnice -

Užitná plocha 26,32

Celková plocha 34,9

Lodžie -

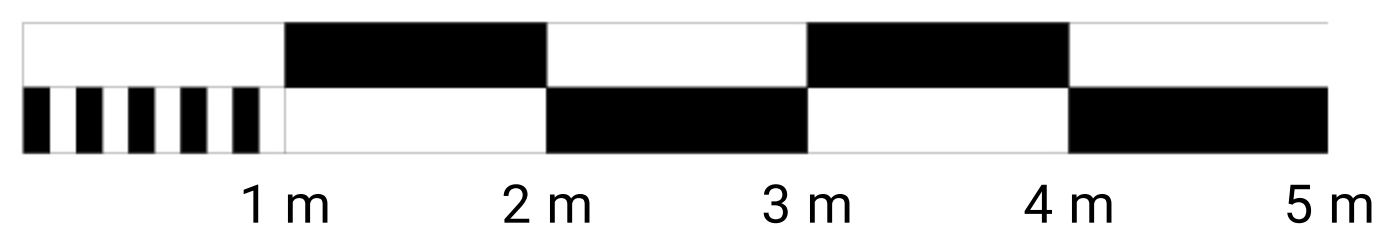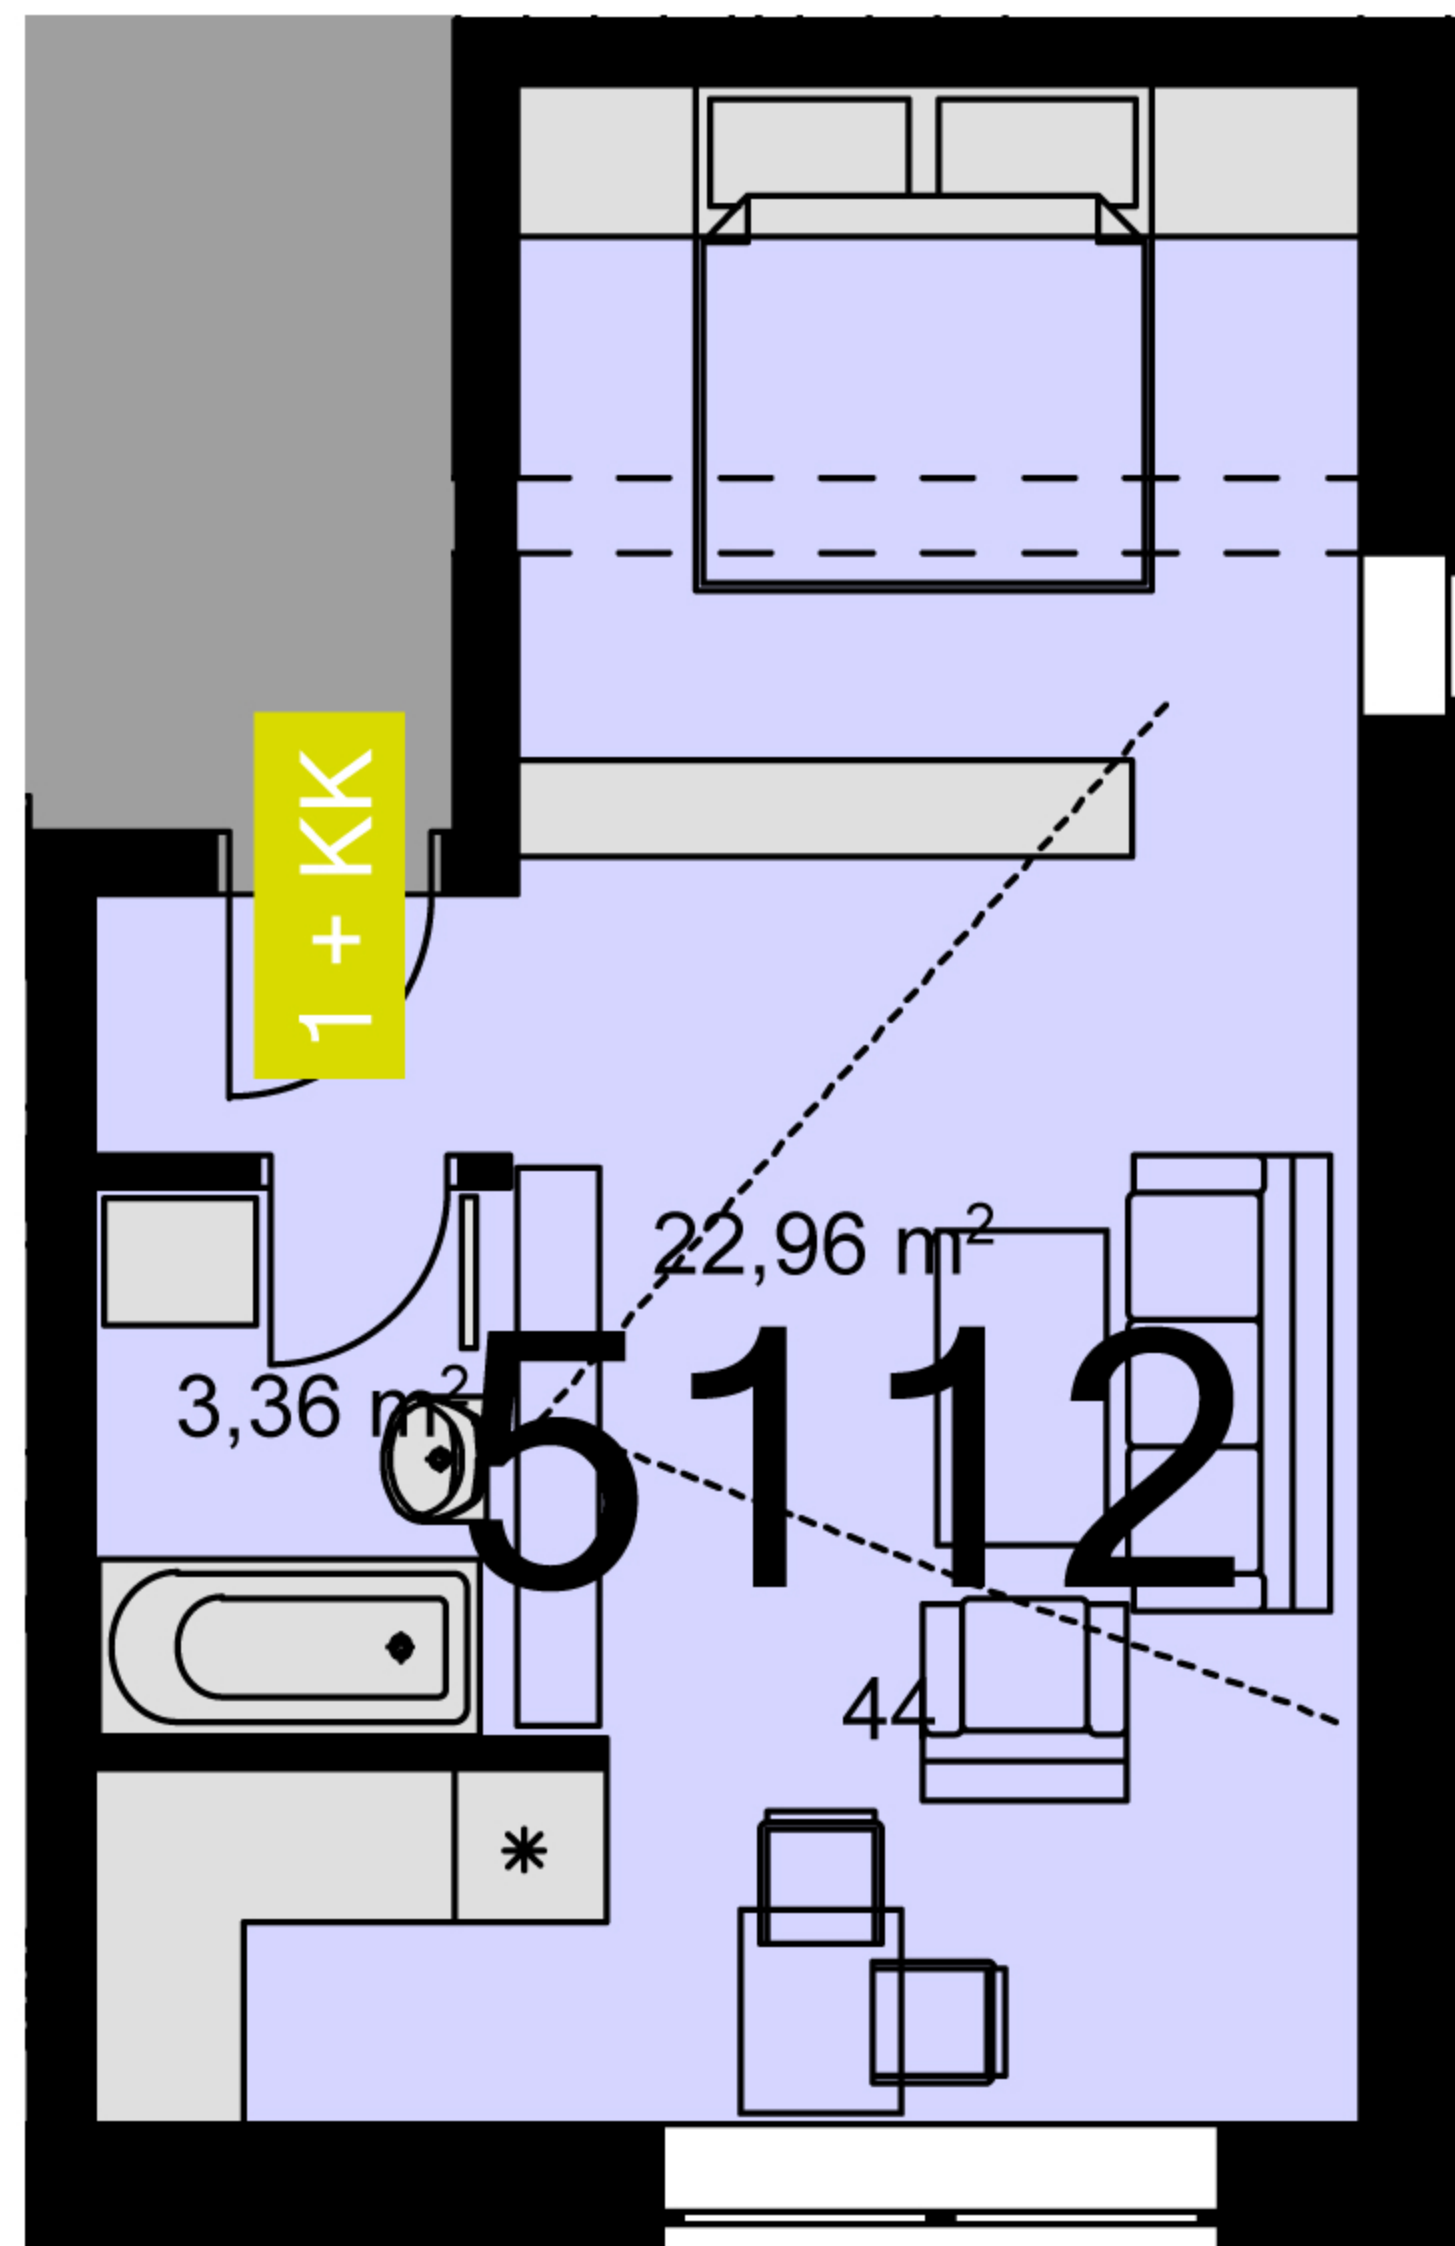

Uvedené míry jsou pouze orientační. Zařízení bytu mimo sanitárních předmětů je ilustrativní a není součástí dodávky.
Developer si vyhrazuje právo na změnu.
Celková plocha je plocha dle NV č. 366/2013