



**113A**    **2+KK**    m<sup>2</sup>

Chodba    4,84

Koupelna + wc    5,02


Obytný prostor + KK    27,61

Ložnice    11,48

Užitná plocha    48,95

Celková plocha    51,36

Lodžie    3,34

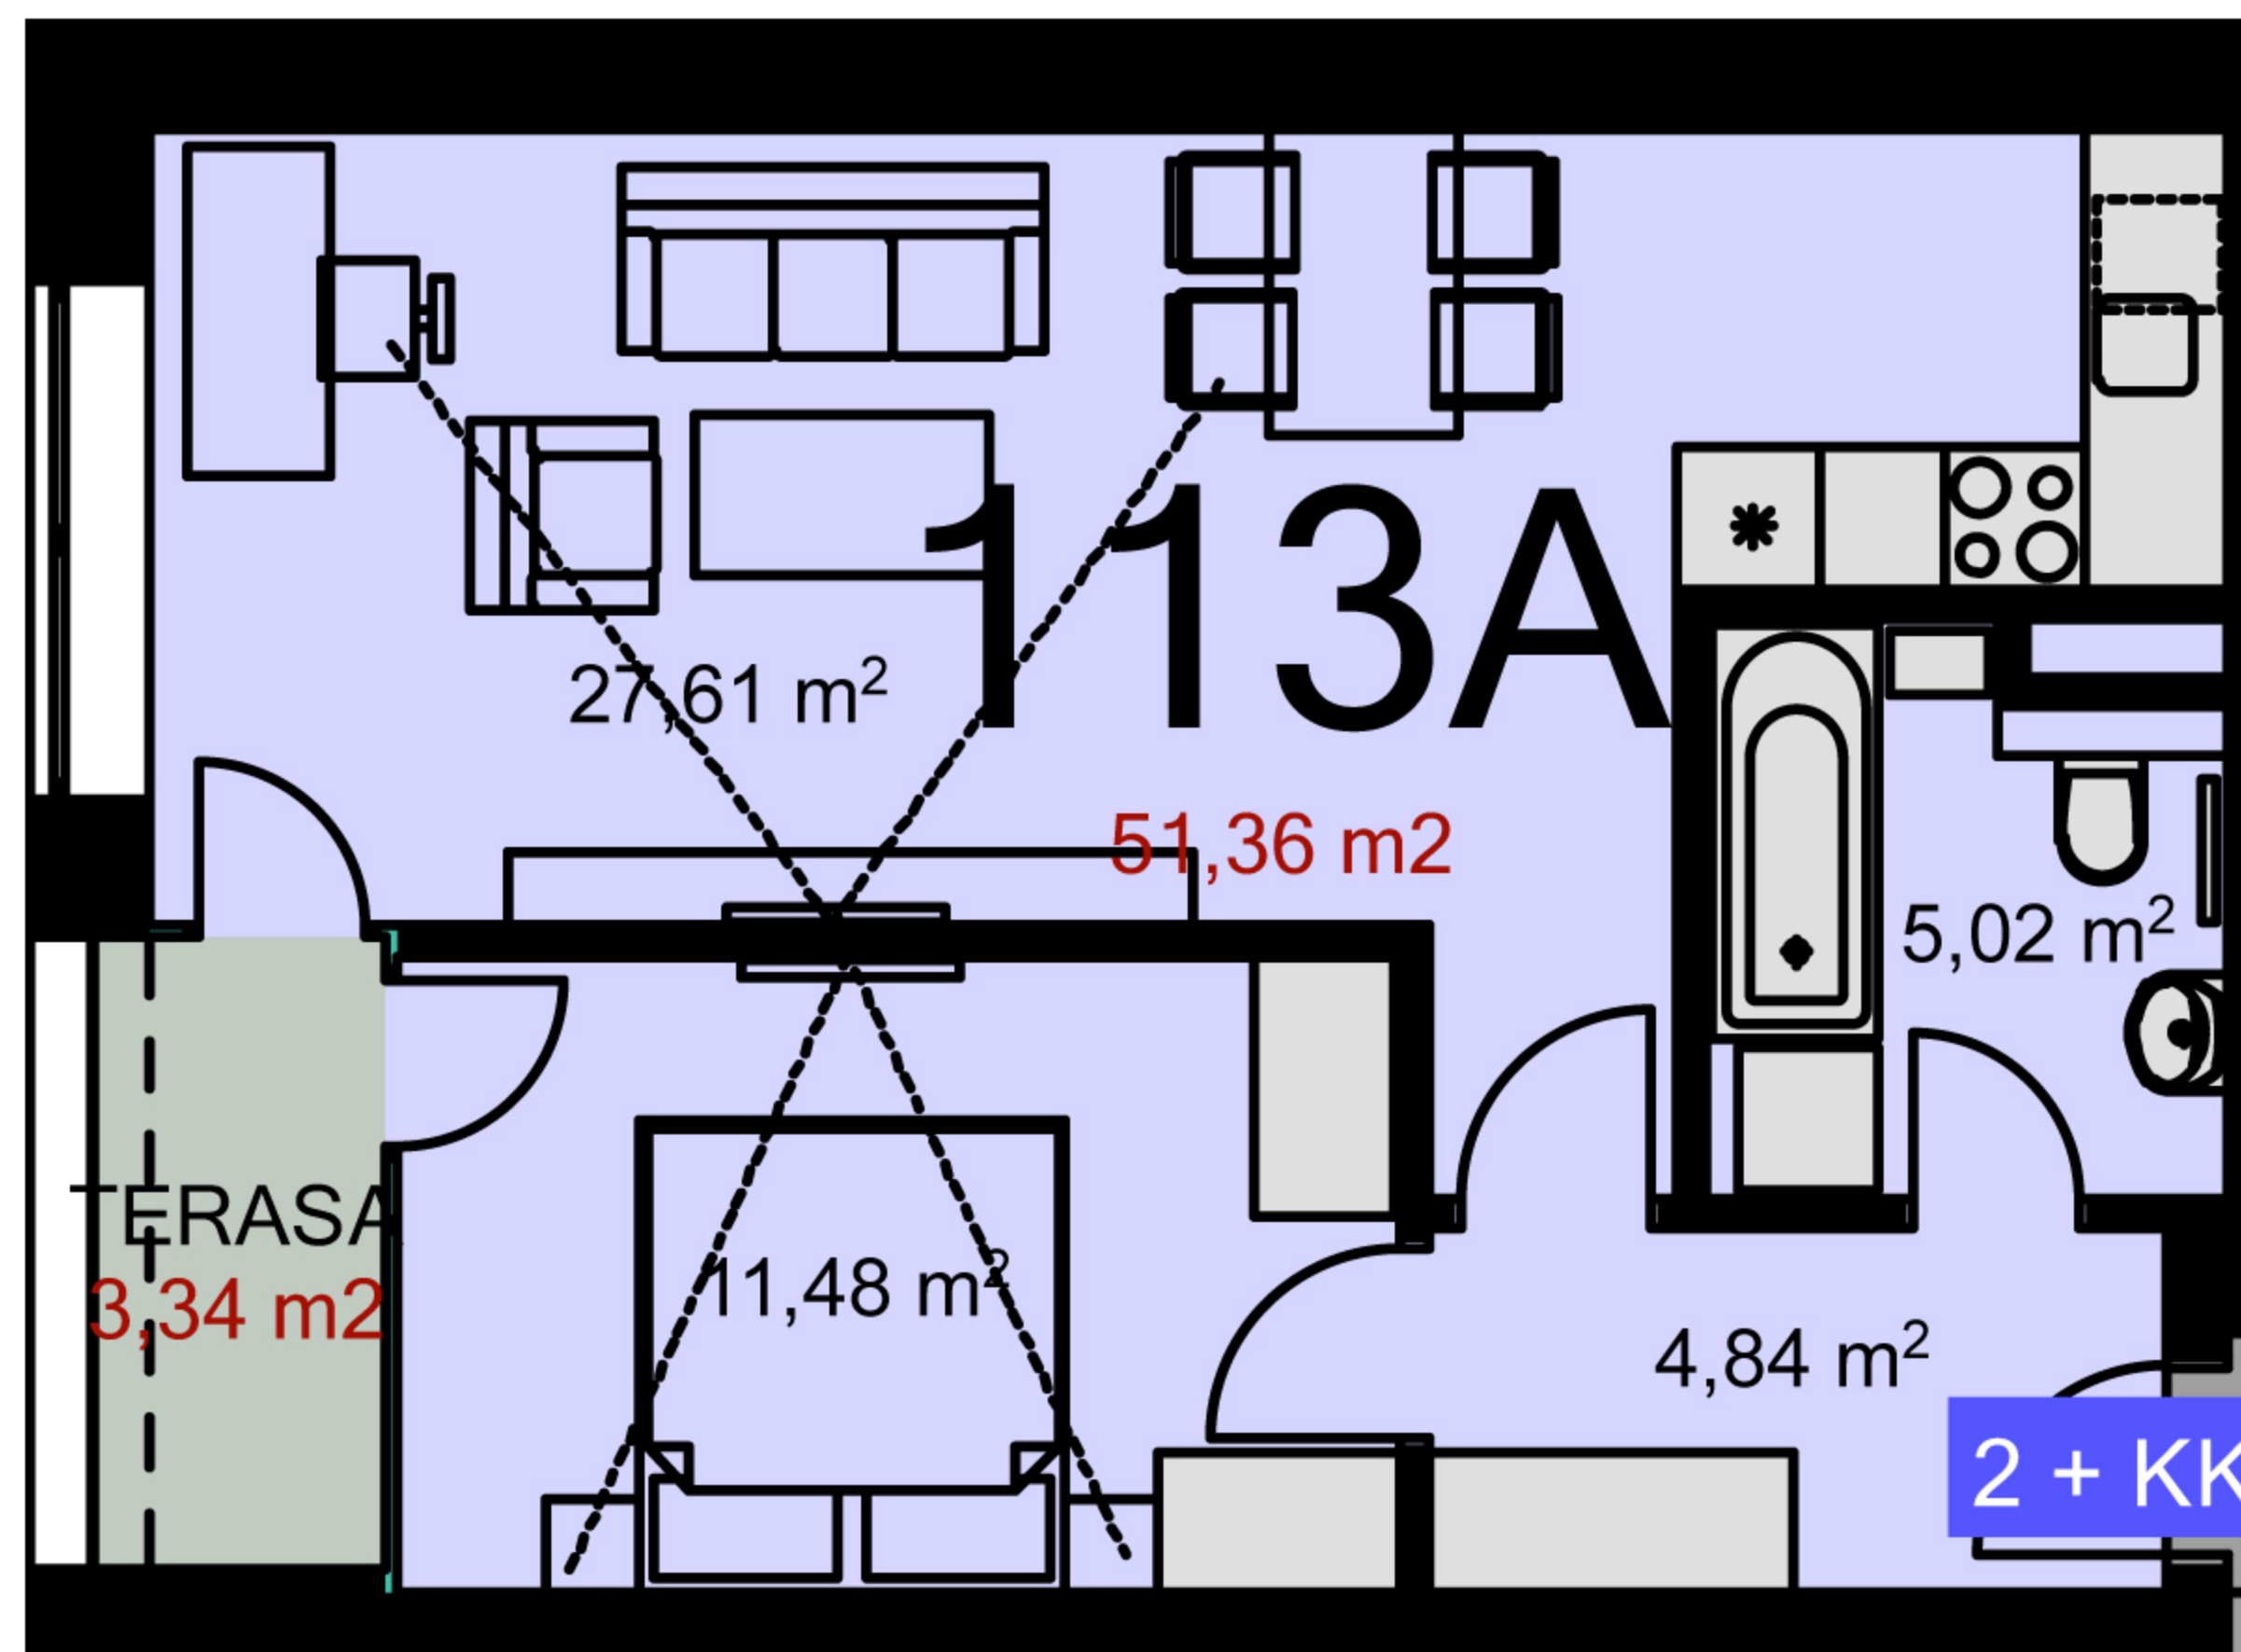

Uvedené míry jsou pouze orientační. Zařízení bytu mimo sanitárních předmětů je ilustrativní a není součástí dodávky.  
Developer si vyhrazuje právo na změnu.  
Celková plocha je plocha dle NV č. 366/2013