



**115**    **1+KK**    m<sup>2</sup>

Chodba -

Koupelna + wc 3,36


Obytný prostor + KK 22,96

Ložnice -

Užitná plocha 26,32

Celková plocha 28,74

Lodžie -

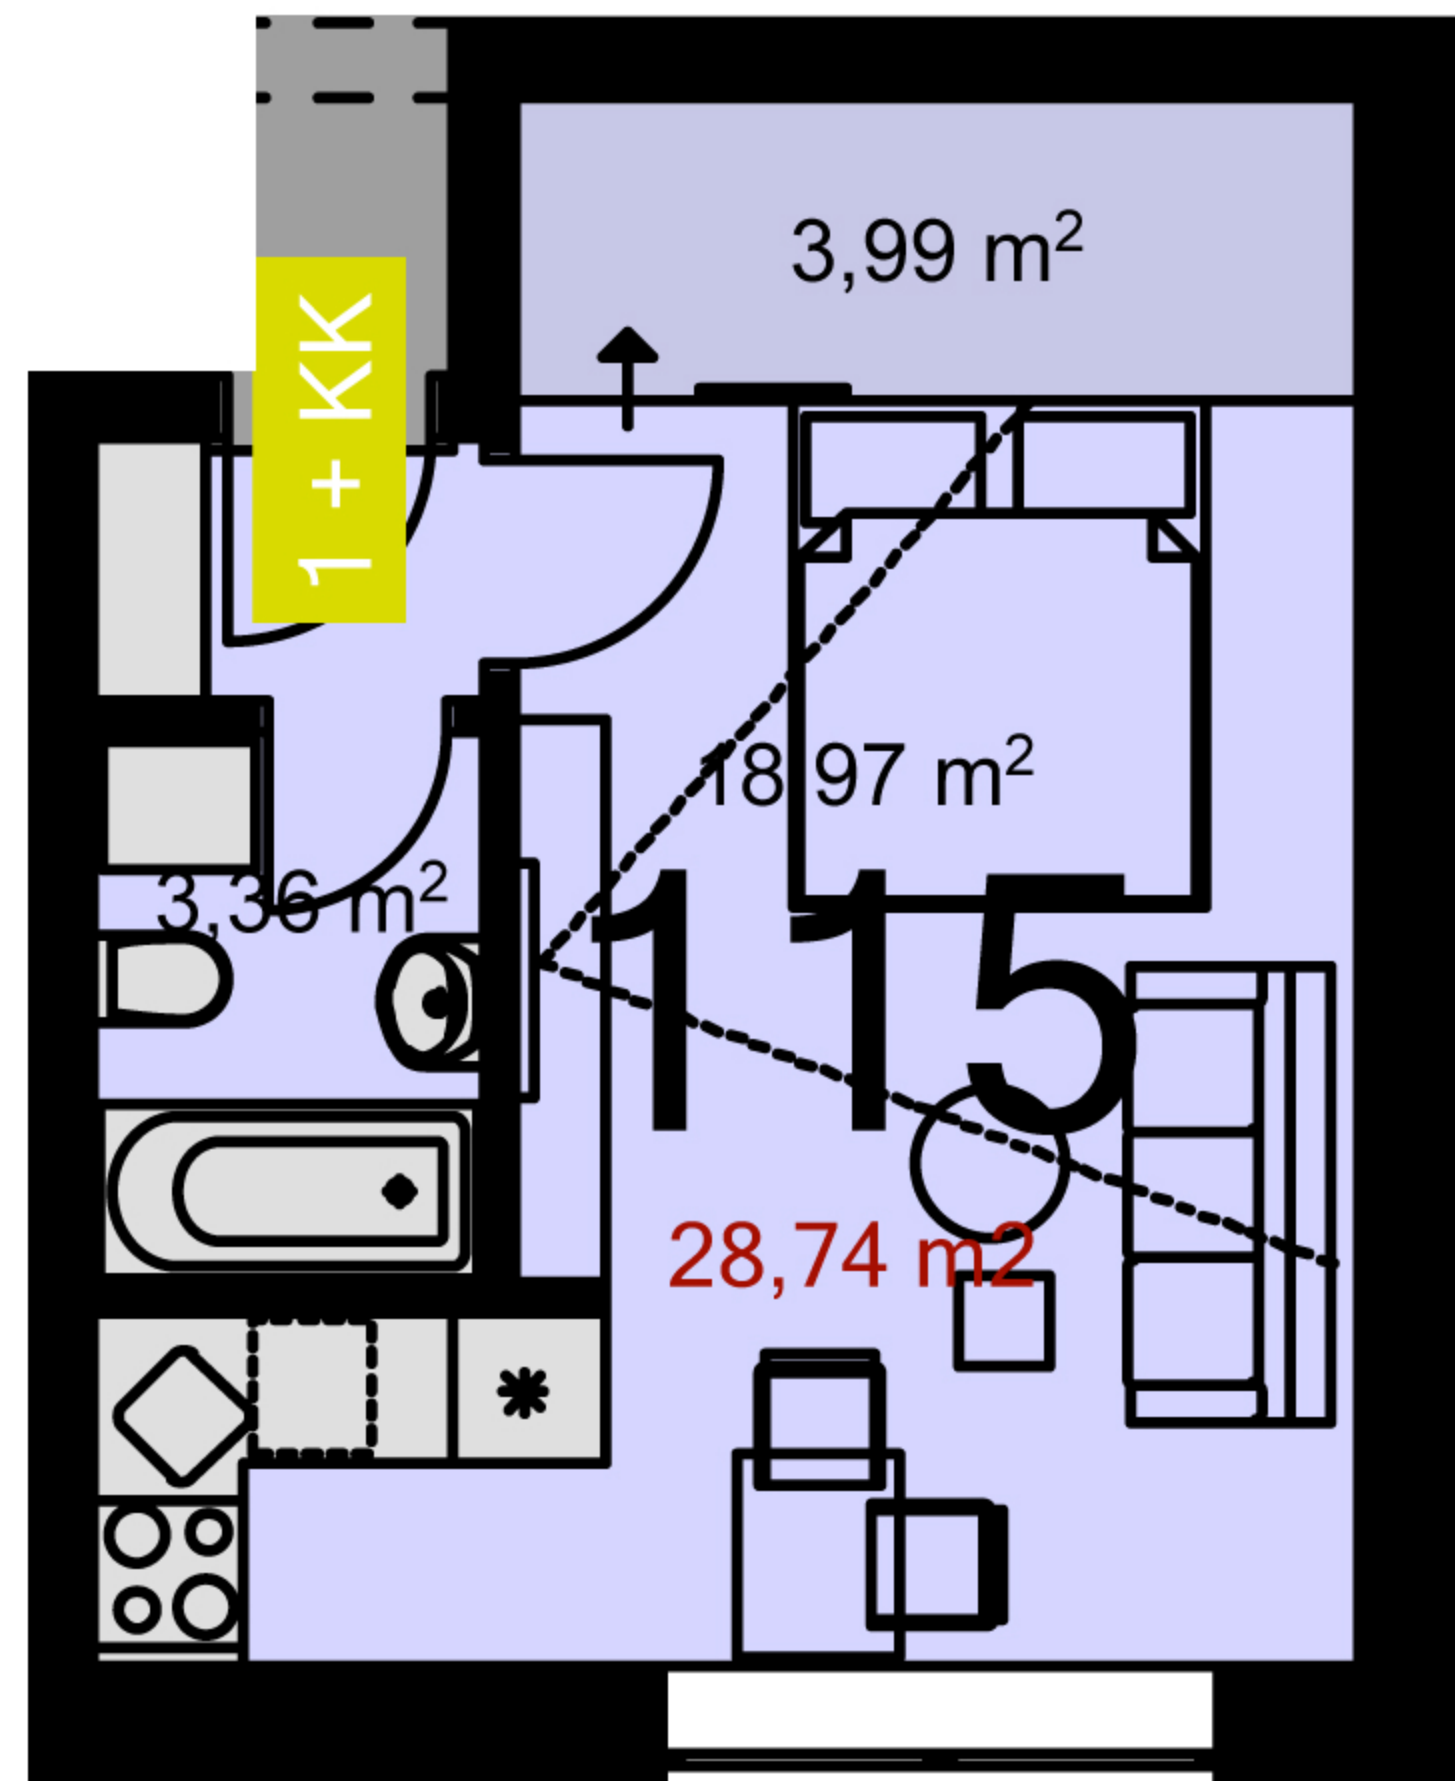

Uvedené míry jsou pouze orientační. Zařízení bytu mimo sanitárních předmětů je ilustrativní a není součástí dodávky.  
Developer si vyhrazuje právo na změnu.  
Celková plocha je plocha dle NV č. 366/2013