



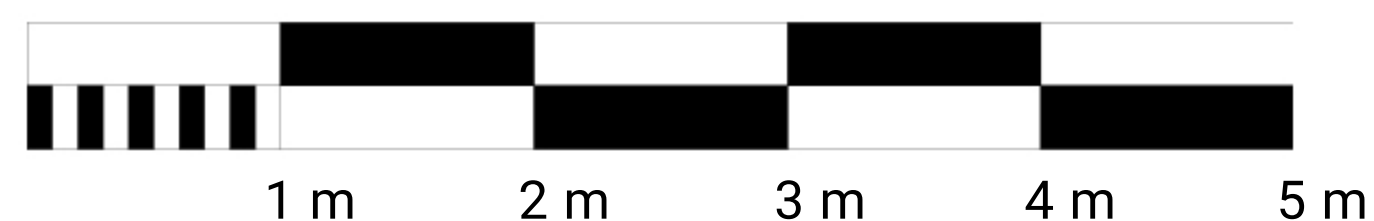

| | | |
|---------------------|-------------|----------------|
| 213A | 2+KK | m ² |
| Chodba | | 4,84 |
| Koupelna + wc | | 5,02 |
| Obytný prostor + KK | | 27,61 |
| Ložnice | | 11,48 |
| Užitná plocha | | 48,95 |
| Celková plocha | | 51,36 |
| Lodžie | | 3,34 |

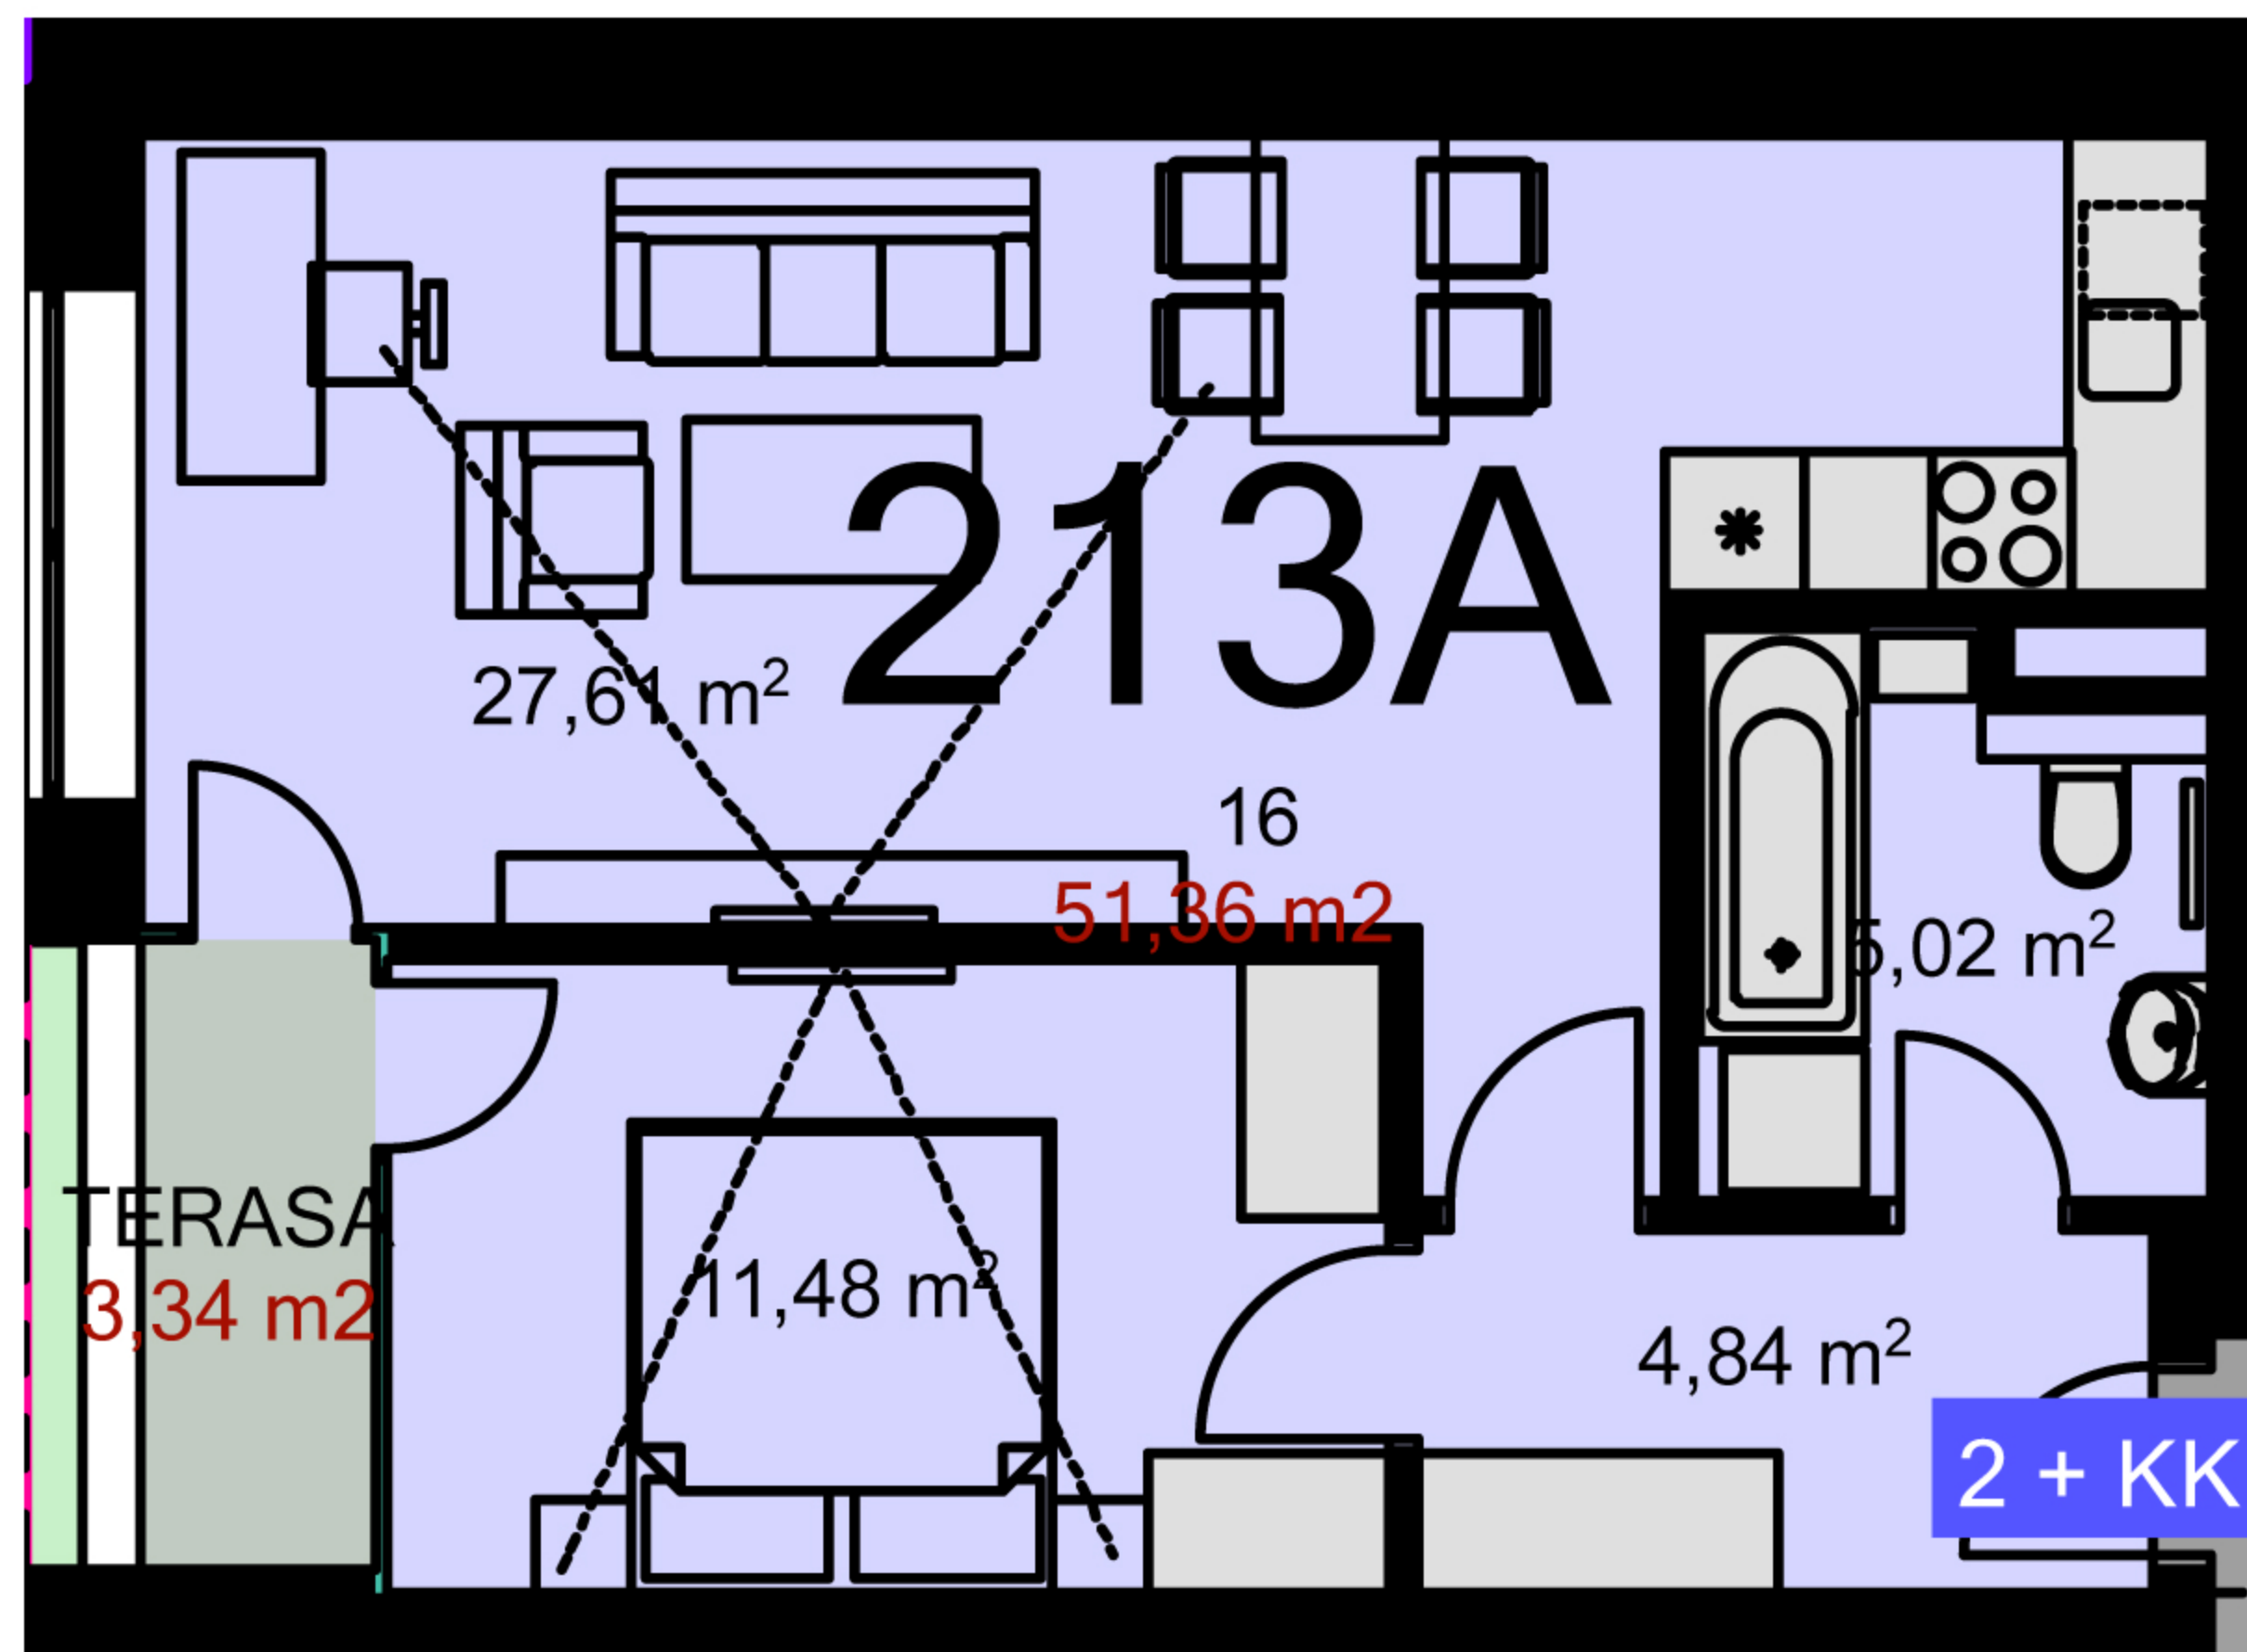

Uvedené míry jsou pouze orientační. Zařízení bytu mimo sanitárních předmětů je ilustrativní a není součástí dodávky.
Developer si vyhrazuje právo na změnu.
Celková plocha je plocha dle NV č. 366/2013