



**215**    **1+KK**    m<sup>2</sup>

Chodba    -

Koupelna + wc    3,36


Obytný prostor + KK    22,96

Ložnice    -

Užitná plocha    26,32

Celková plocha    28,74

Lodžie    -

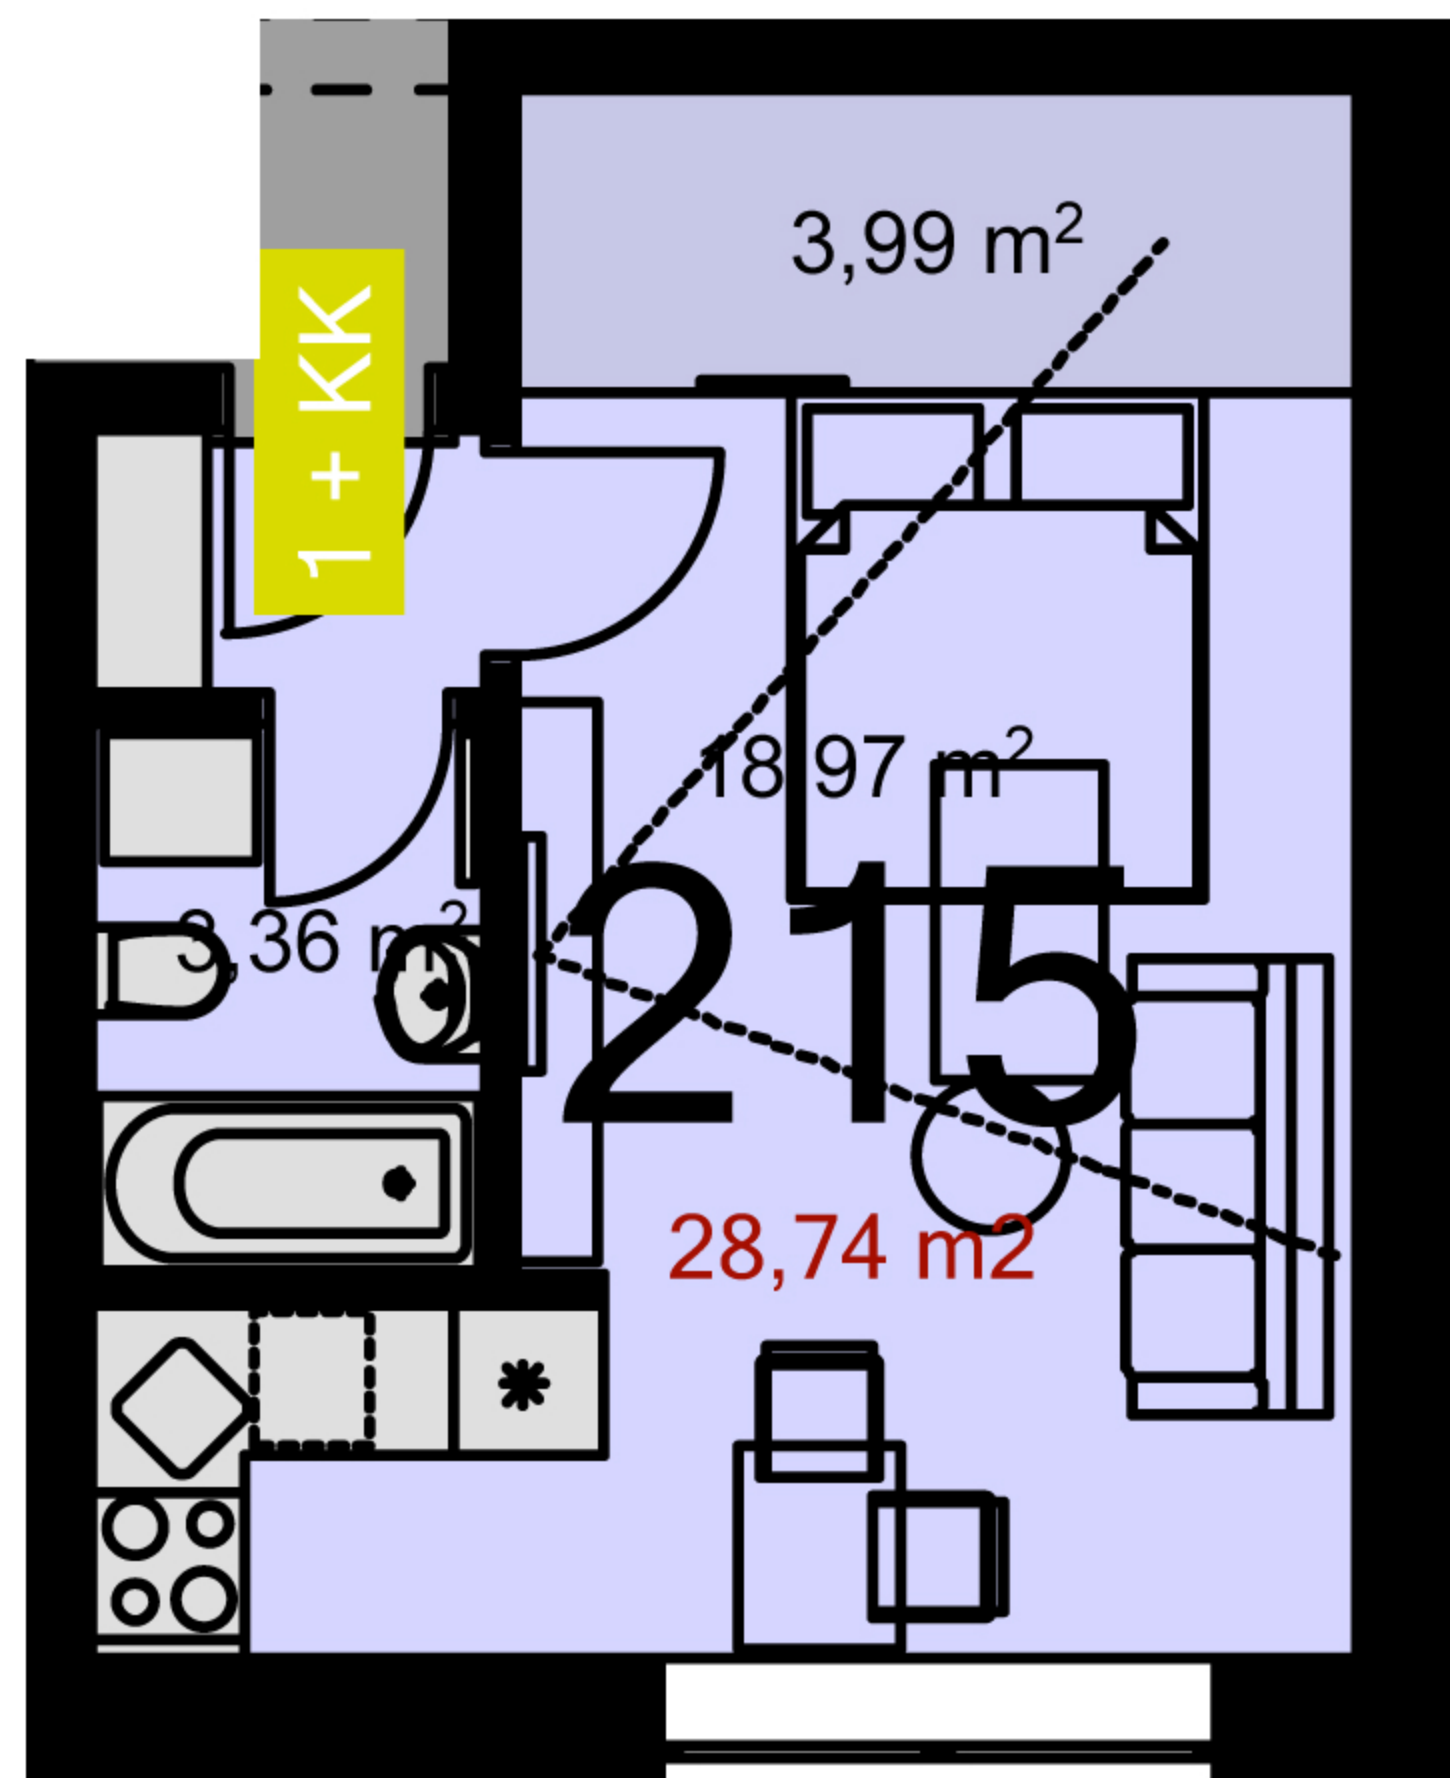

Uvedené míry jsou pouze orientační. Zařízení bytu mimo sanitárních předmětů je ilustrativní a není součástí dodávky.  
Developer si vyhrazuje právo na změnu.  
Celková plocha je plocha dle NV č. 366/2013