



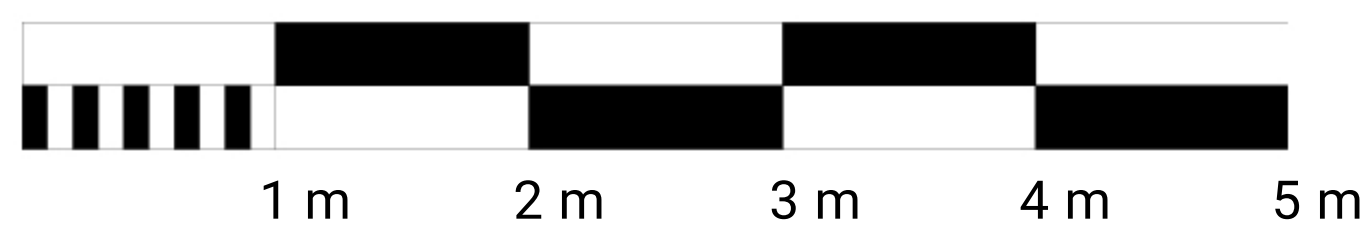

<b>216A</b>	<b>1+KK</b>	m <sup>2</sup>
Chodba	2,67	
Koupelna + wc	3,79	
Obytný prostor + KK	18,06	
Ložnice	-	
Užitná plocha	24,52	
Celková plocha	25,43	
Lodžie	-	

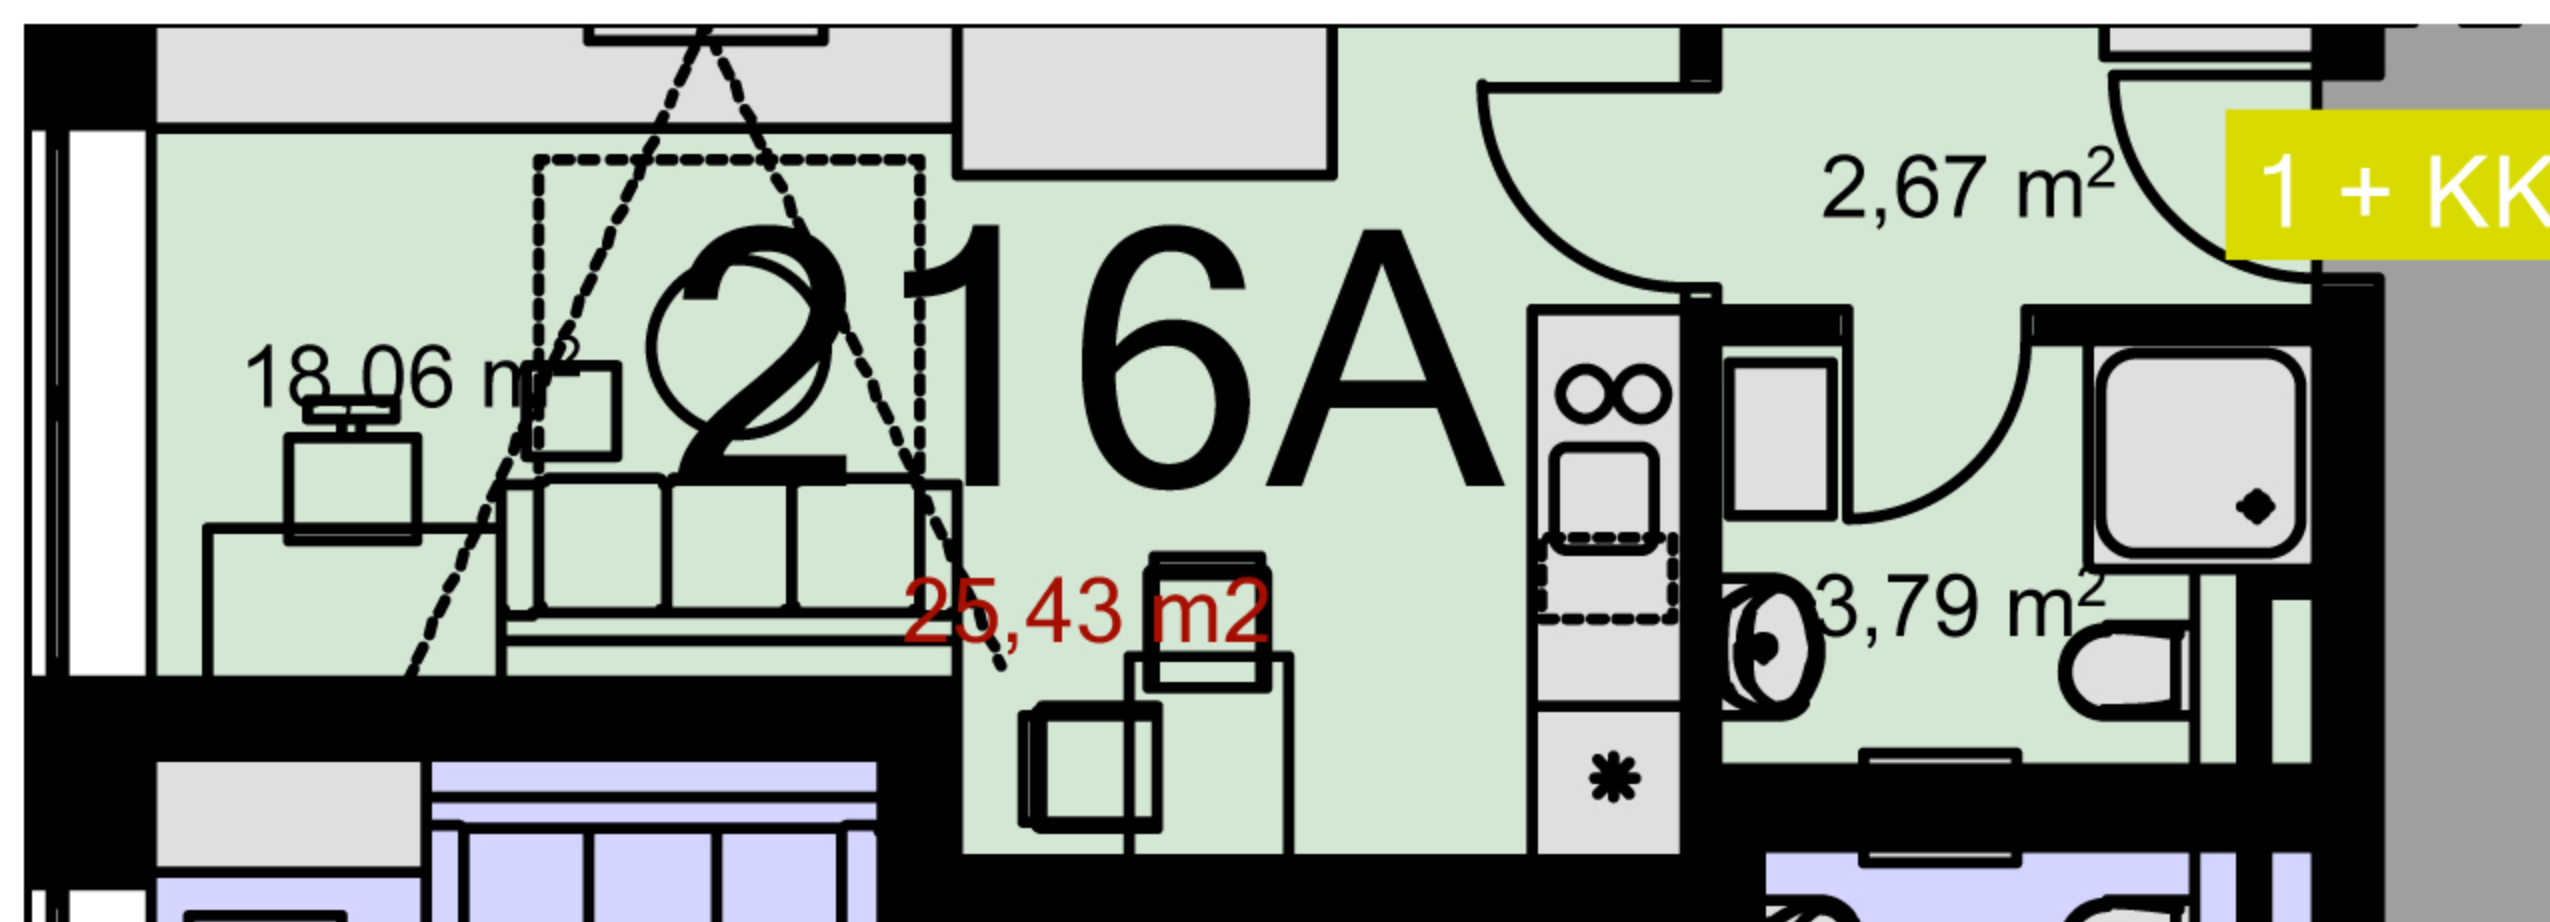

Uvedené míry jsou pouze orientační. Zařízení bytu mimo sanitárních předmětů je ilustrativní a není součástí dodávky.  
Developer si vyhrazuje právo na změnu.  
Celková plocha je plocha dle NV č. 366/2013