


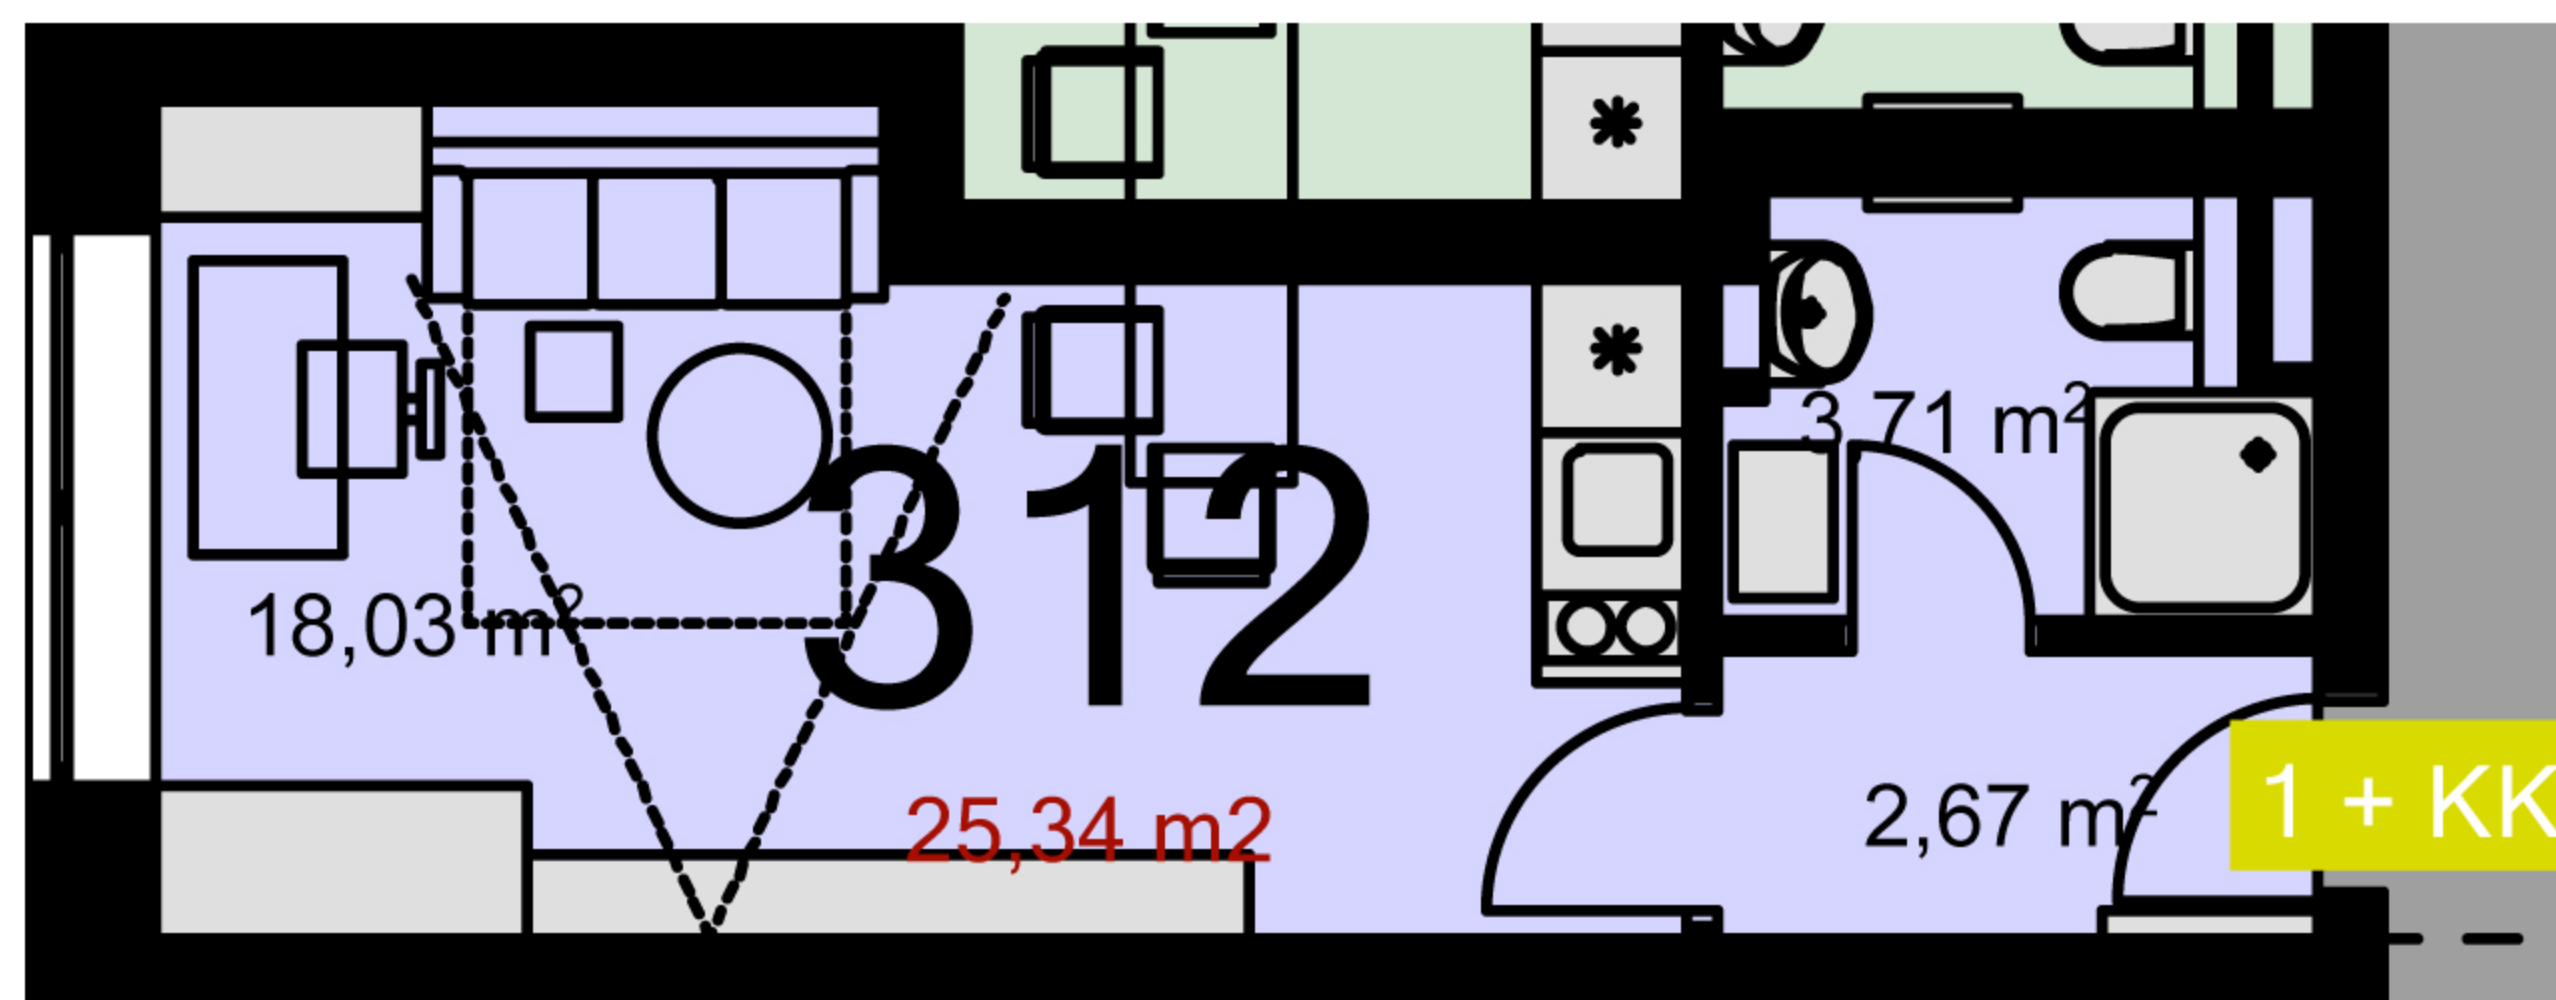

312	1+KK	m ²
Chodba	2,67	
Koupelna + wc	3,71	
Obytný prostor + KK	18,03	
Ložnice	-	
Užitná plocha	24,41	
Celková plocha	25,34	
Lodžie	-	



Uvedené míry jsou pouze orientační. Zařízení bytu mimo sanitárních předmětů je ilustrativní a není součástí dodávky.
Developer si vyhrazuje právo na změnu.
Celková plocha je plocha dle NV č. 366/2013