



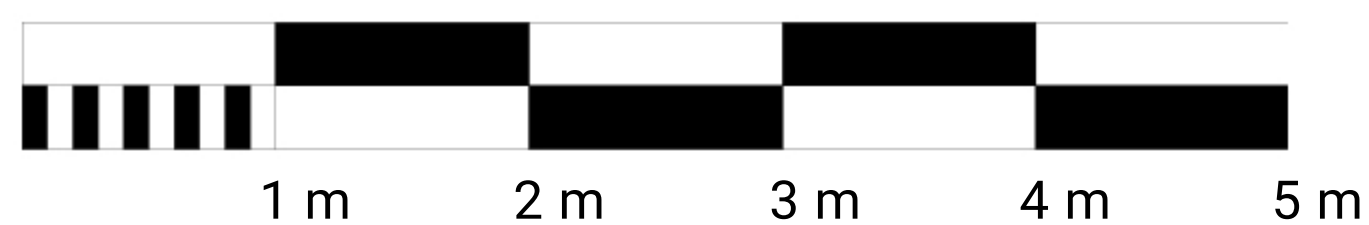

<b>413A</b>	<b>2+KK</b>	m <sup>2</sup>
Chodba		4,84
Koupelna + wc		5,02
Obytný prostor + KK		27,61
Ložnice		11,48
Užitná plocha		48,95
Celková plocha		51,36
Lodžie		3,34

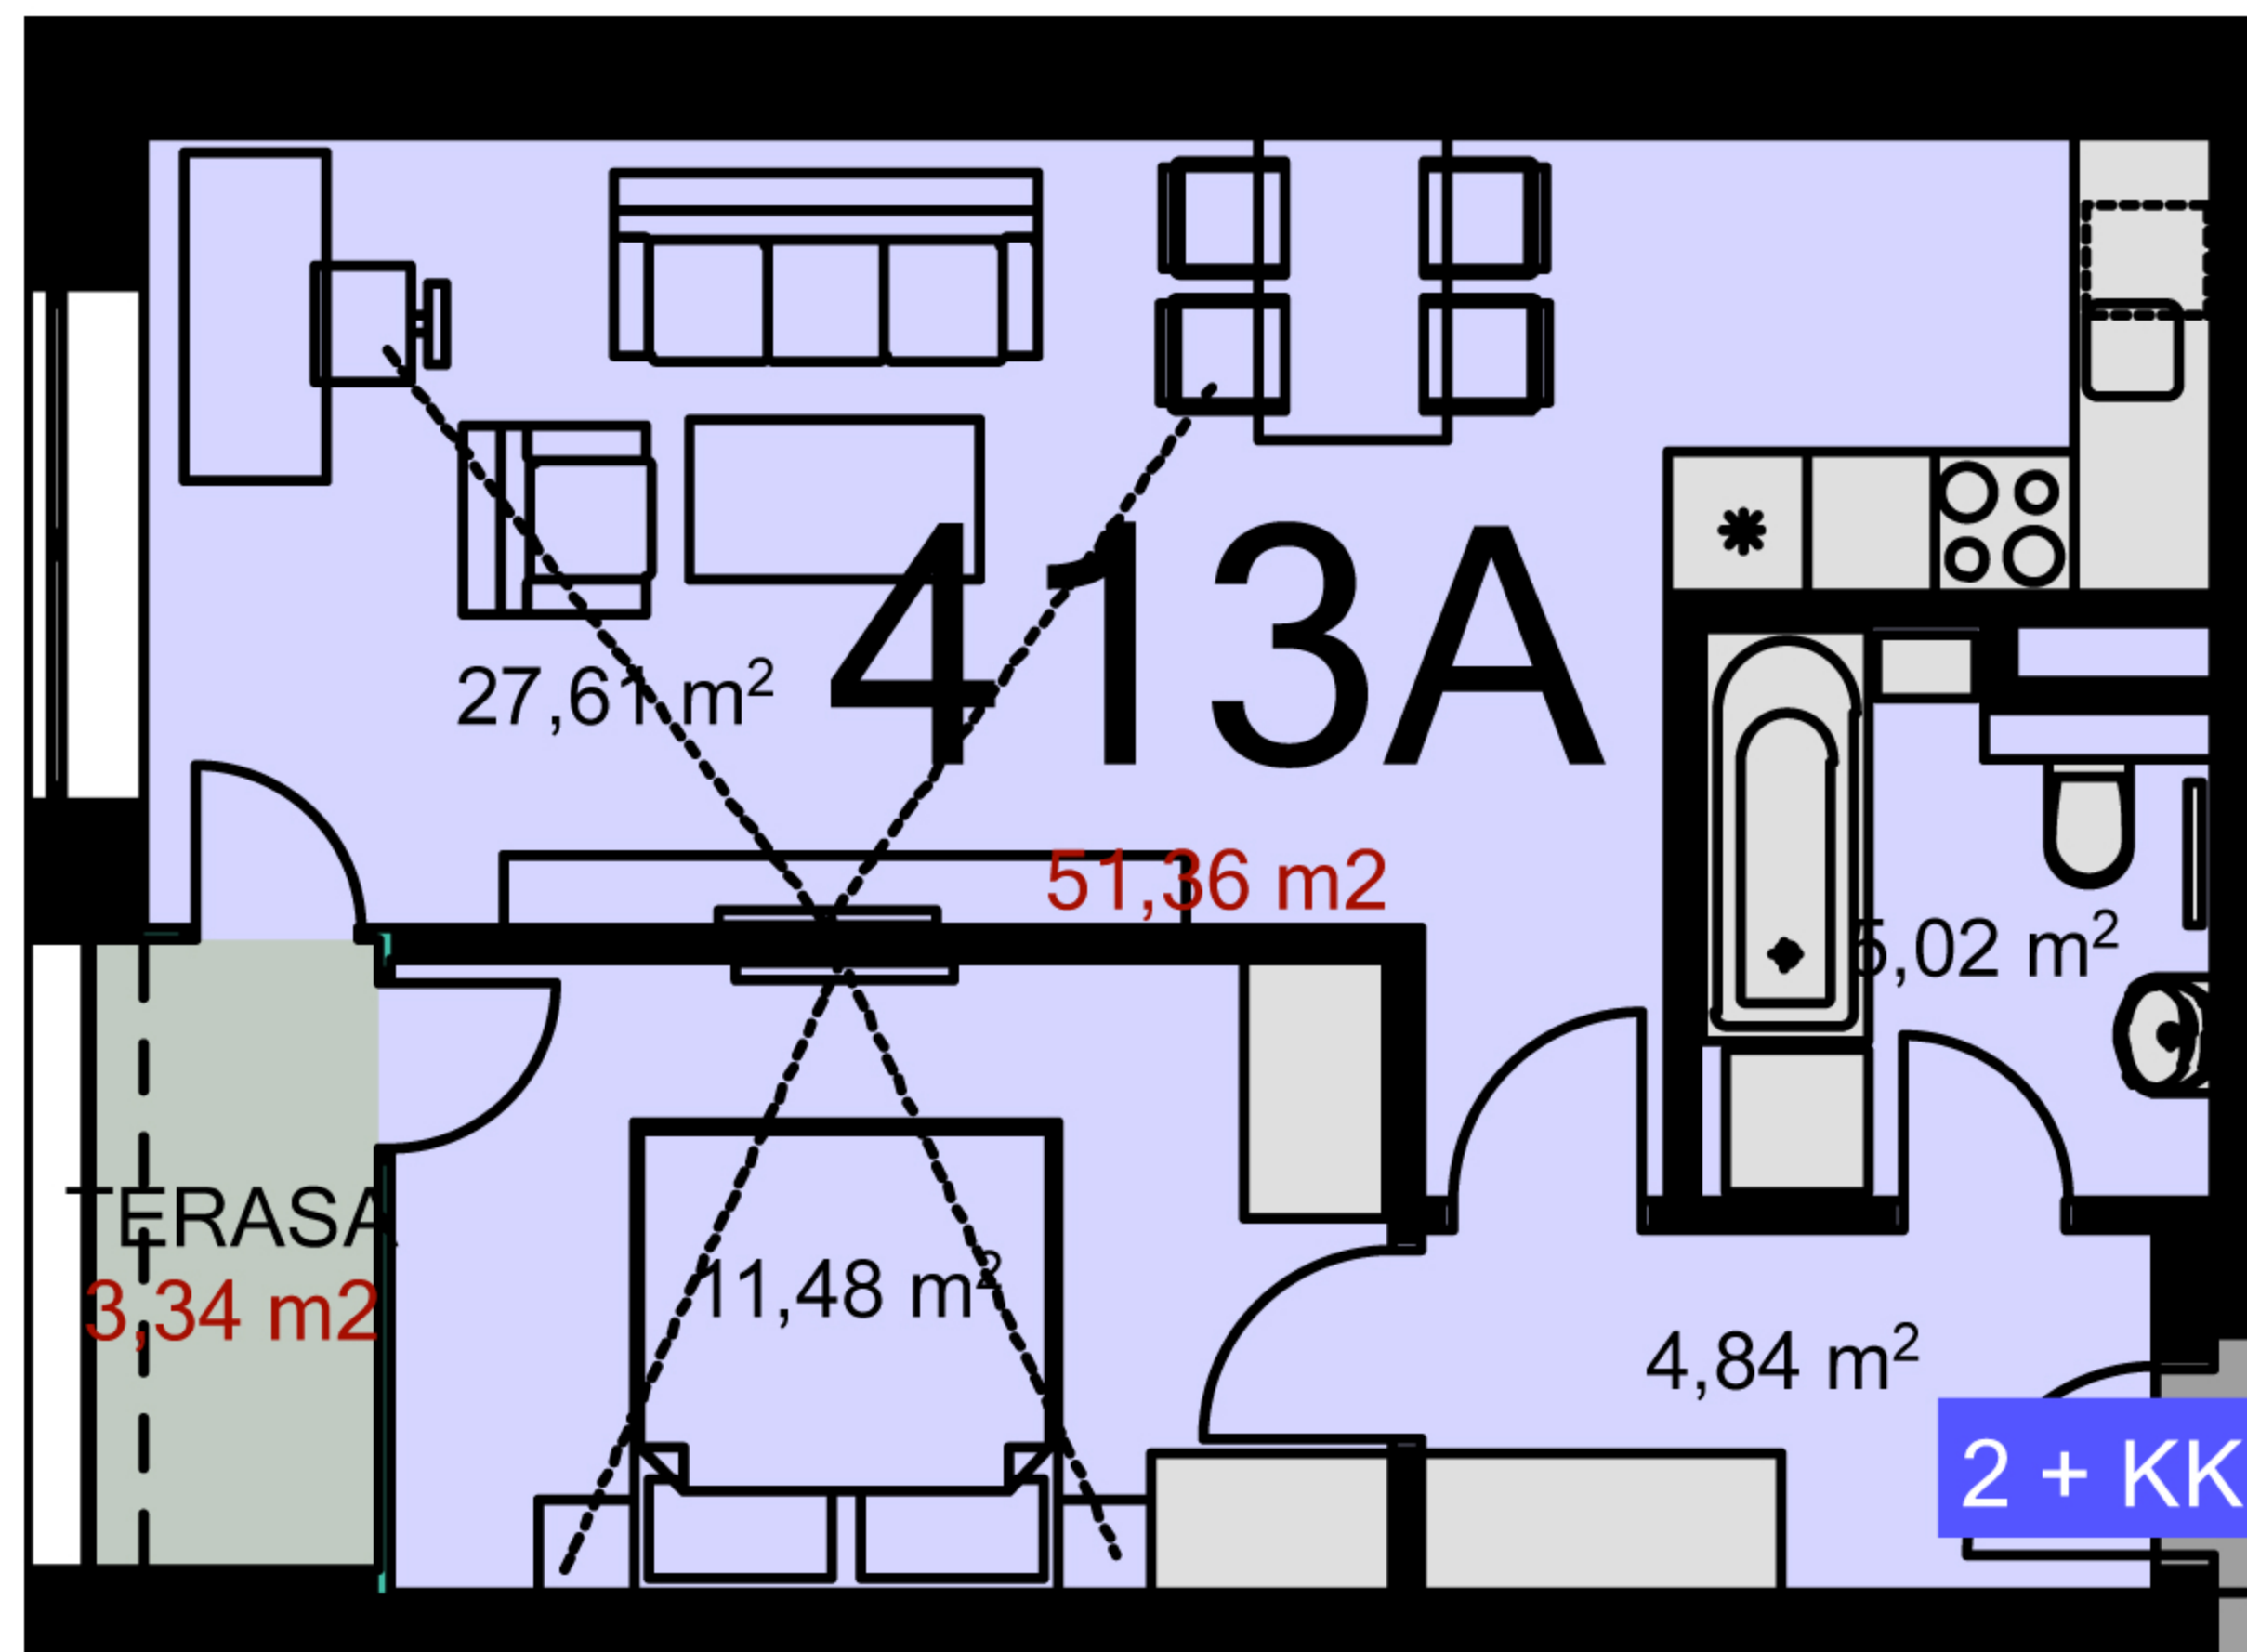

Uvedené míry jsou pouze orientační. Zařízení bytu mimo sanitárních předmětů je ilustrativní a není součástí dodávky.  
Developer si vyhrazuje právo na změnu.  
Celková plocha je plocha dle NV č. 366/2013