



416A **1+KK** m²

Chodba 2,67

Koupelna + wc 3,79


Obytný prostor + KK 18,06

Ložnice -

Užitná plocha 24,52

Celková plocha 25,43

Lodžie -

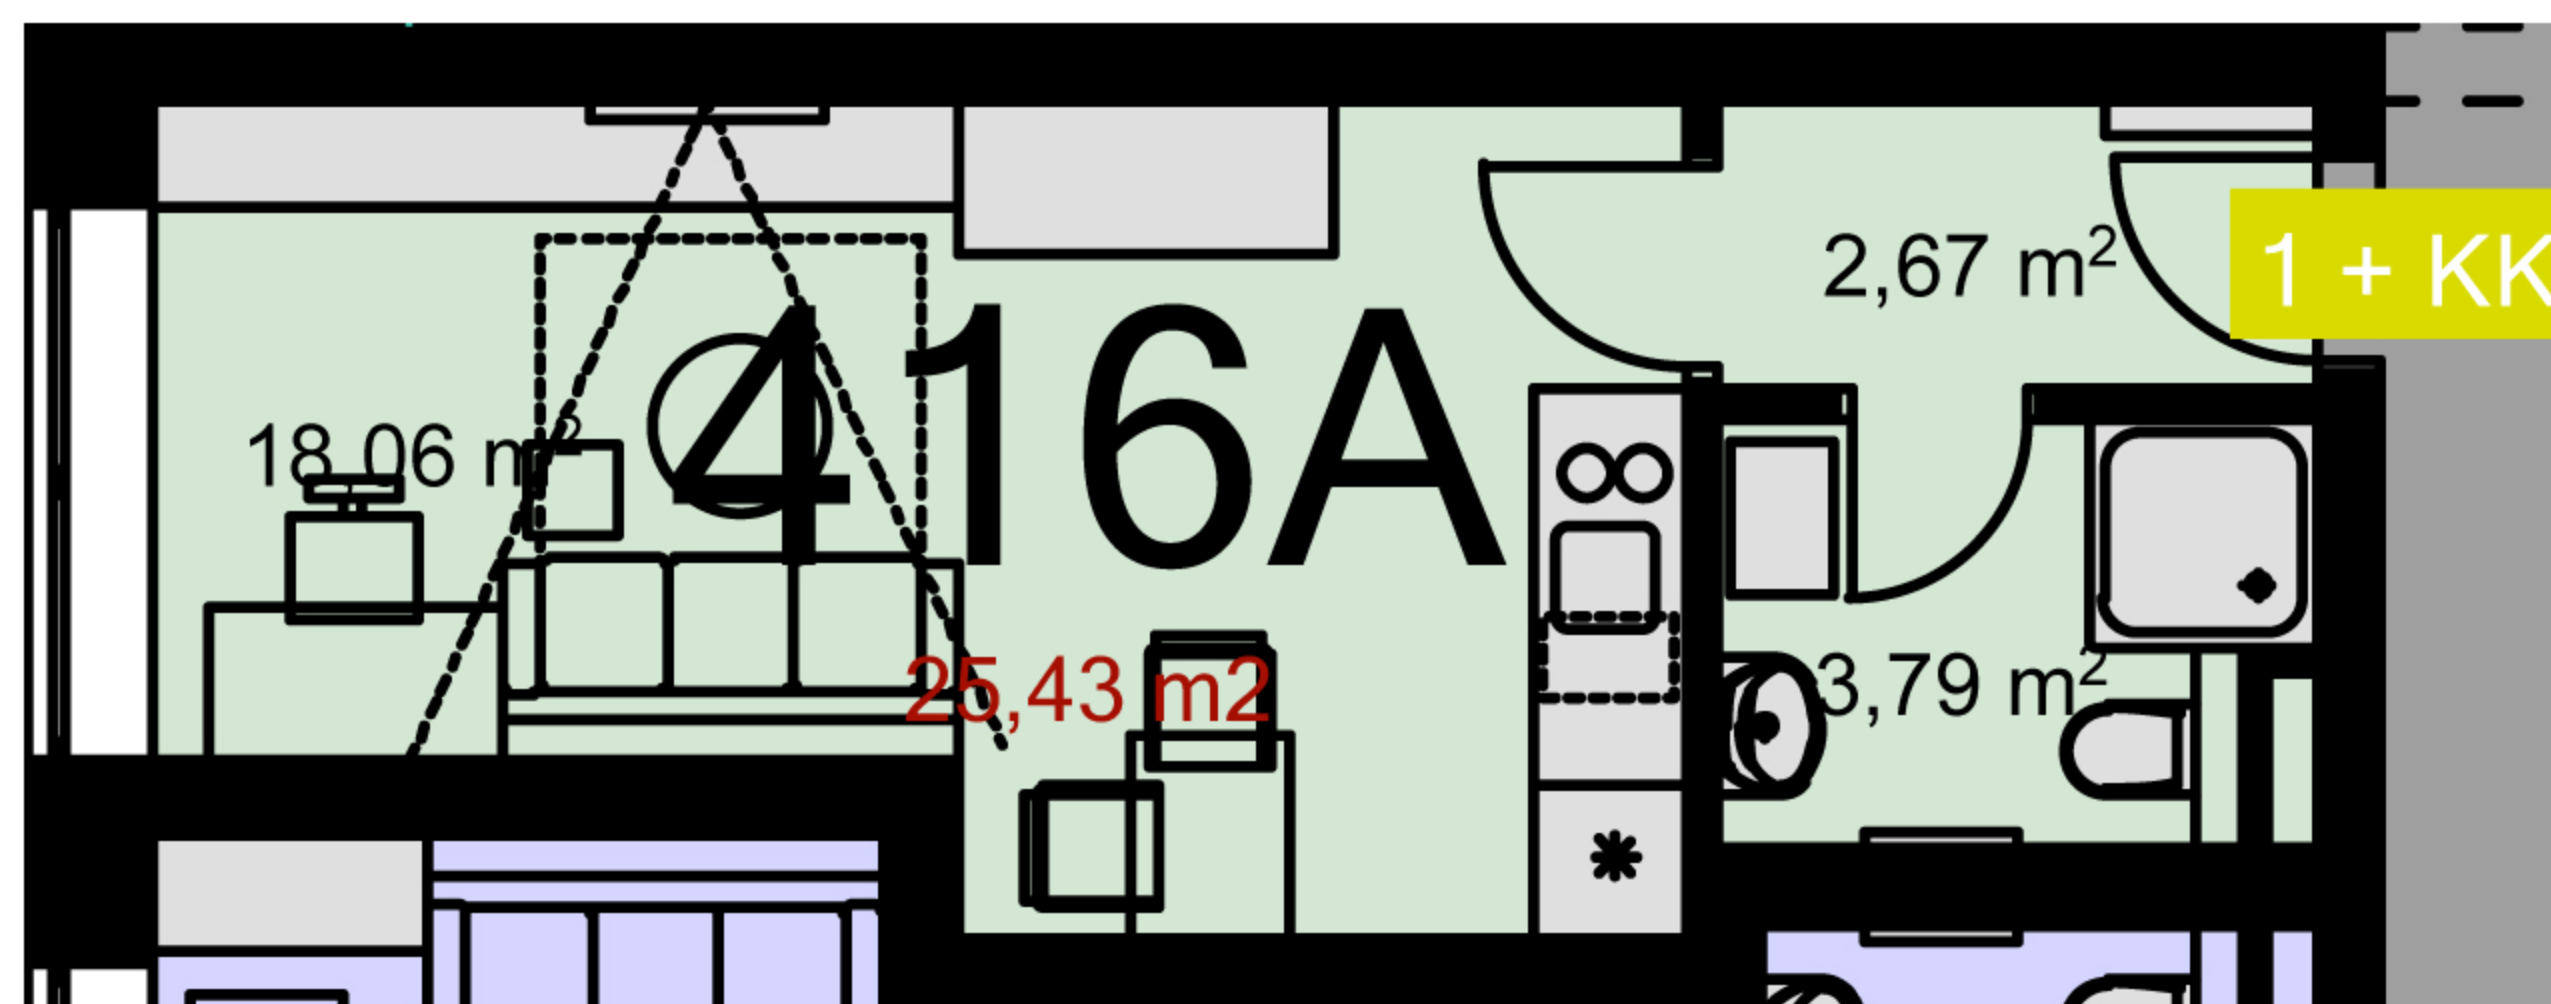

Uvedené míry jsou pouze orientační. Zařízení bytu mimo sanitárních předmětů je ilustrativní a není součástí dodávky.
Developer si vyhrazuje právo na změnu.
Celková plocha je plocha dle NV č. 366/2013