



513A **1+KK** m²

Chodba -

Koupelna + wc -


Obytný prostor + KK 27,78

Ložnice -

Užitná plocha 27,78

Celková plocha 36,52

Lodžie 3,33

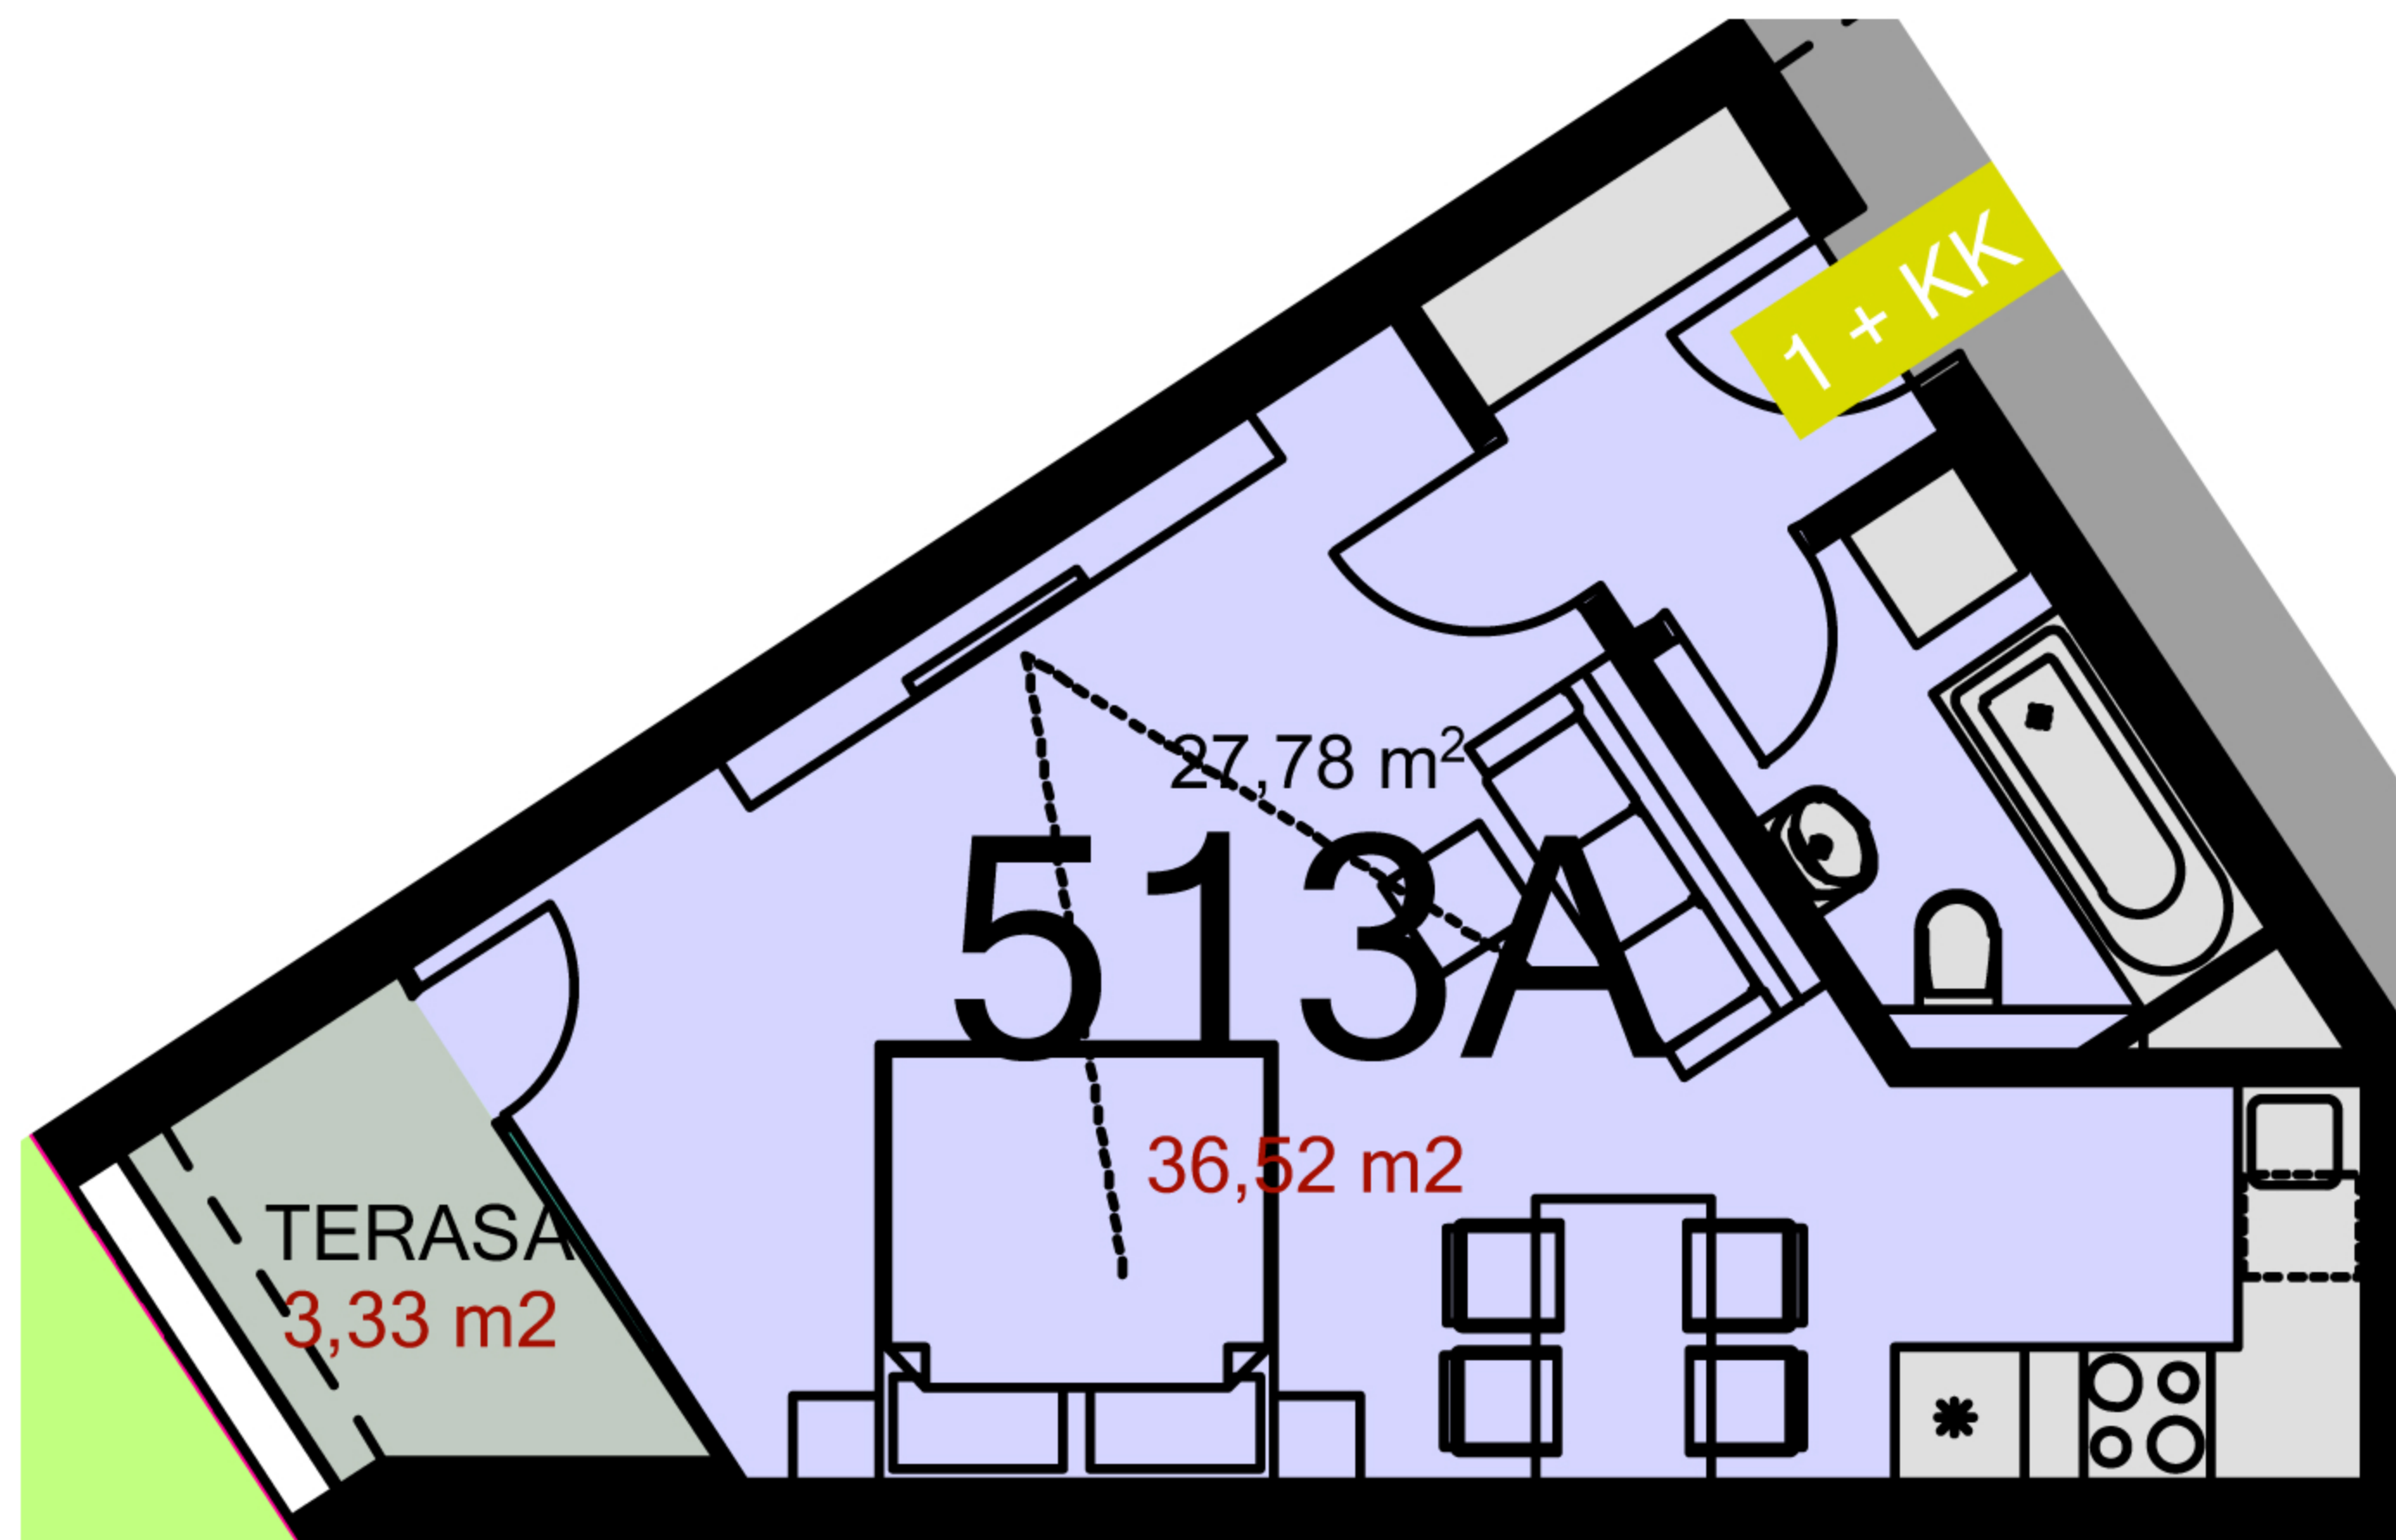

Uvedené míry jsou pouze orientační. Zařízení bytu mimo sanitárních předmětů je ilustrativní a není součástí dodávky.
Developer si vyhrazuje právo na změnu.
Celková plocha je plocha dle NV č. 366/2013