



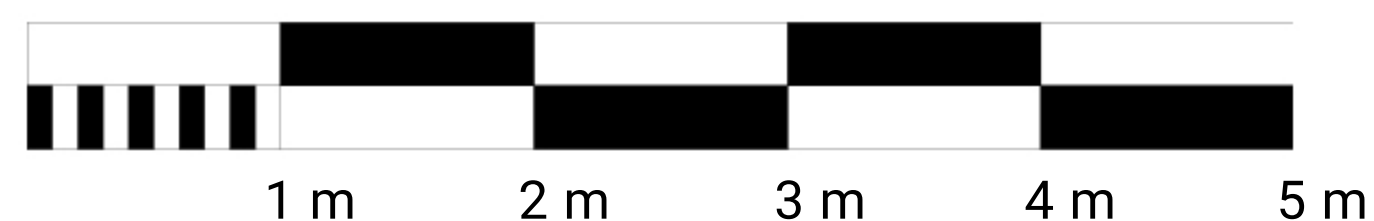

<b>523A</b>	<b>1+KK</b>	m <sup>2</sup>
Chodba	-	
Koupelna + wc	4,27	
Obytný prostor + KK	28,35	
Ložnice	-	
Užitná plocha	32,62	
Celková plocha	37,06	
Lodžie	2,63	

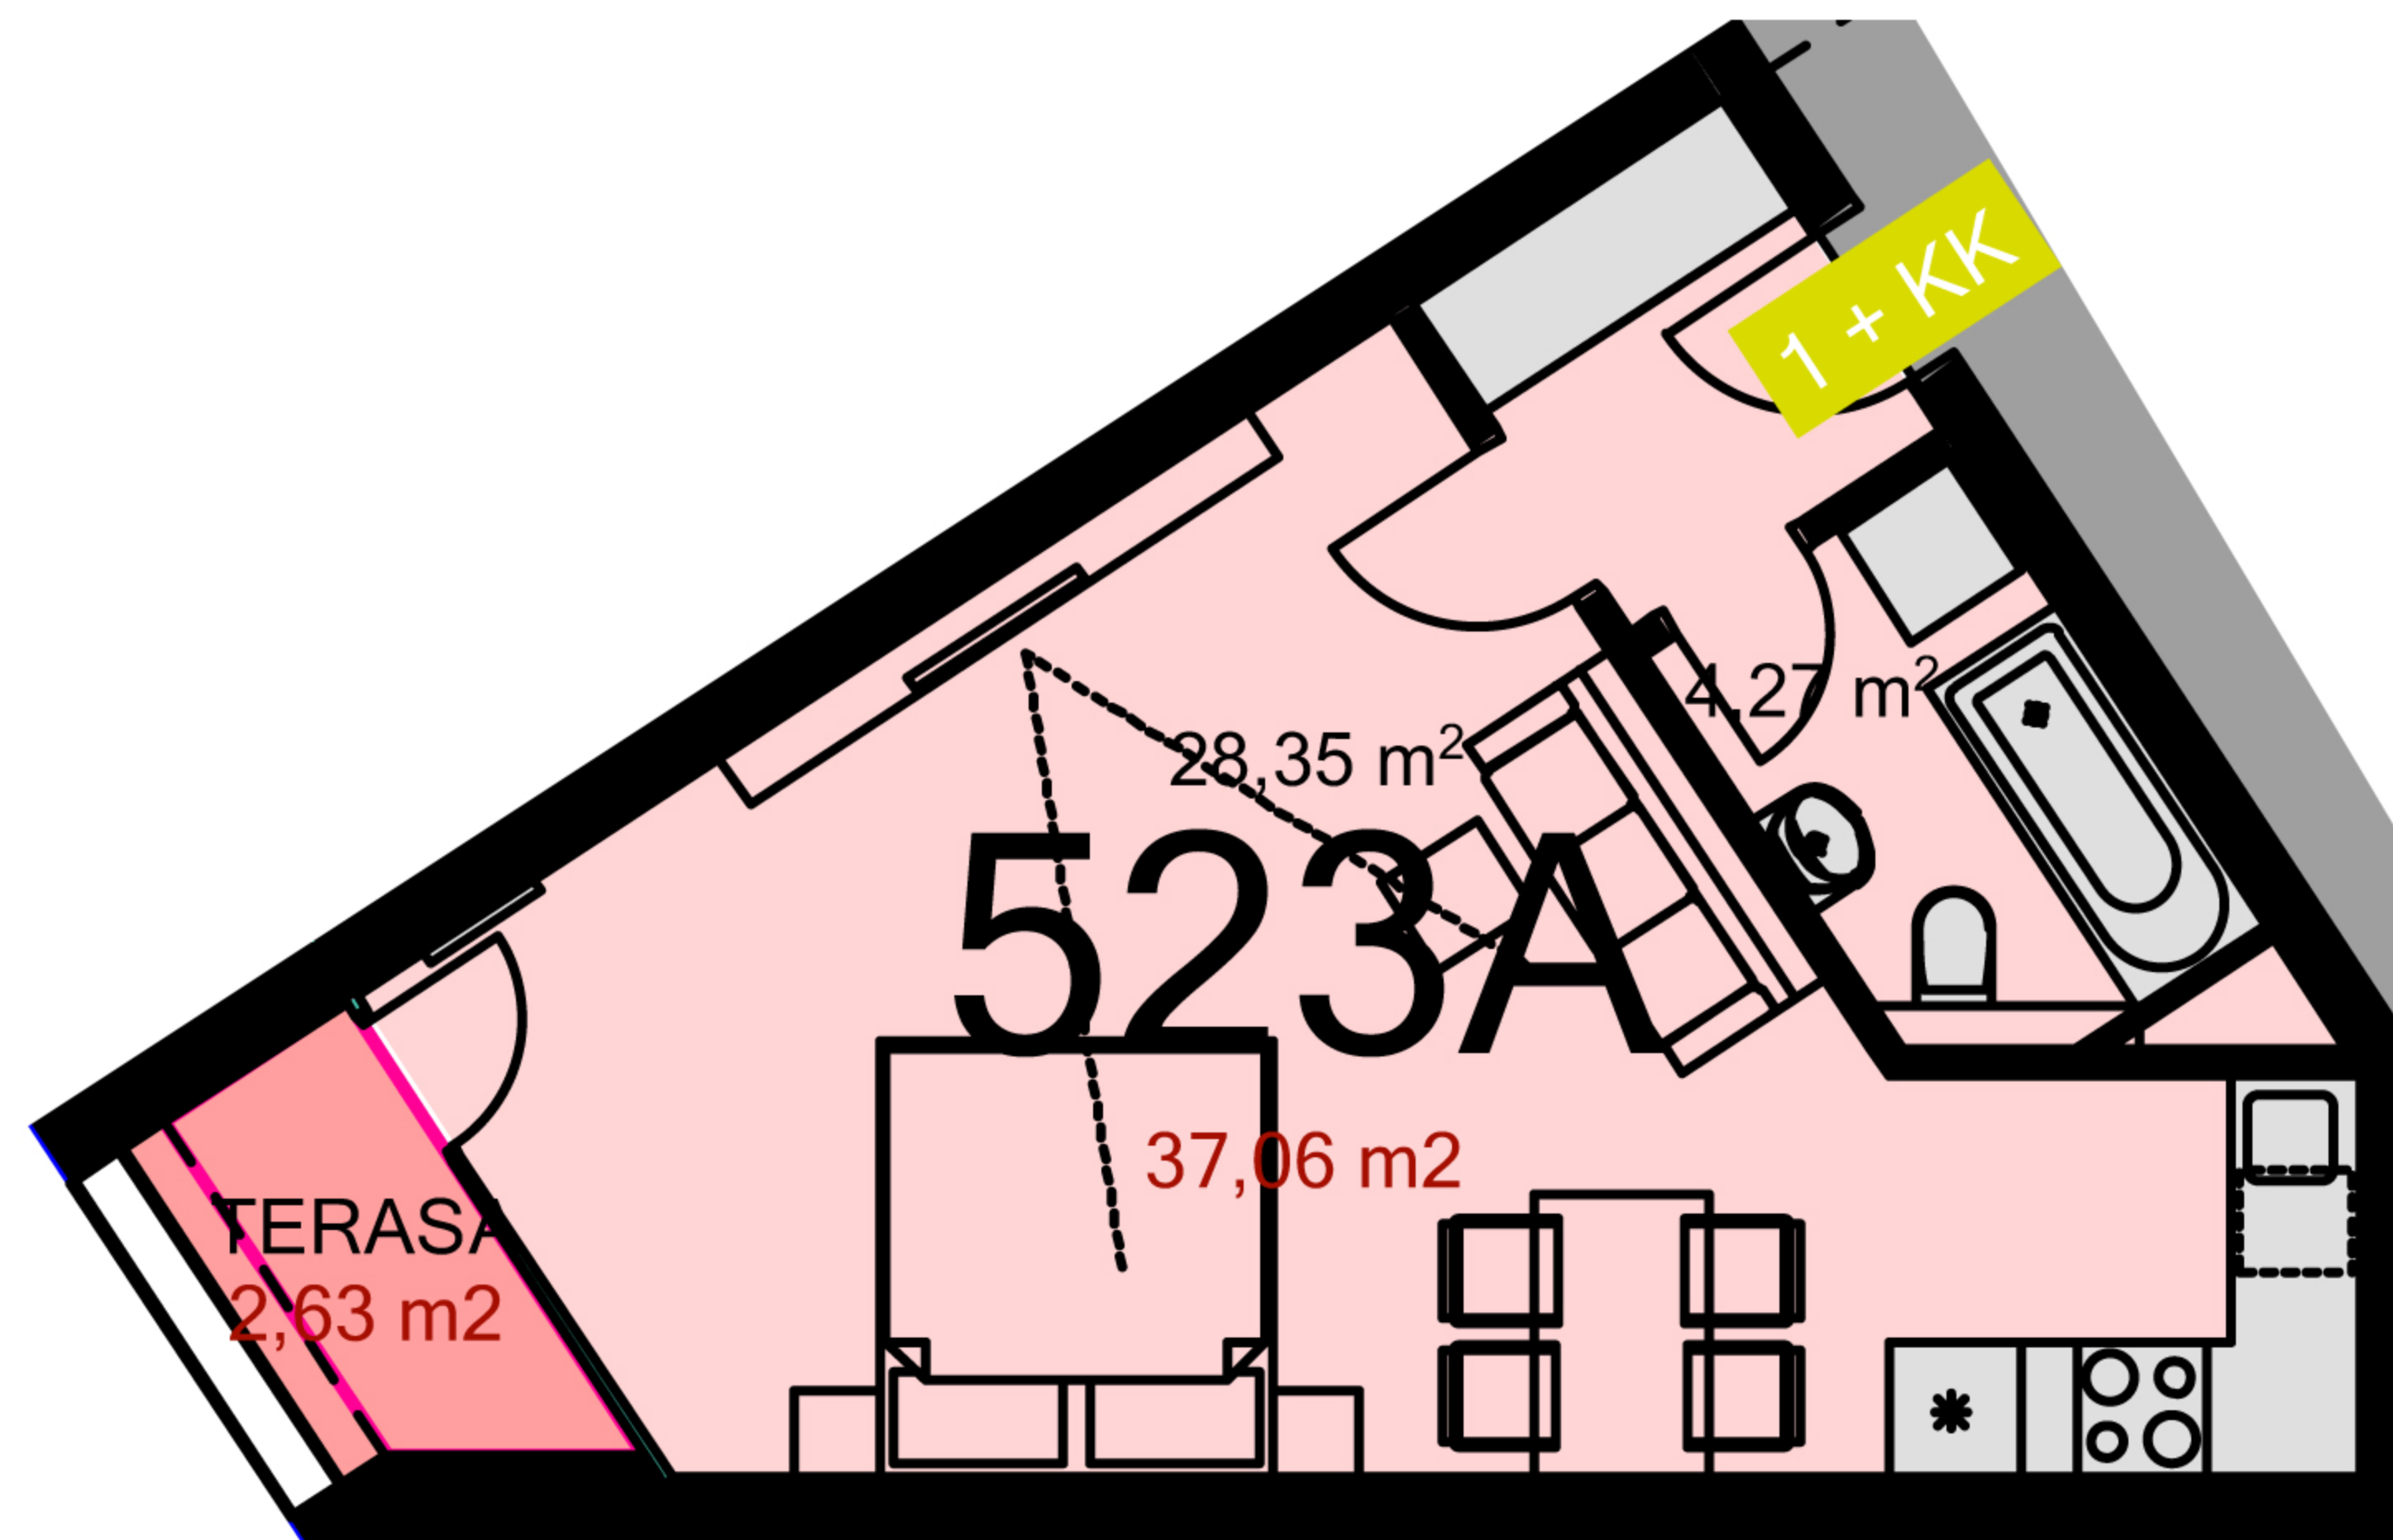

Uvedené míry jsou pouze orientační. Zařízení bytu mimo sanitárních předmětů je ilustrativní a není součástí dodávky.  
Developer si vyhrazuje právo na změnu.  
Celková plocha je plocha dle NV č. 366/2013