
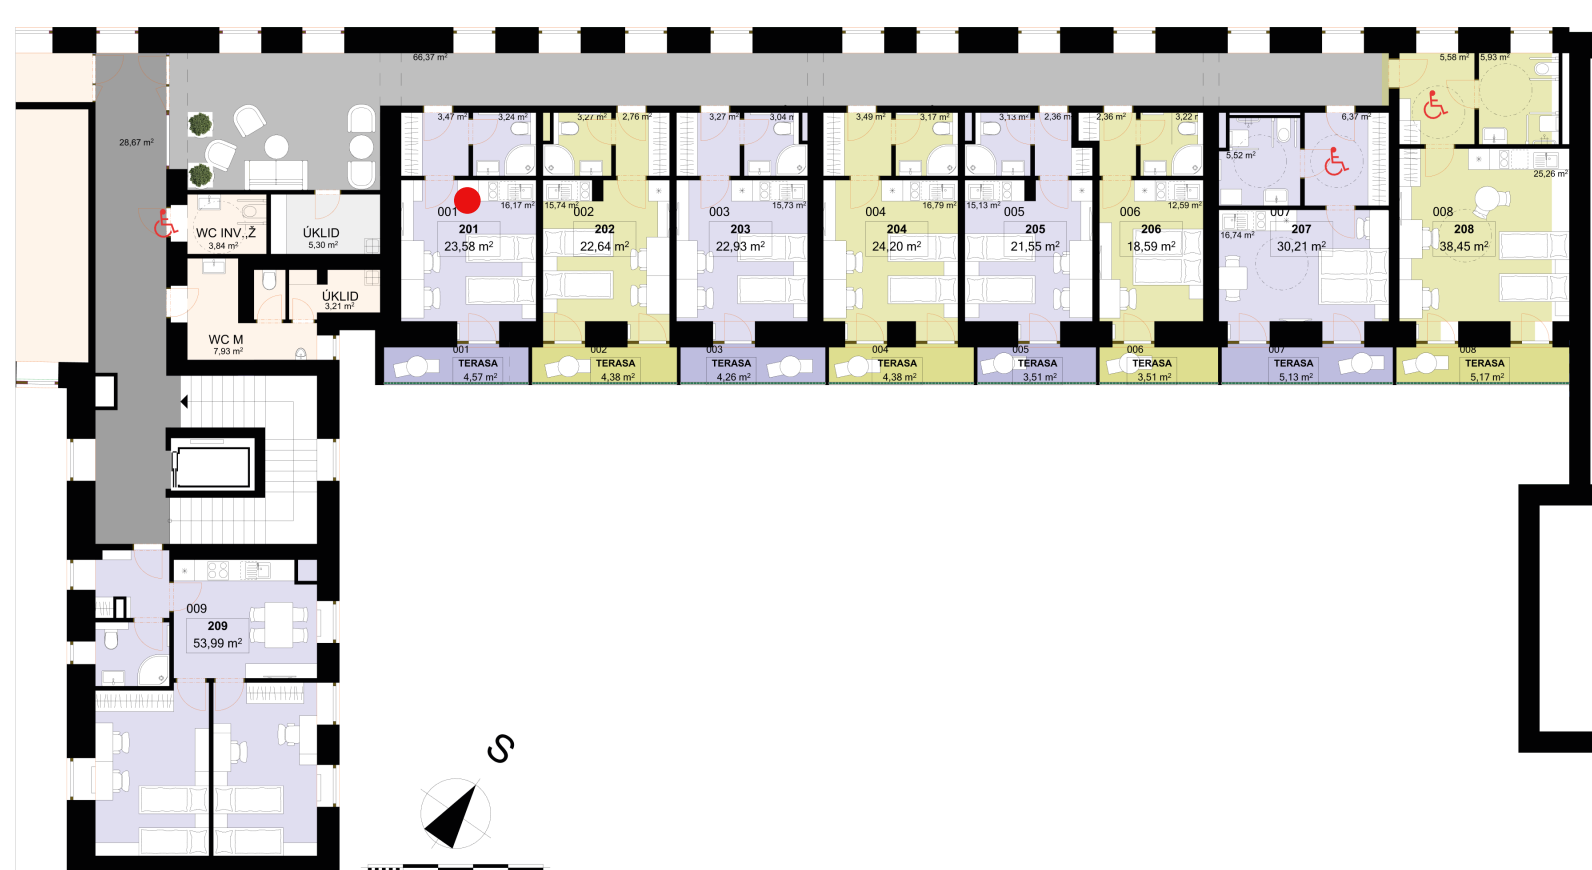


201	1+KK	m²
Chodba	3,47	
Koupelna + WC	3,24	
Obytný prostor	16,17	
Užitná plocha	22,88	
Celková plocha	23,58	
Terasa	4,57	

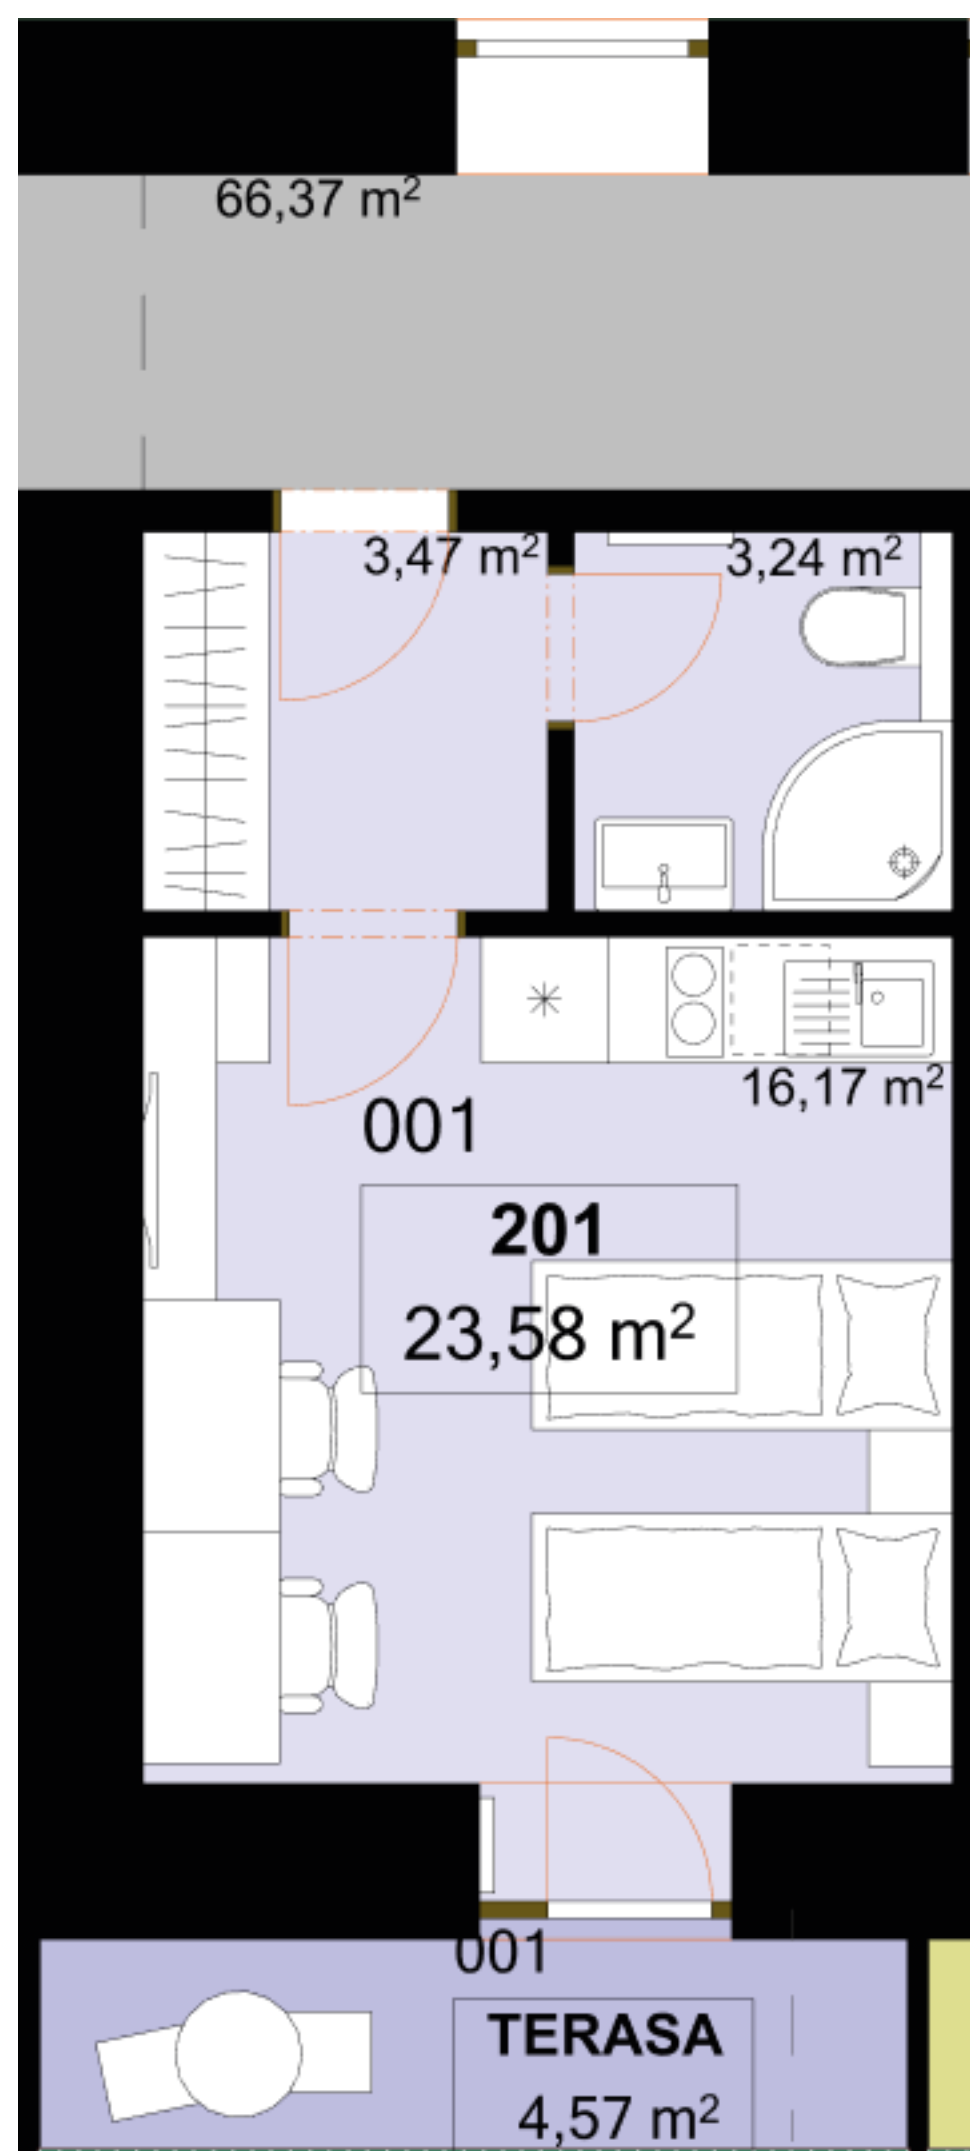

Uvedené míry jsou pouze orientační. Zařízení bytu mimo sanitárních předmětů je ilustrativní a není součástí dodávky.
 Developer si vyhrazuje právo na změnu.
 Celková plocha je plocha dle NV č. 366/2013