
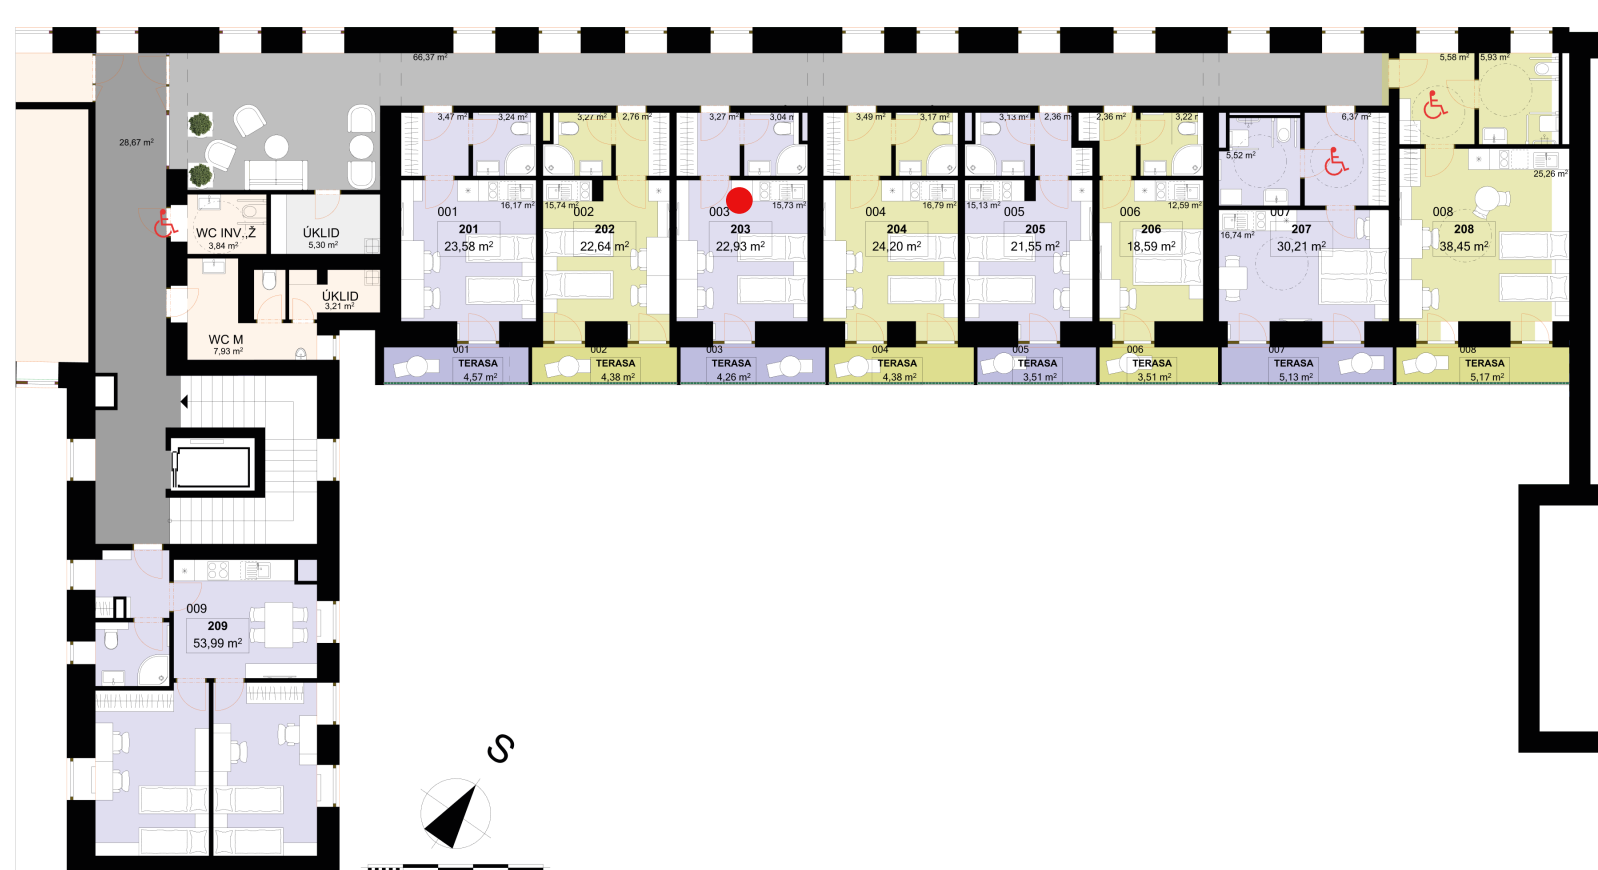


203	1+KK	m²
Chodba	3,27	
Koupelna + WC	3,04	
Obytný prostor	15,73	
Užitná plocha	22,04	
Celková plocha	22,93	
Terasa	4,26	

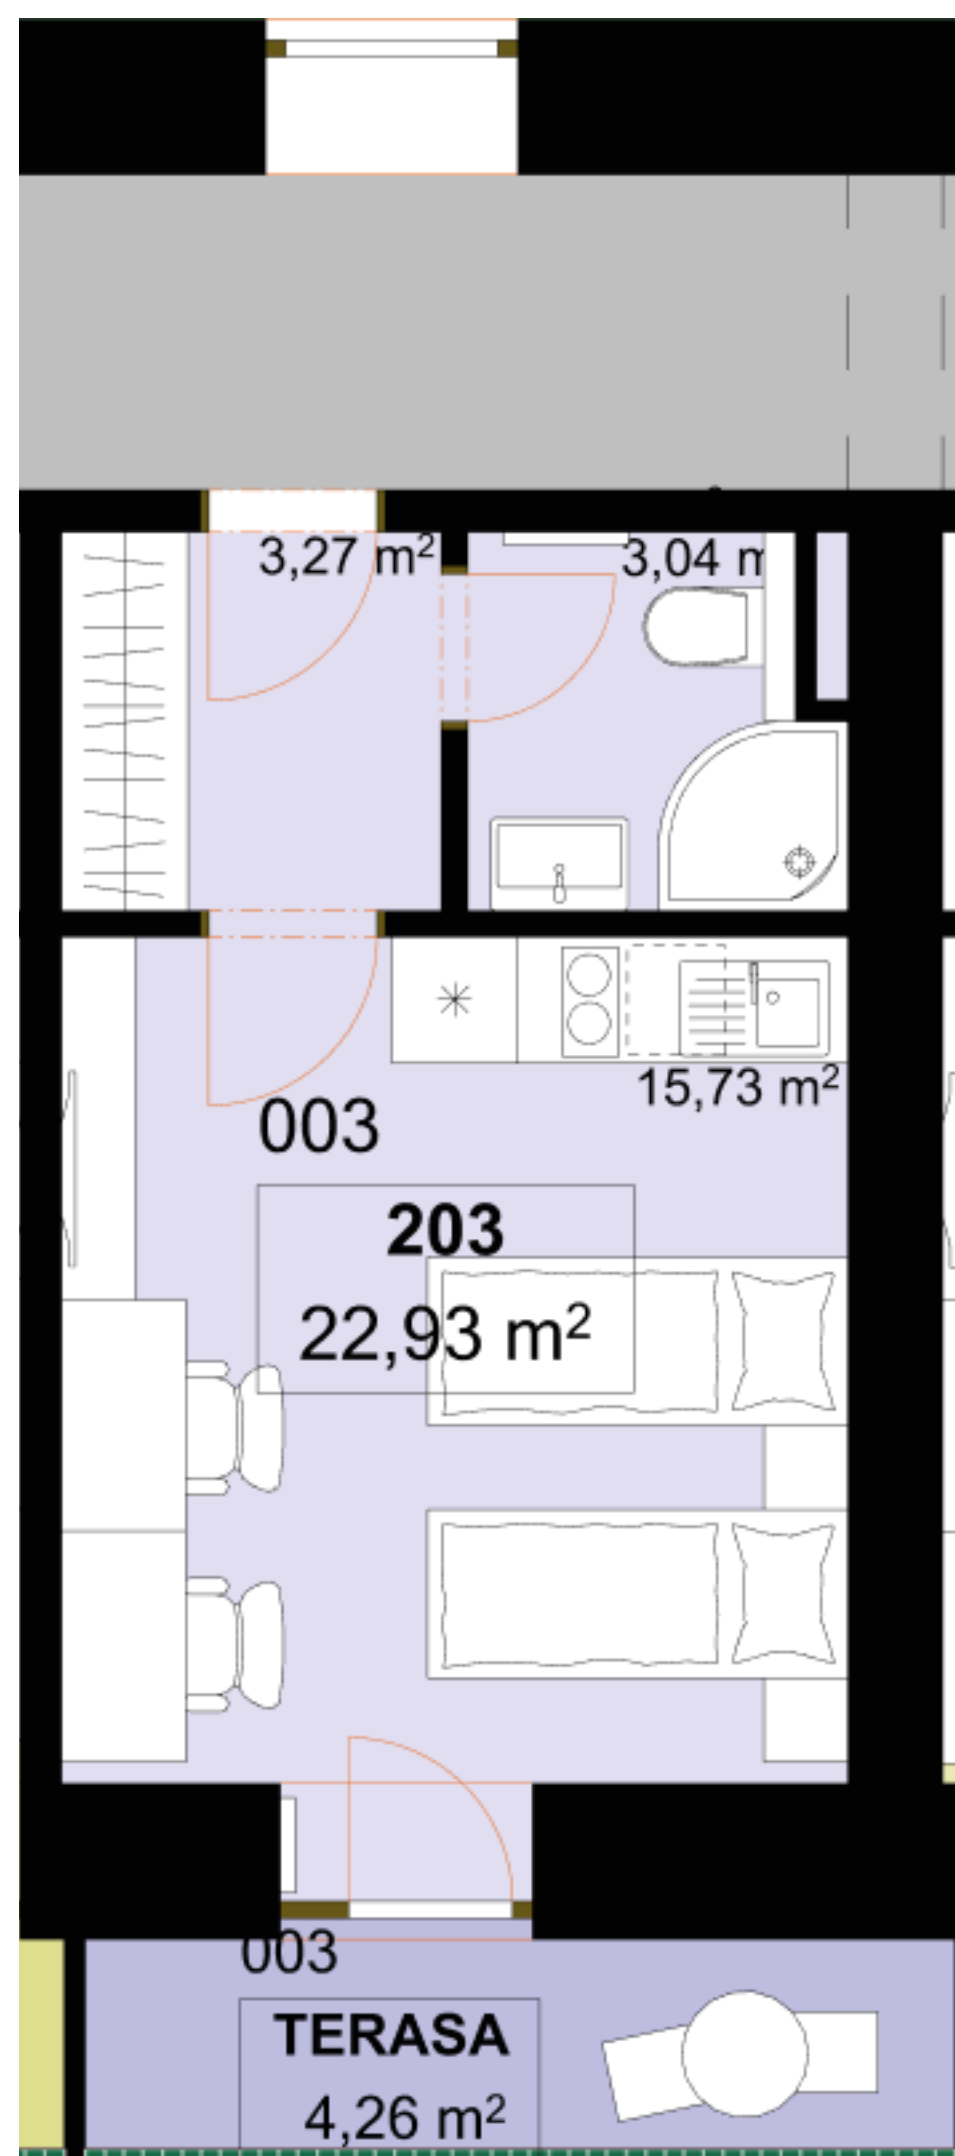

Uvedené míry jsou pouze orientační. Zařízení bytu mimo sanitárních předmětů je ilustrativní a není součástí dodávky.
 Developer si vyhrazuje právo na změnu.
 Celková plocha je plocha dle NV č. 366/2013