
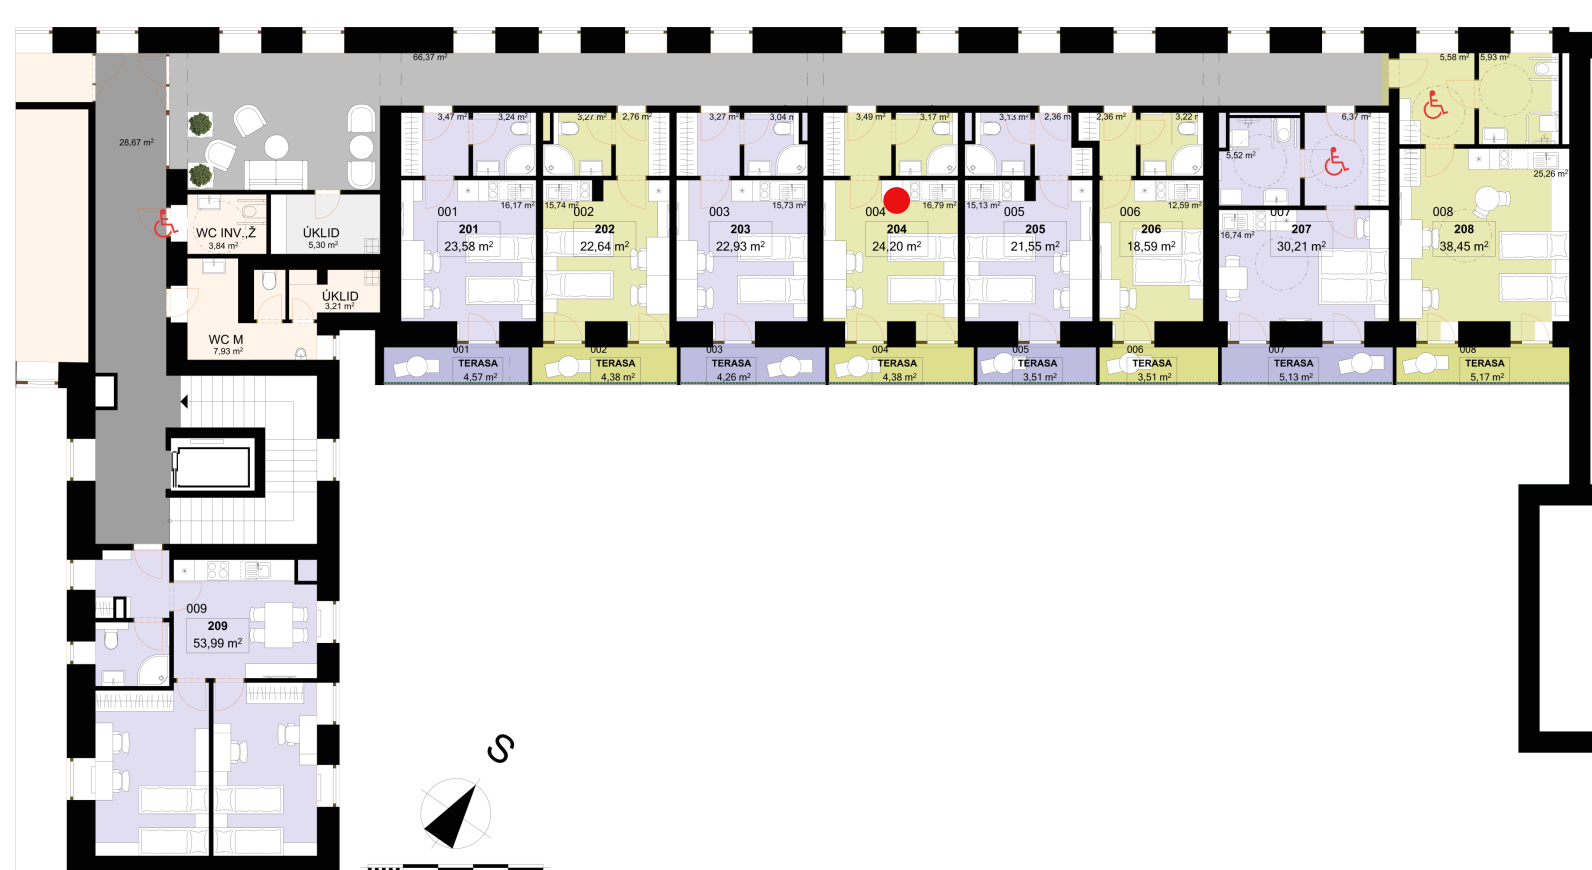


204	1+KK	m²
Chodba	3,49	
Koupelna + WC	3,17	
Obytný prostor	16,79	
Užitná plocha	23,45	
Celková plocha	24,20	
Terasa	4,38	

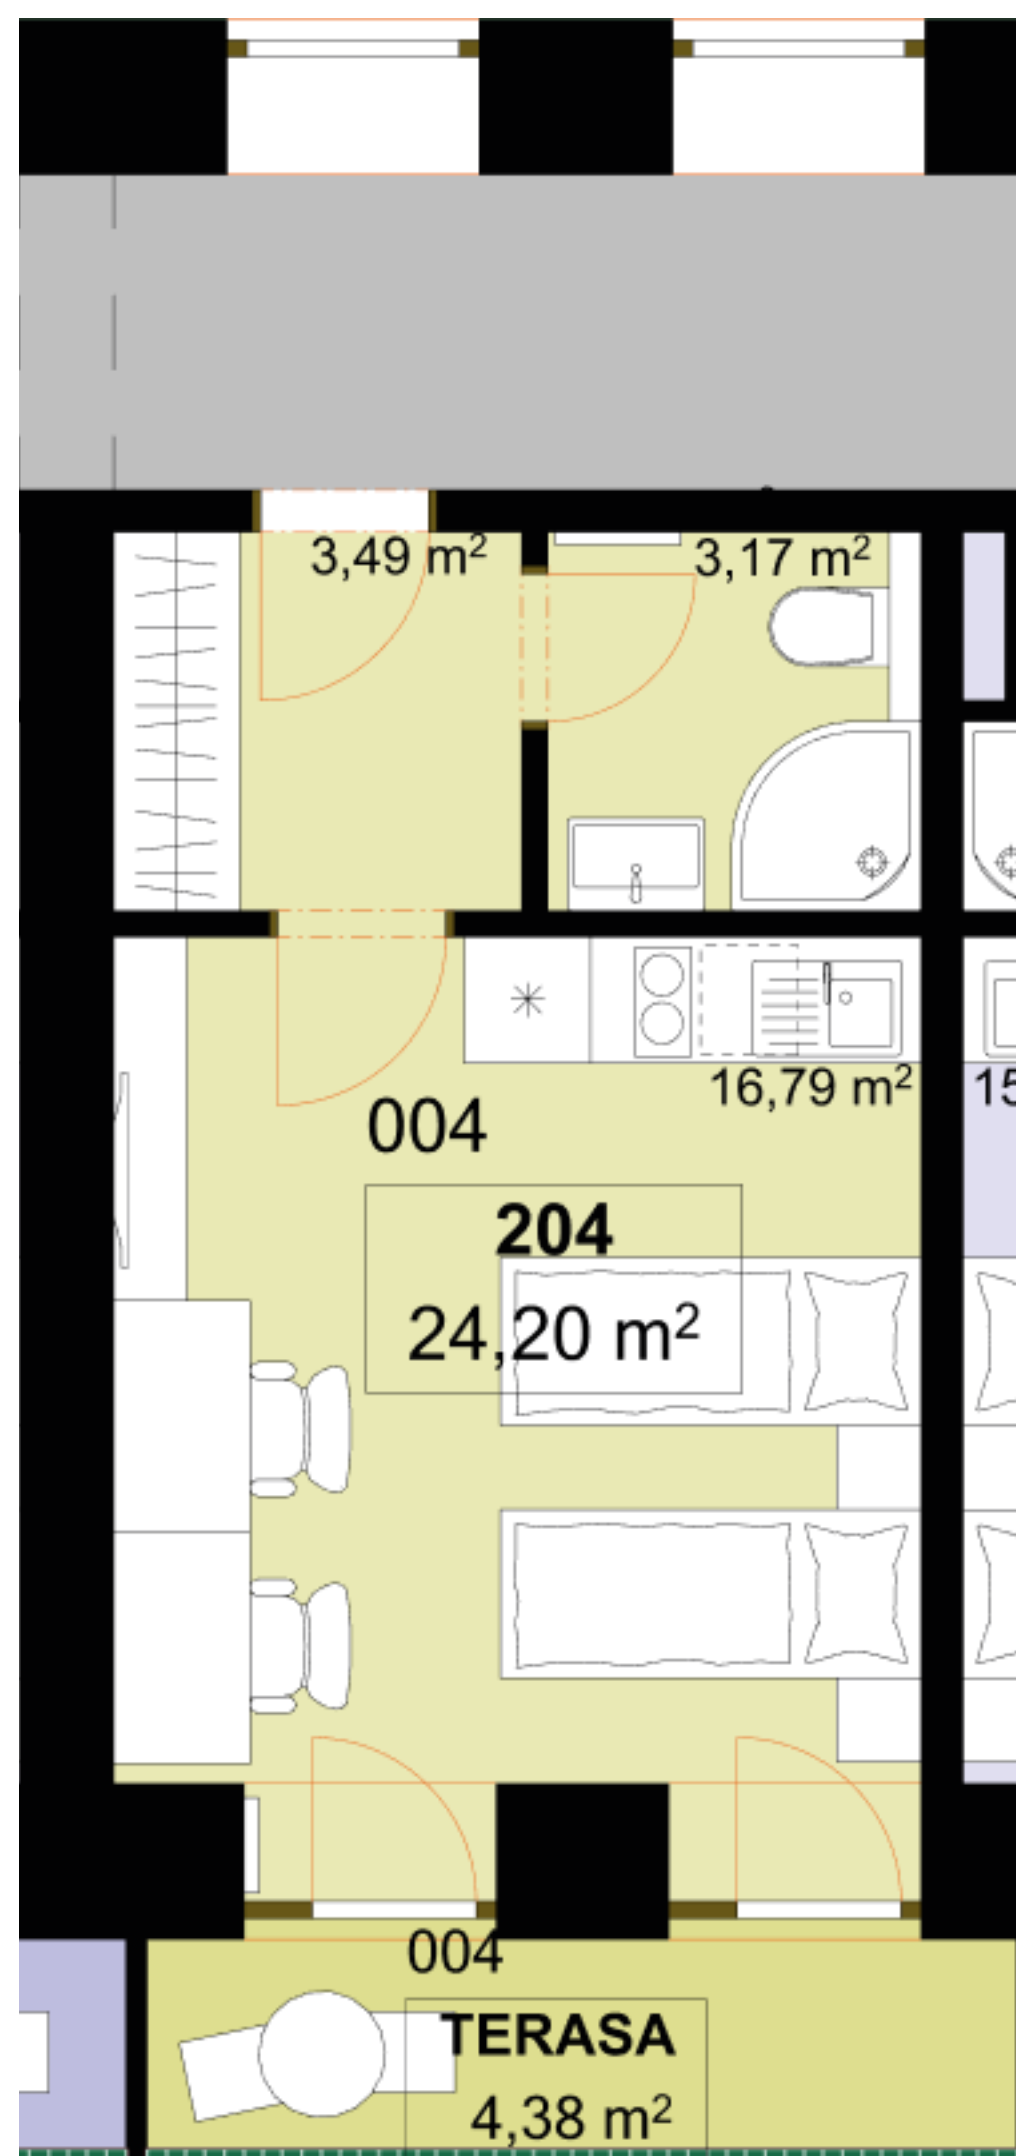

Uvedené míry jsou pouze orientační. Zařízení bytu mimo sanitárních předmětů je ilustrativní a není součástí dodávky.
 Developer si vyhrazuje právo na změnu.
 Celková plocha je plocha dle NV č. 366/2013