
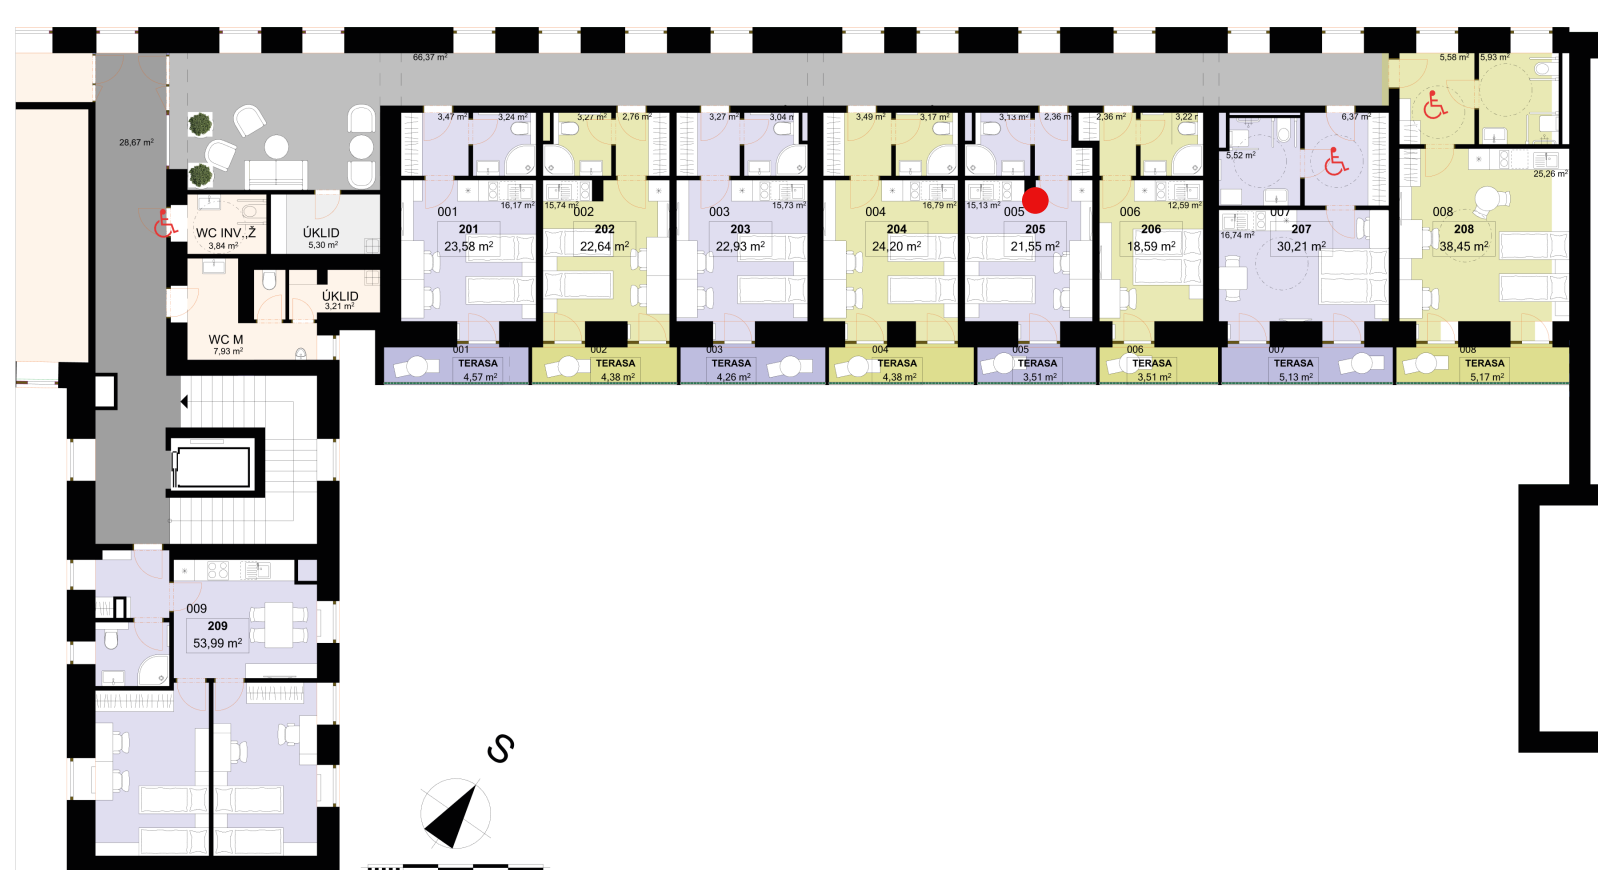


205	1+KK	m²
Chodba	2,36	
Koupelna + WC	3,13	
Obytný prostor	15,13	
Užitná plocha	20,62	
Celková plocha	21,55	
Terasa	3,51	

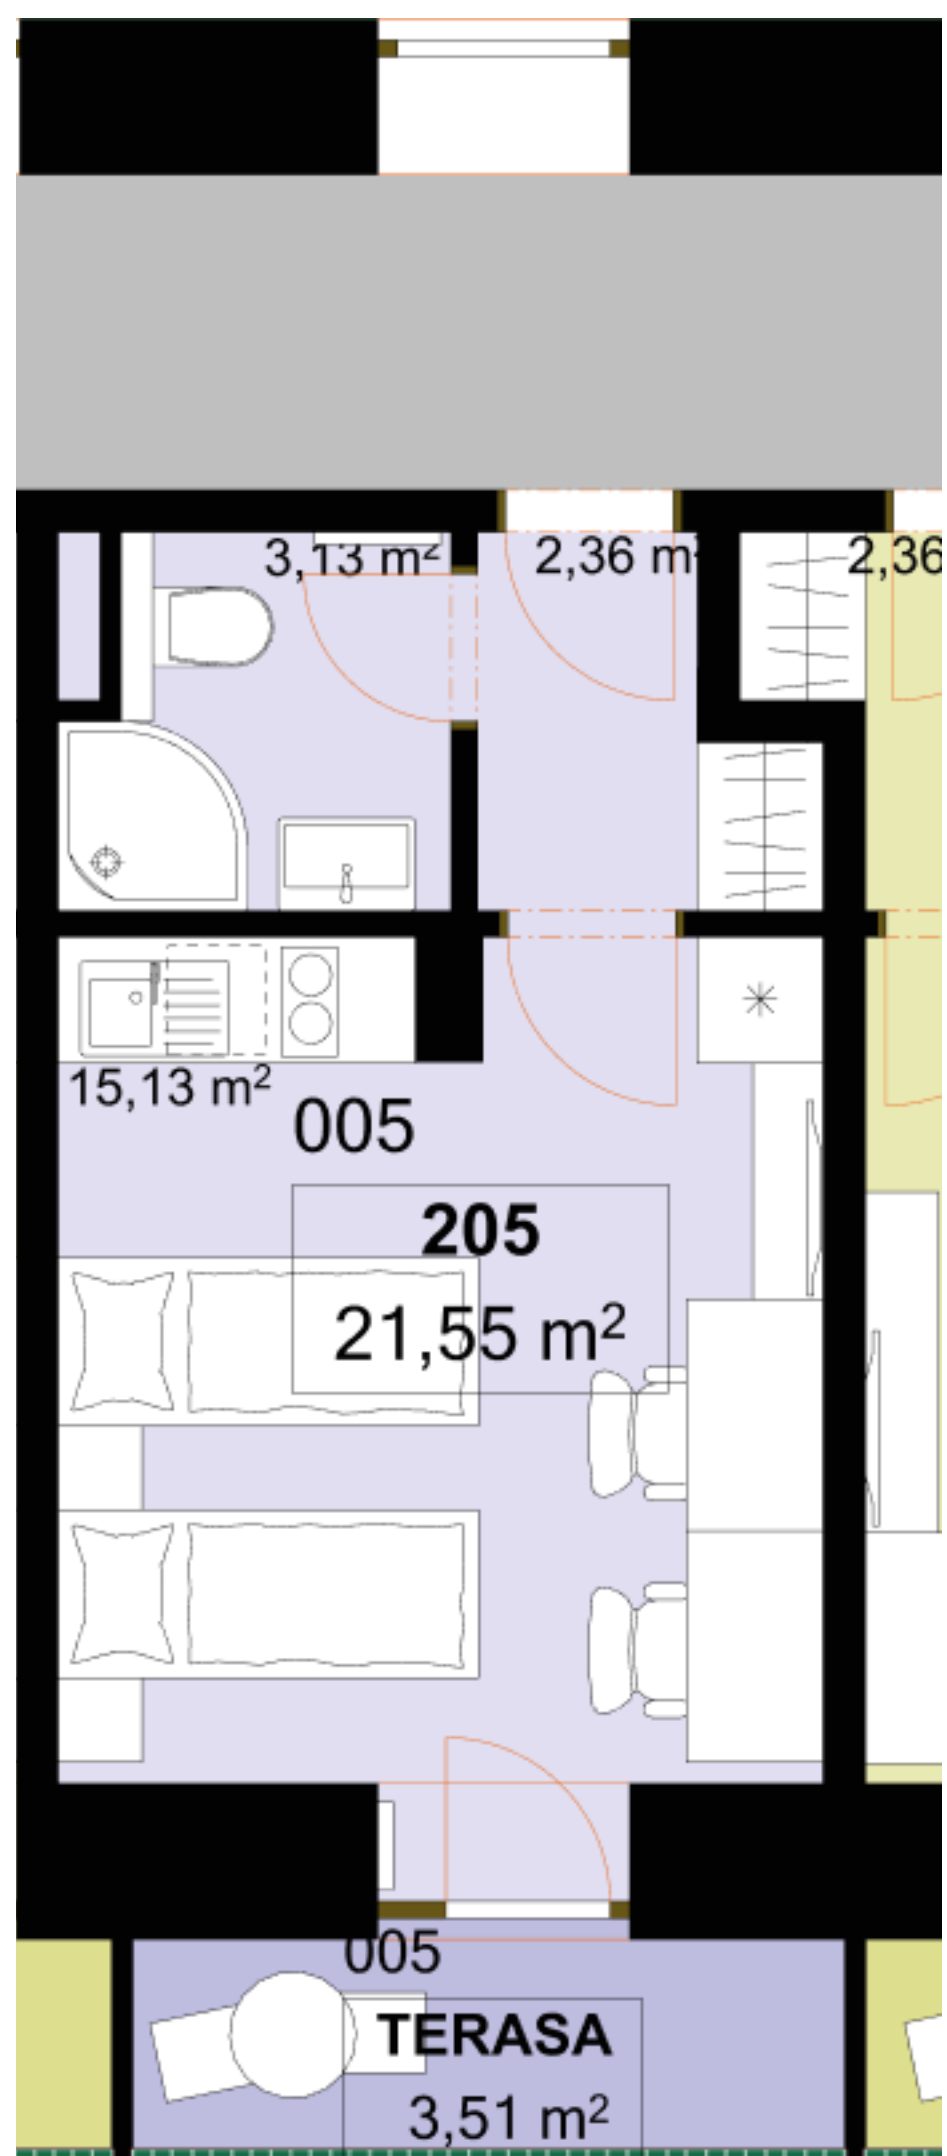

Uvedené míry jsou pouze orientační. Zařízení bytu mimo sanitárních předmětů je ilustrativní a není součástí dodávky.
 Developer si vyhrazuje právo na změnu.
 Celková plocha je plocha dle NV č. 366/2013