
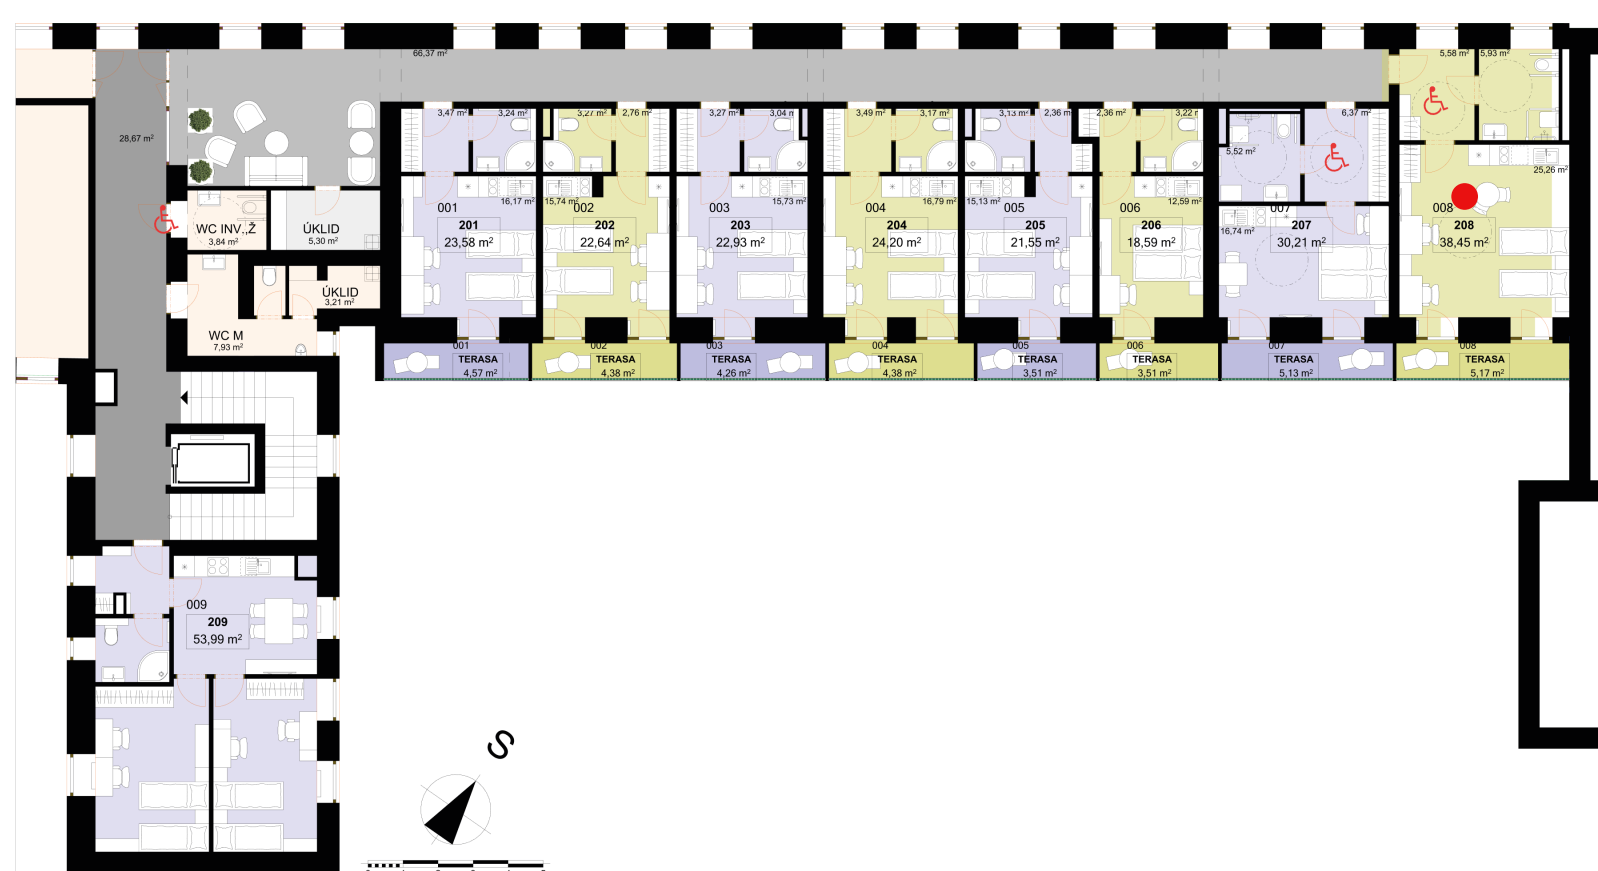


208	1+KK	m²
Chodba	5,58	
Koupelna + WC	5,93	
Obytný prostor	25,26	
Užitná plocha	36,77	
Celková plocha	38,45	
Terasa	5,17	

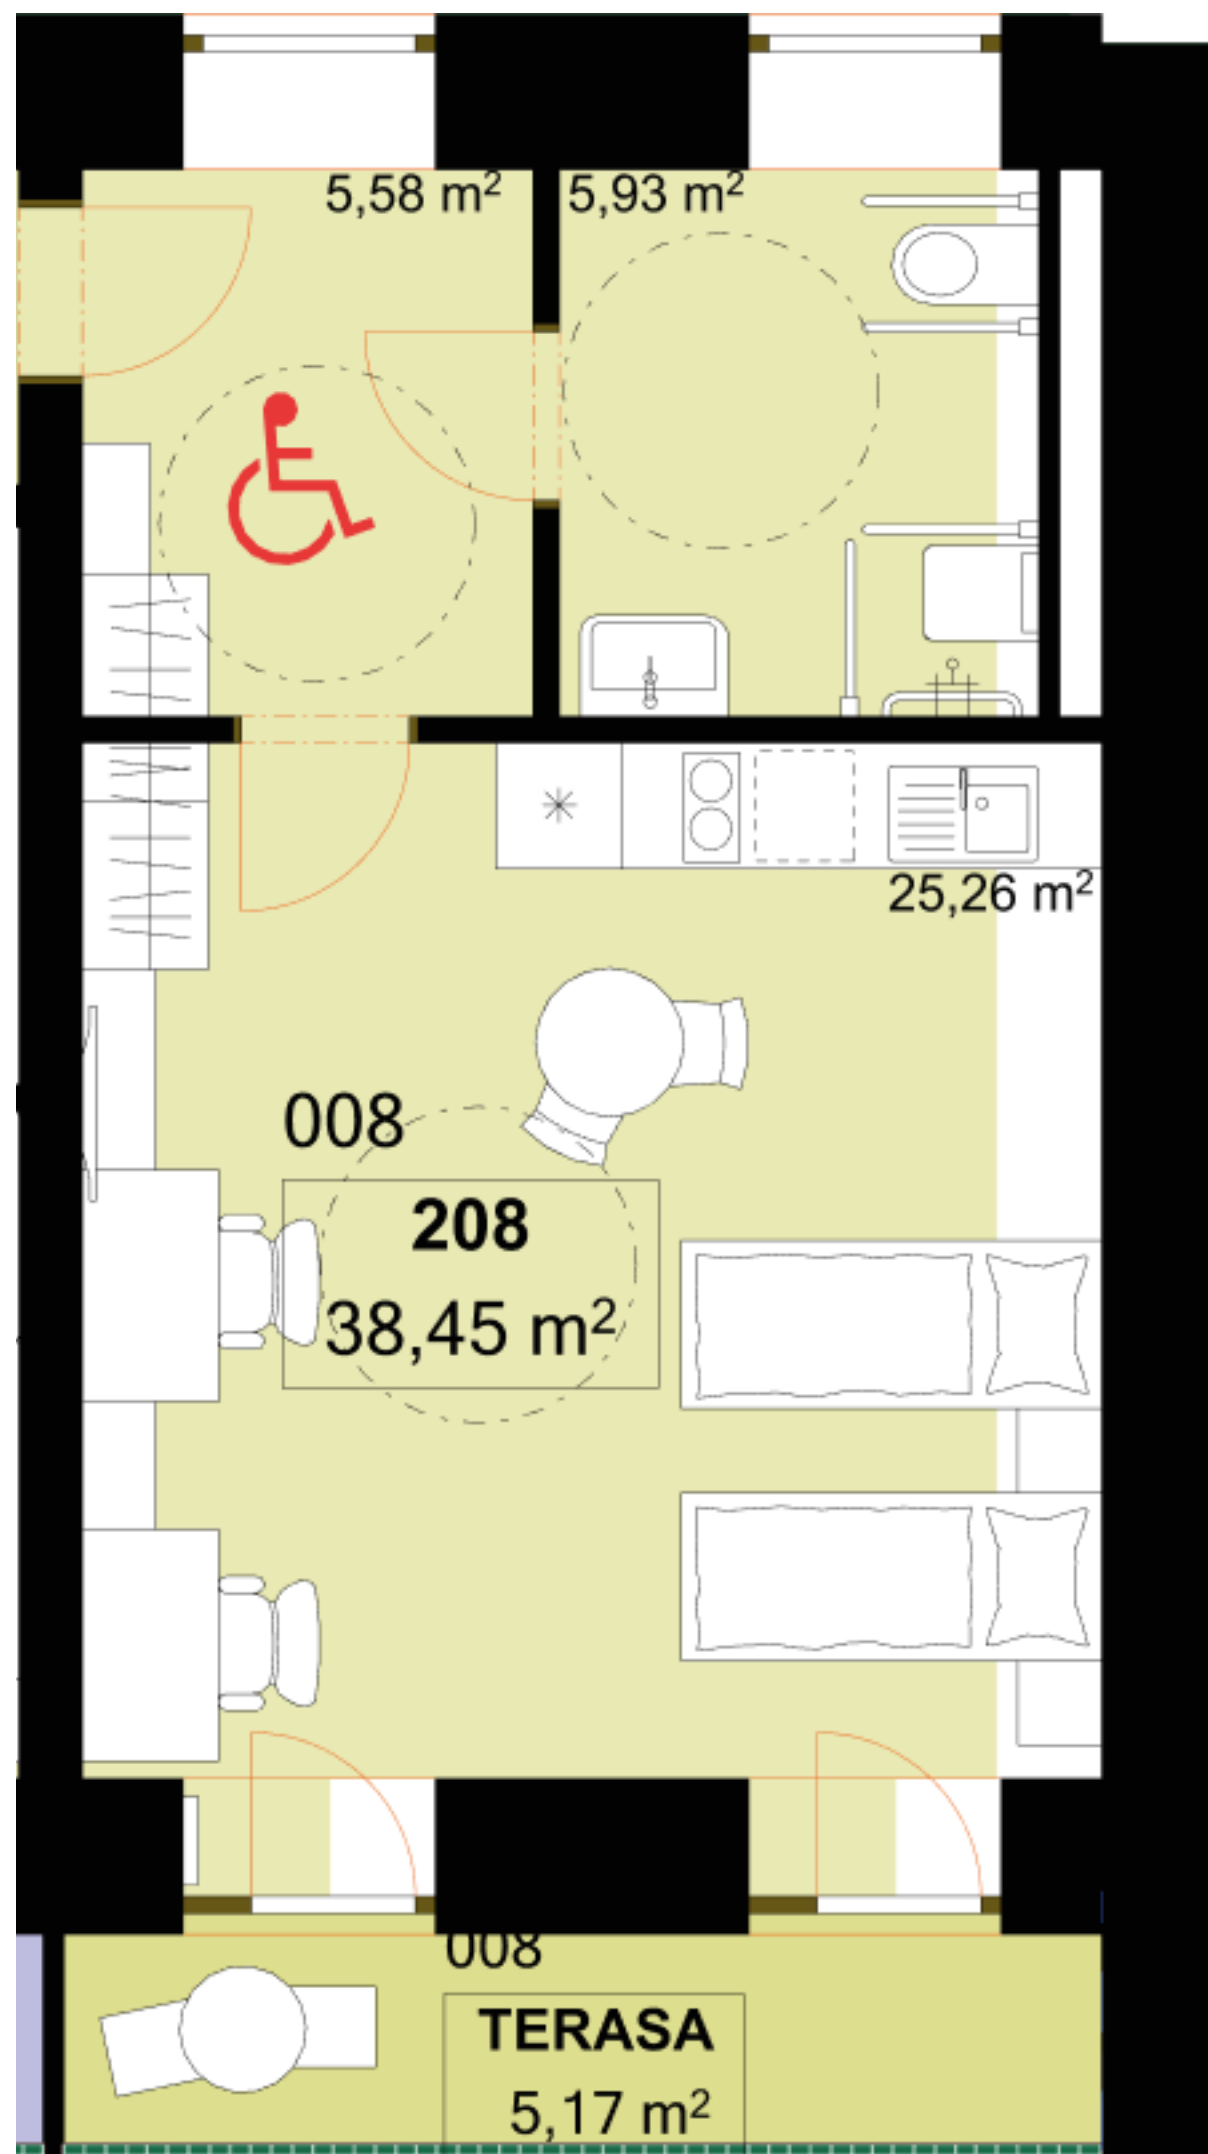

Uvedené míry jsou pouze orientační. Zařízení bytu mimo sanitárních předmětů je ilustrativní a není součástí dodávky.
 Developer si vyhrazuje právo na změnu.
 Celková plocha je plocha dle NV č. 366/2013