

**301**      **1+KK**      m<sup>2</sup>

Chodba      3,29


Koupelna + WC      3,24

Obytný prostor      15,77

Užitná plocha      22,3

Celková plocha      23,58

Terasa      4,57

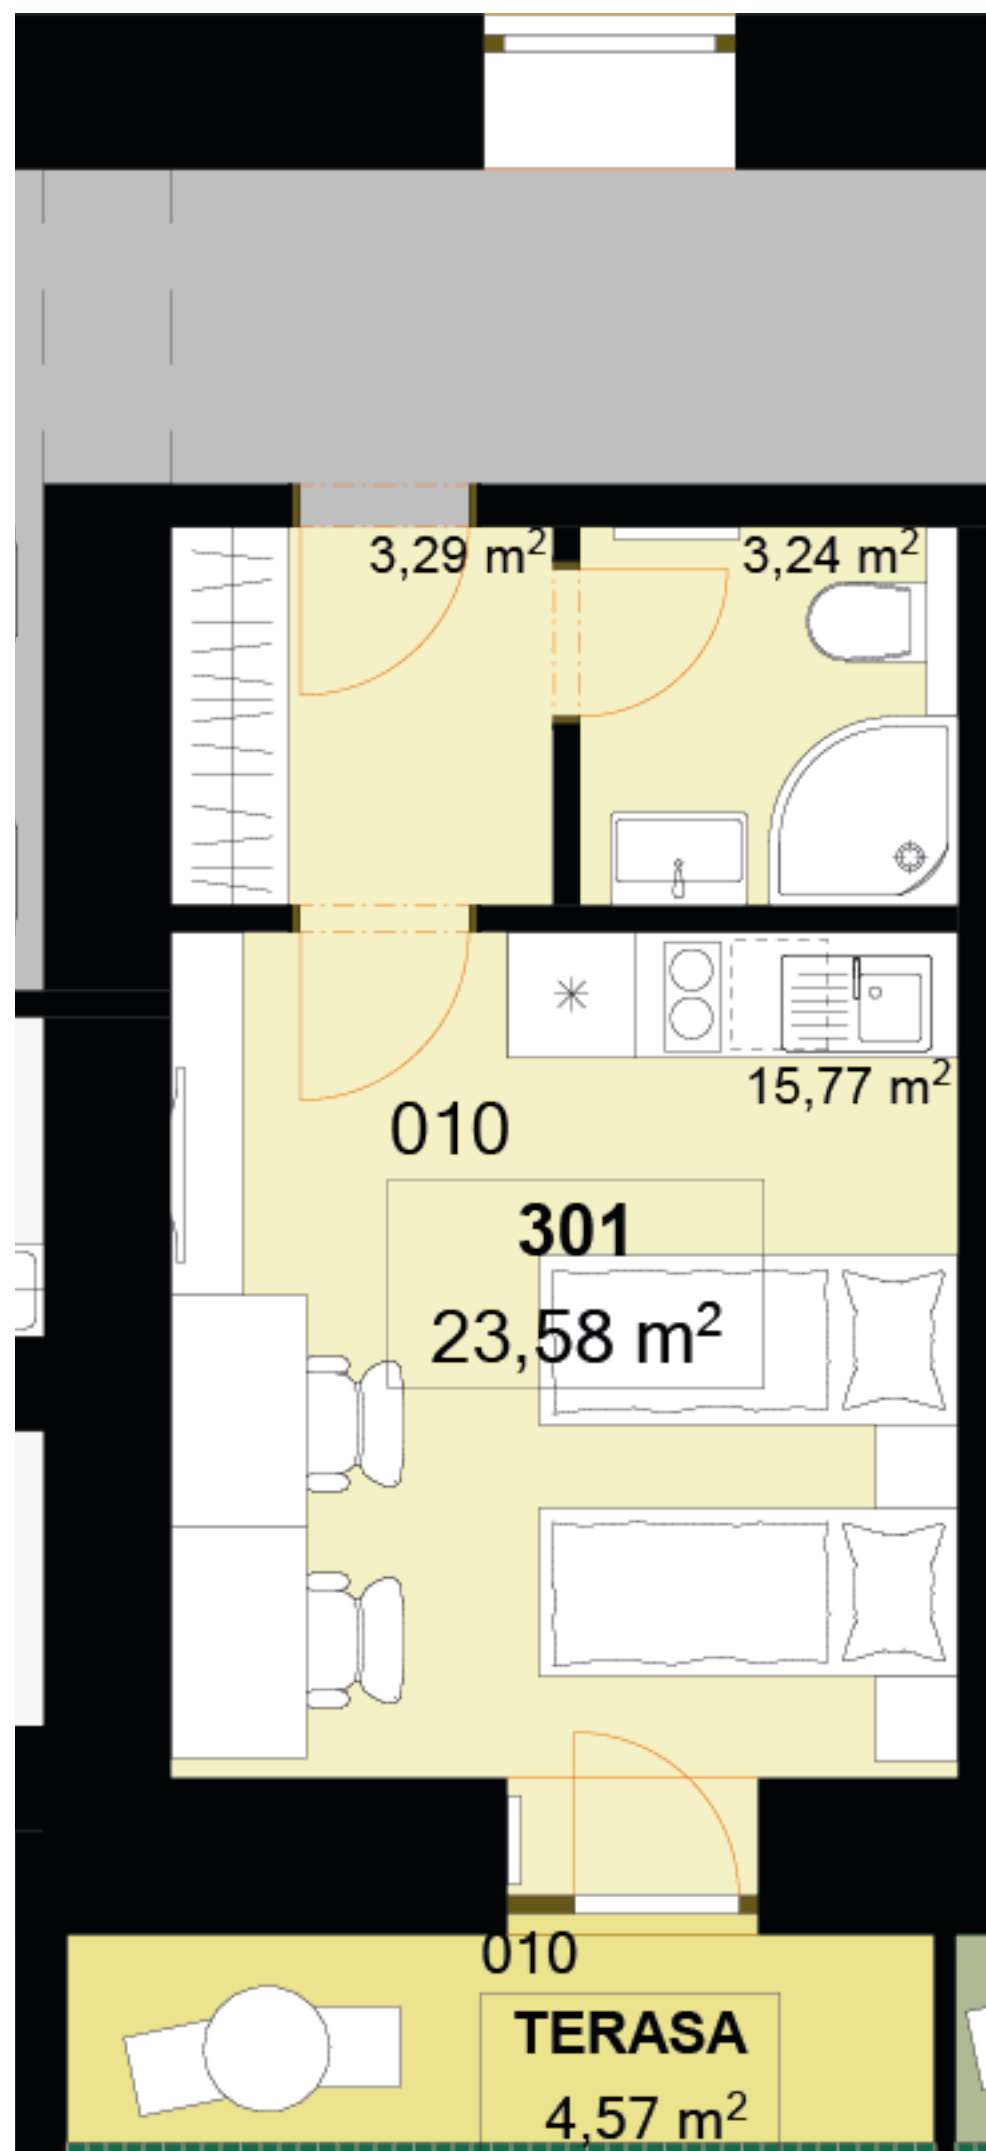

Uvedené míry jsou pouze orientační. Zařízení bytu mimo sanitárních předmětů je ilustrativní a není součástí dodávky.  
Developer si vyhrazuje právo na změnu.  
Celková plocha je plocha dle NV č. 366/2013