


<b>302</b>	<b>1+KK</b>	<b>m<sup>2</sup></b>
Chodba	2,85	
Koupelna + WC	3,25	
Obytný prostor	15,86	
<b>Užitná plocha</b>	<b>21,96</b>	
<b>Celková plocha</b>	<b>22,88</b>	
Terasa	4,38	

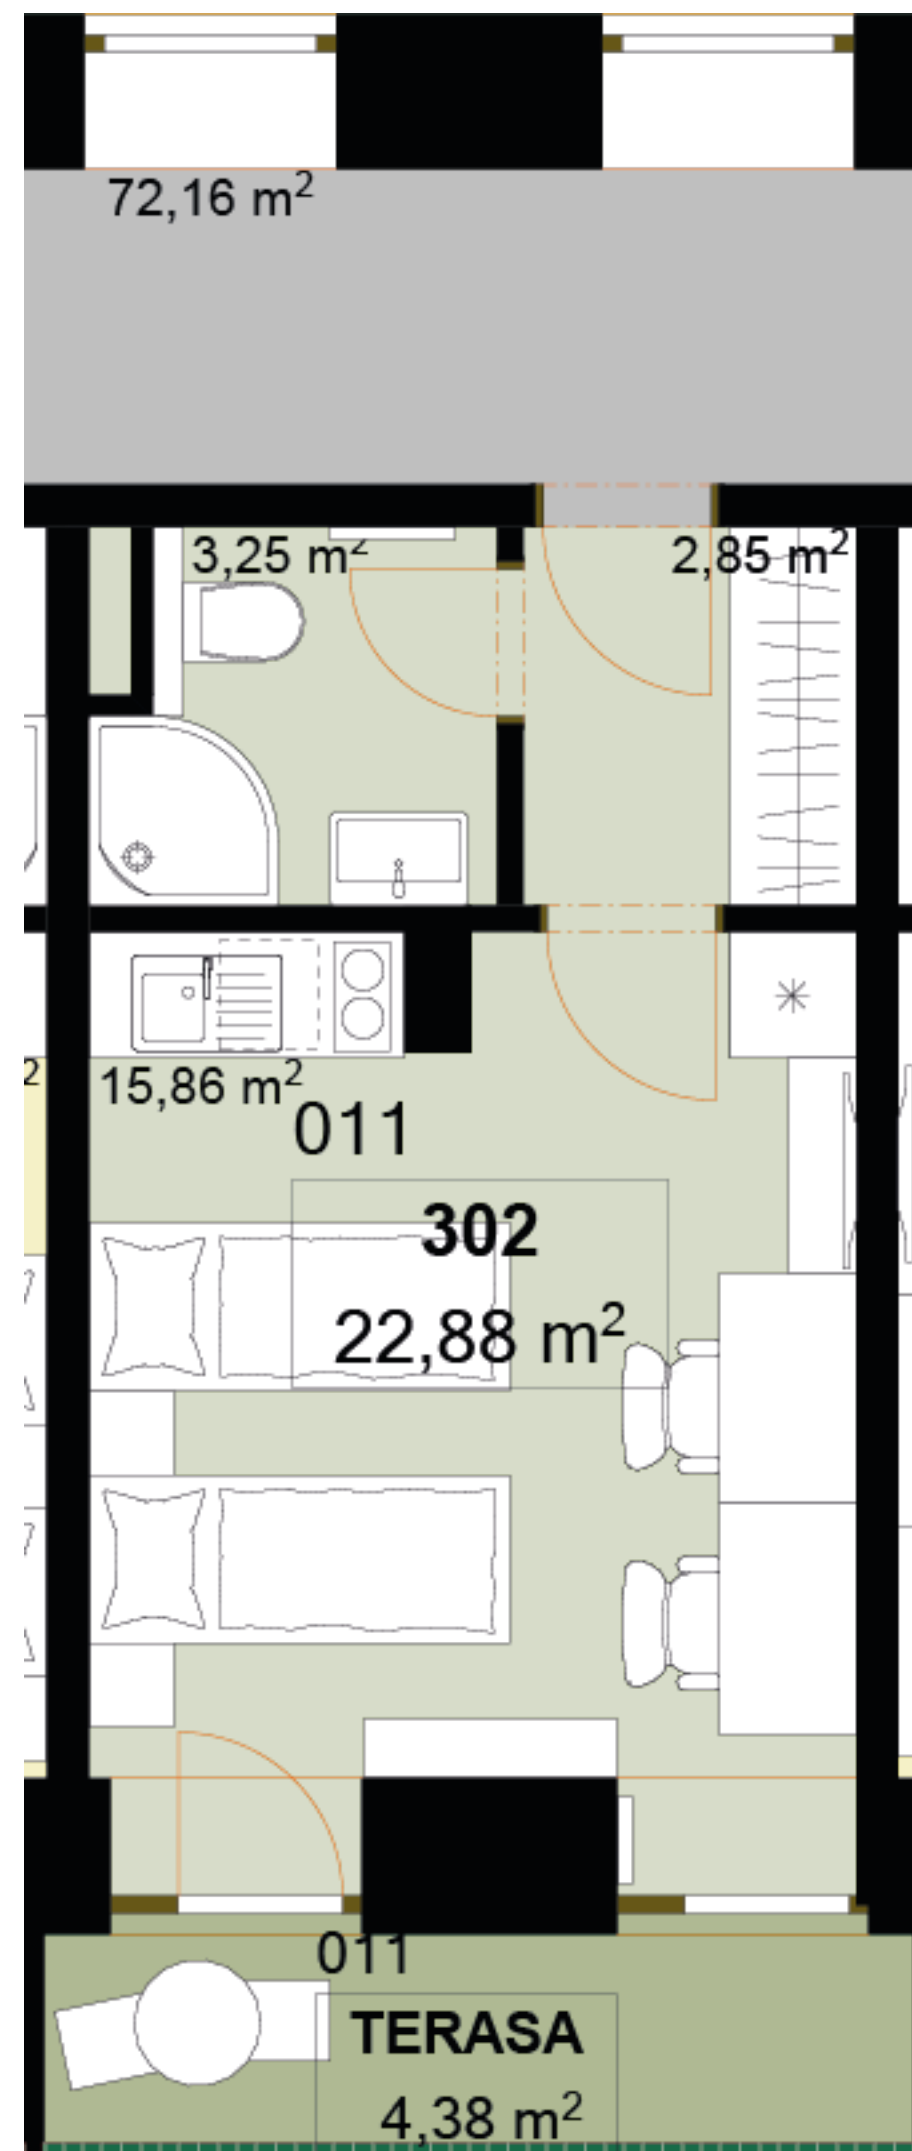

Uvedené míry jsou pouze orientační. Zařízení bytu mimo sanitárních předmětů je ilustrativní a není součástí dodávky.  
 Developer si vyhrazuje právo na změnu.  
 Celková plocha je plocha dle NV č. 366/2013