

303 **1+KK** m²

Chodba 3,27


Koupelna + WC 3,04

Obytný prostor 15,73

Užitná plocha 22,04

Celková plocha 22,93

Terasa 4,26

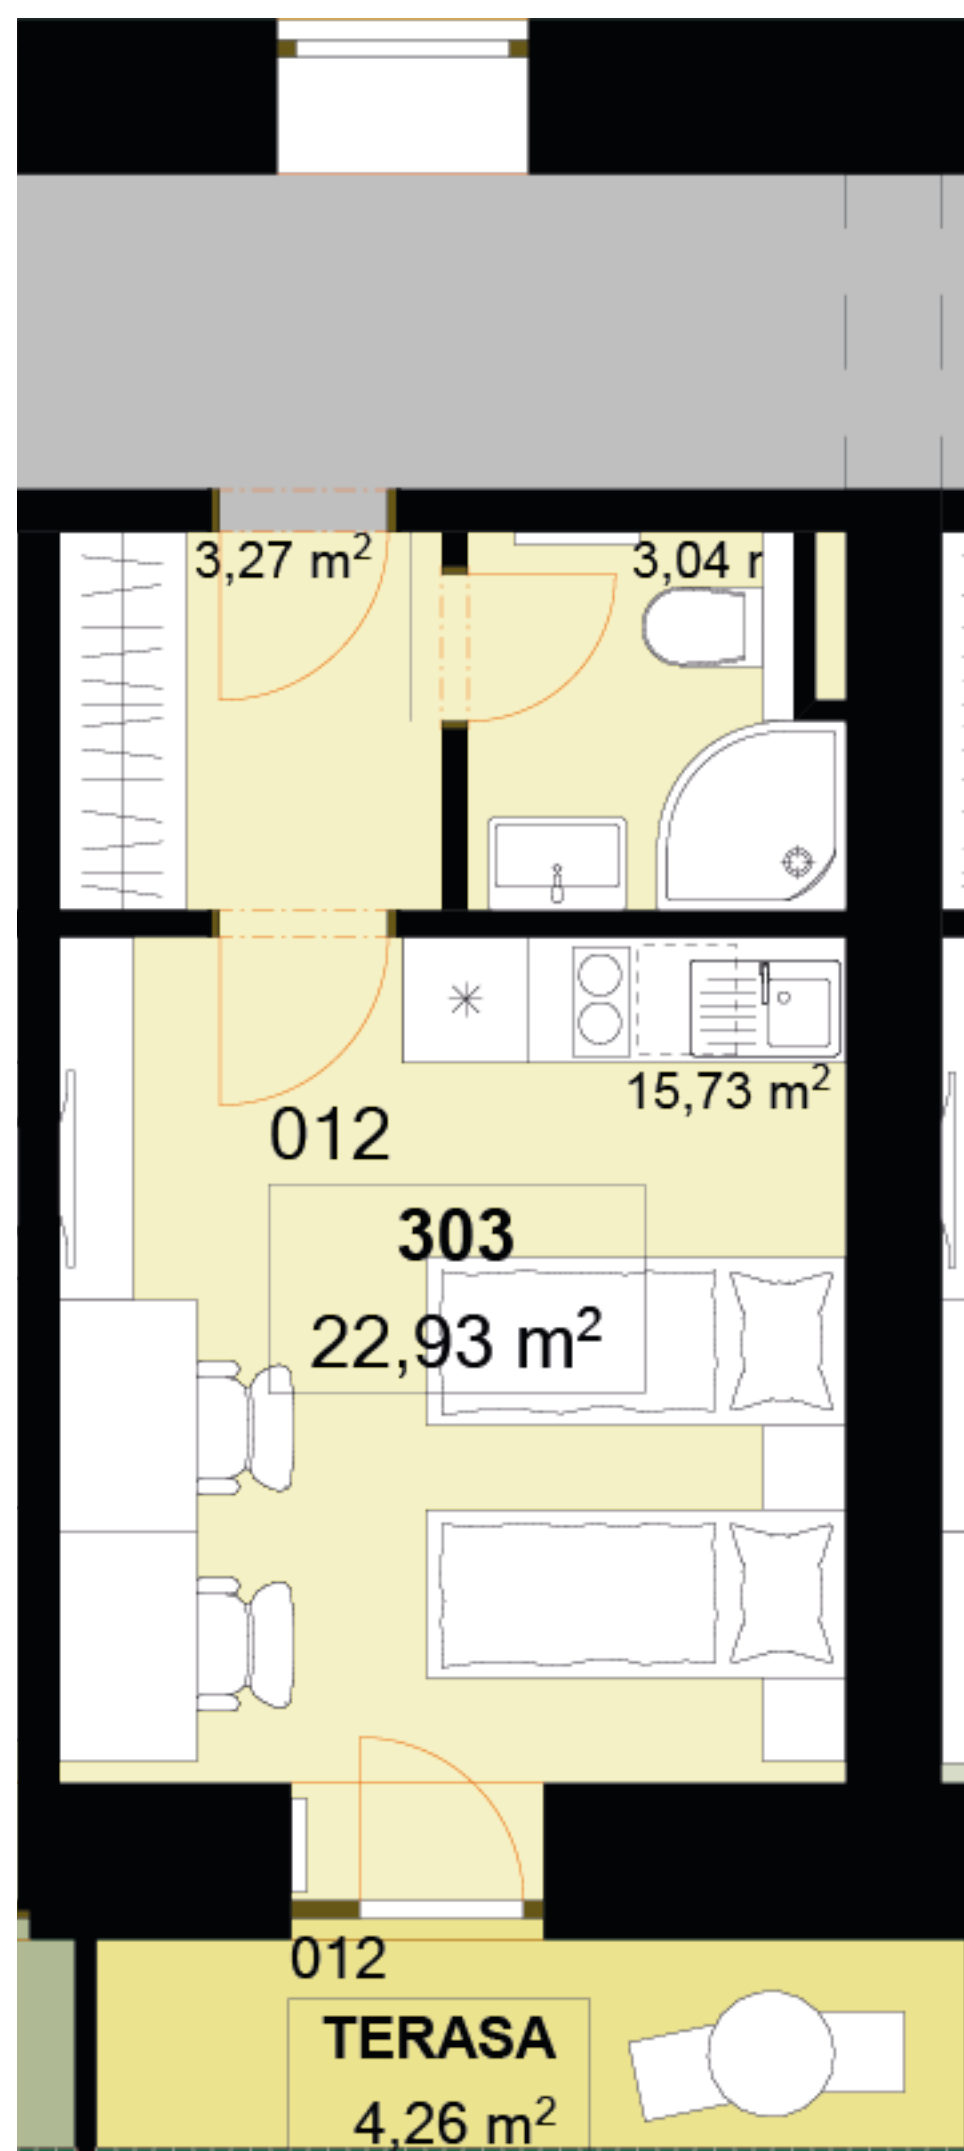

Uvedené míry jsou pouze orientační. Zařízení bytu mimo sanitárních předmětů je ilustrativní a není součástí dodávky.
Developer si vyhrazuje právo na změnu.
Celková plocha je plocha dle NV č. 366/2013