

304 **1+KK** m²

Chodba 3,6


Koupelna + WC 3,21

Obytný prostor 17,13

Užitná plocha 23,94

Celková plocha 24,67

Terasa 4,38

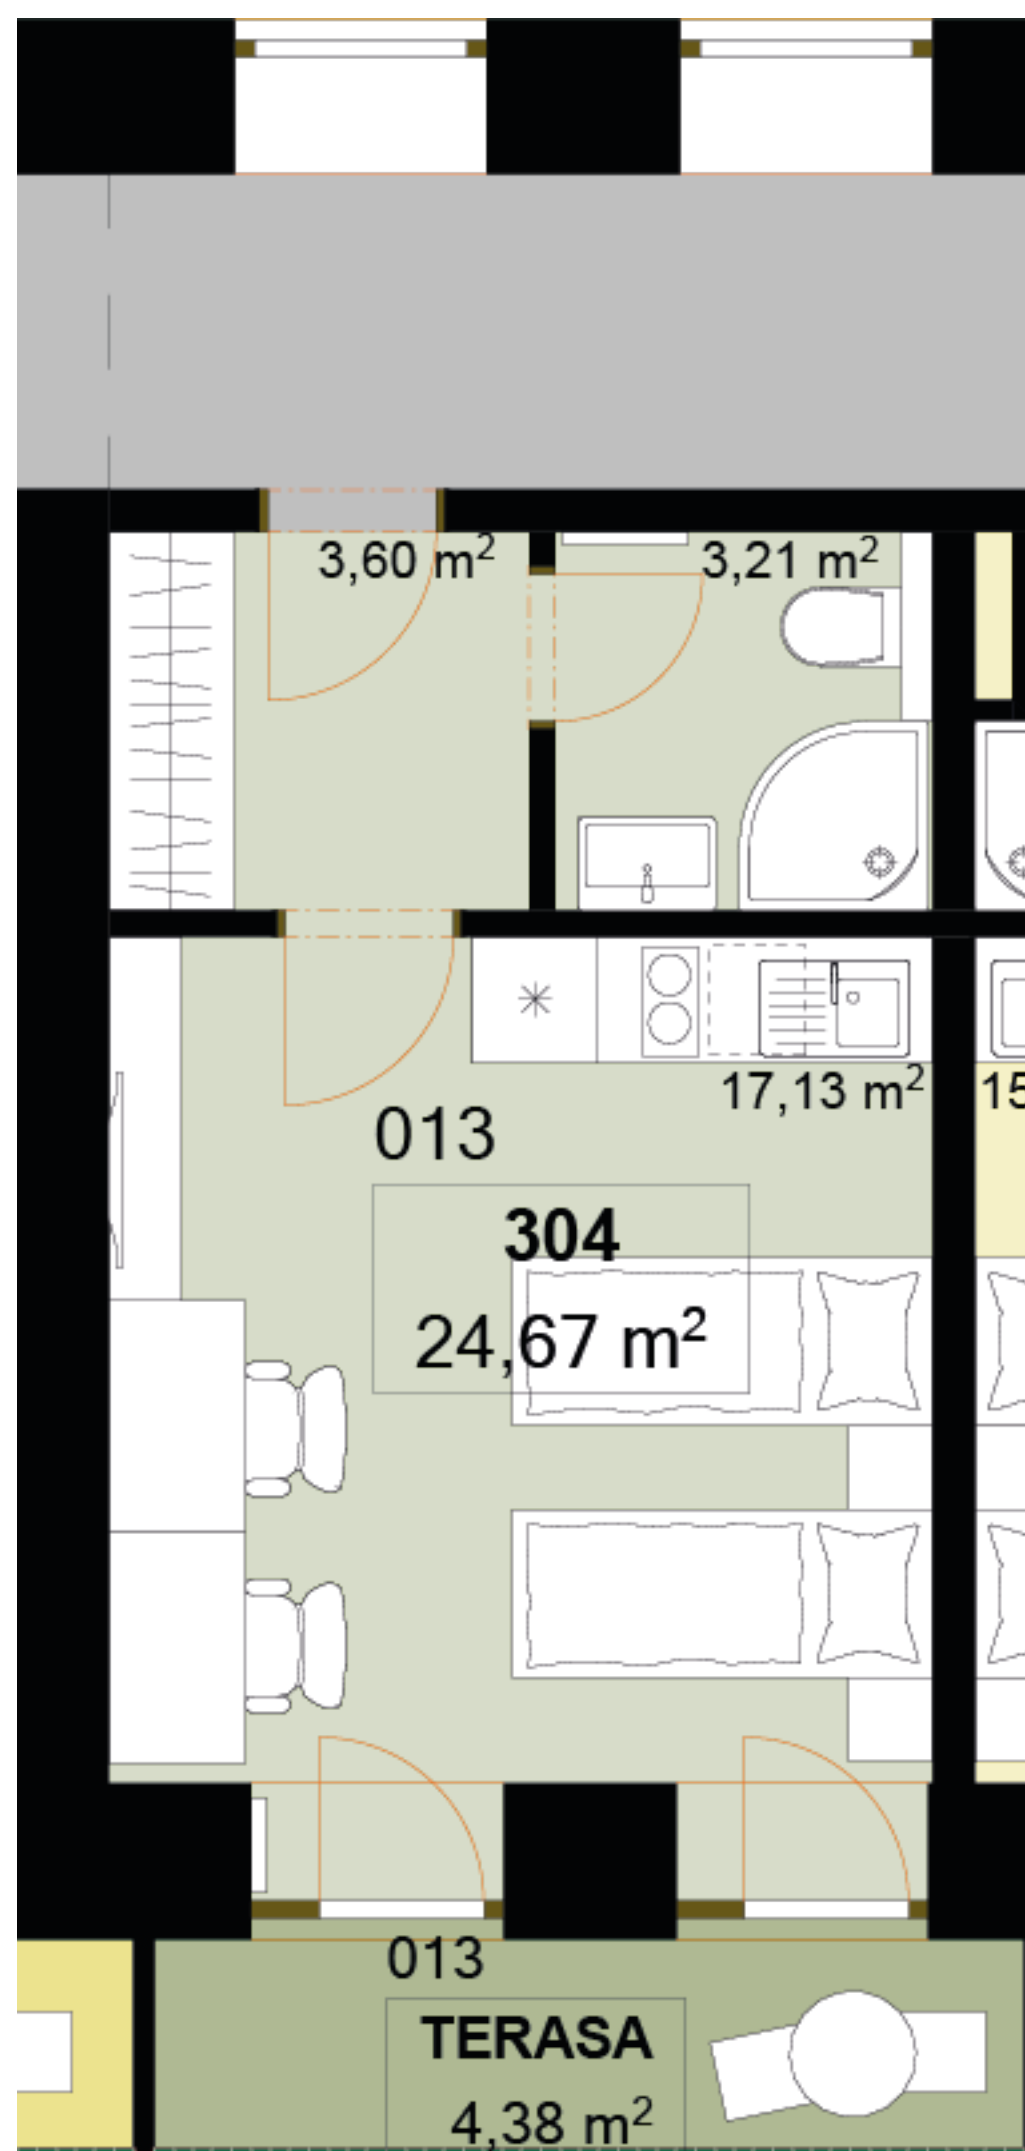

Uvedené míry jsou pouze orientační. Zařízení bytu mimo sanitárních předmětů je ilustrativní a není součástí dodávky.
Developer si vyhrazuje právo na změnu.
Celková plocha je plocha dle NV č. 366/2013