


| | | |
|----------------|-------------|----------------------|
| 305 | 1+KK | m² |
| Chodba | 2,30 | |
| Koupelna + WC | 3,15 | |
| Obytný prostor | 15,16 | |
| Užitná plocha | 20,61 | |
| Celková plocha | 21,58 | |
| Terasa | 3,51 | |

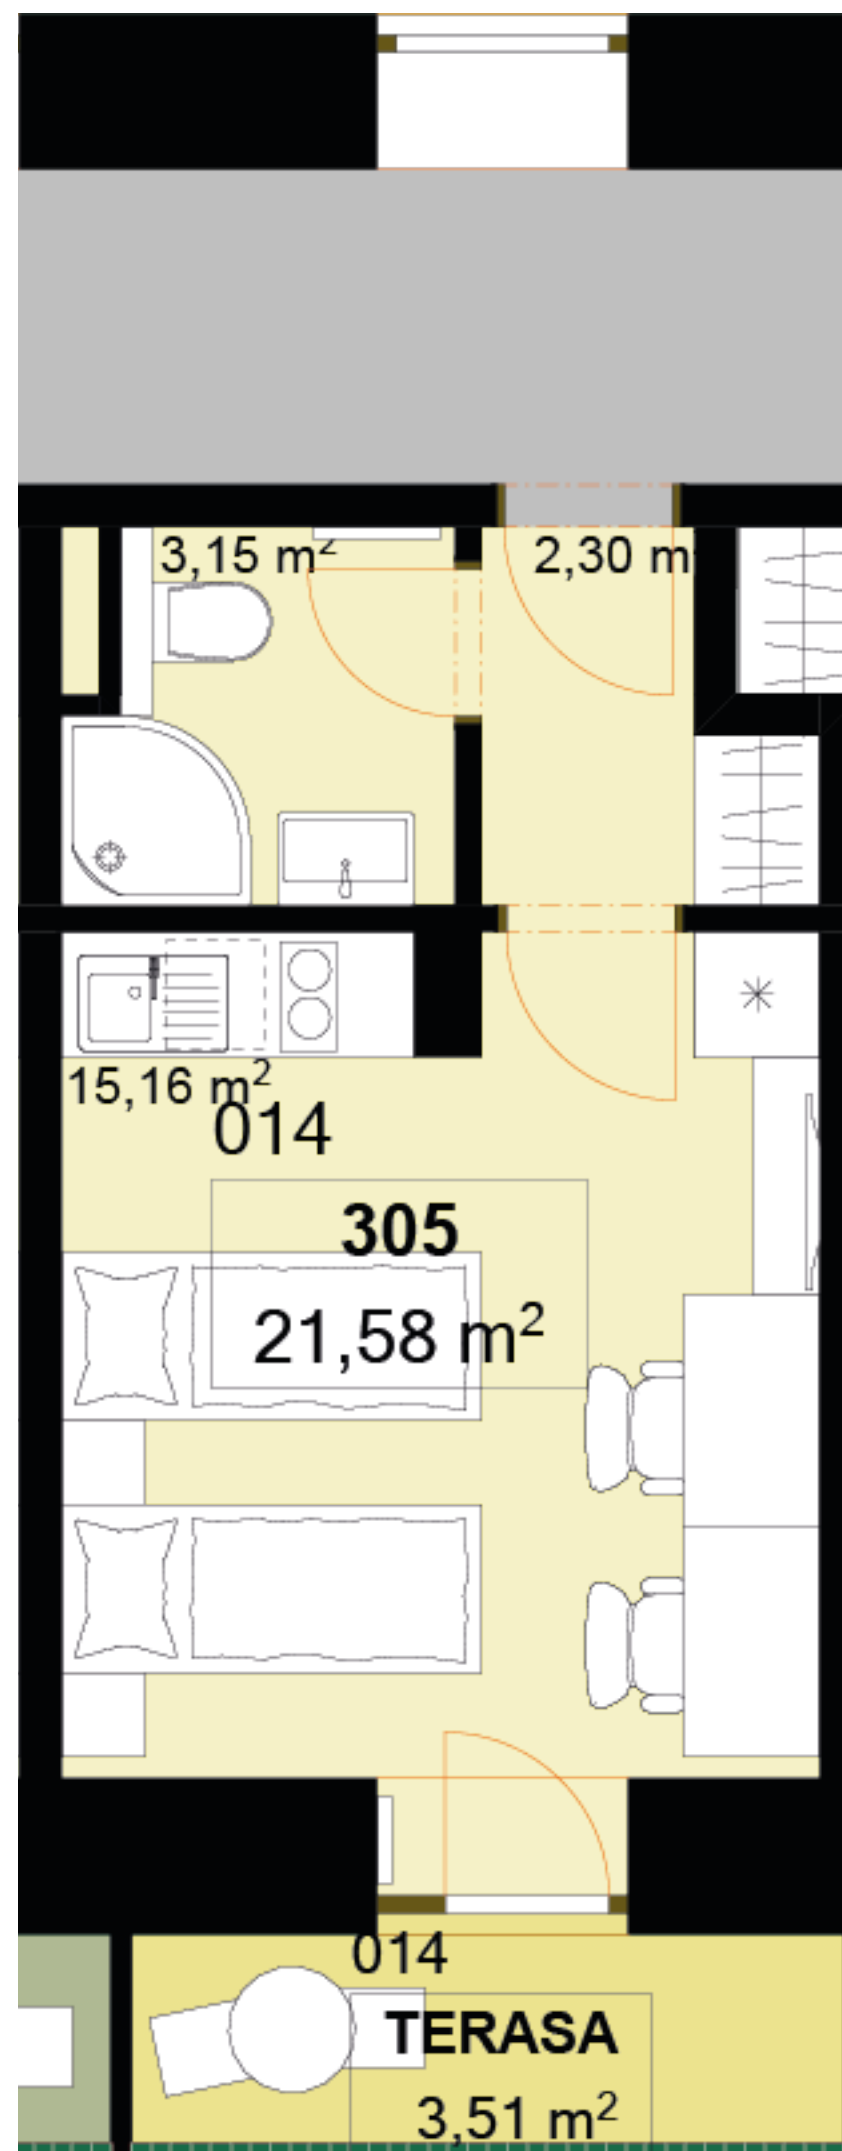

Uvedené míry jsou pouze orientační. Zařízení bytu mimo sanitárních předmětů je ilustrativní a není součástí dodávky.
 Developer si vyhrazuje právo na změnu.
 Celková plocha je plocha dle NV č. 366/2013