

306 **1+KK** m²

Chodba 2,36


Koupelna + WC 3,22

Obytný prostor 12,61

Užitná plocha 18,19

Celková plocha 18,82

Terasa 3,51

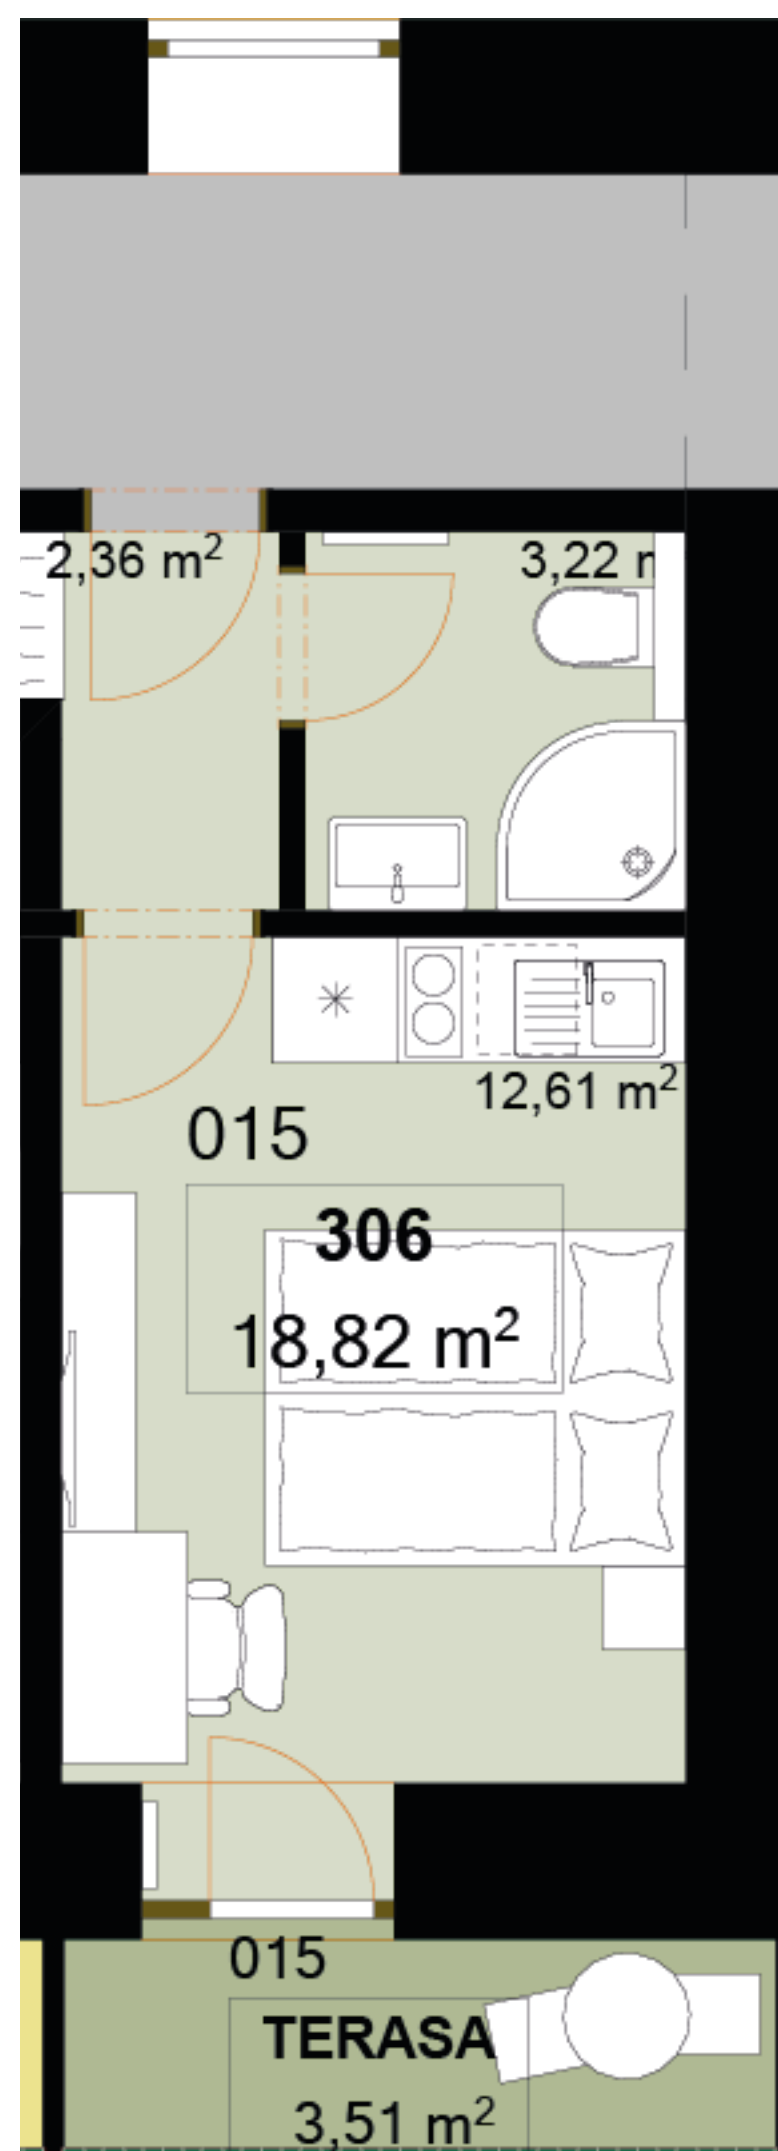

Uvedené míry jsou pouze orientační. Zařízení bytu mimo sanitárních předmětů je ilustrativní a není součástí dodávky.
Developer si vyhrazuje právo na změnu.
Celková plocha je plocha dle NV č. 366/2013