

**307**      **1+KK**      m<sup>2</sup>

Chodba      5,14


Koupelna + WC      3,13

Obytný prostor      20,86

Užitná plocha      29,13

Celková plocha      30,21

Terasa      5,13

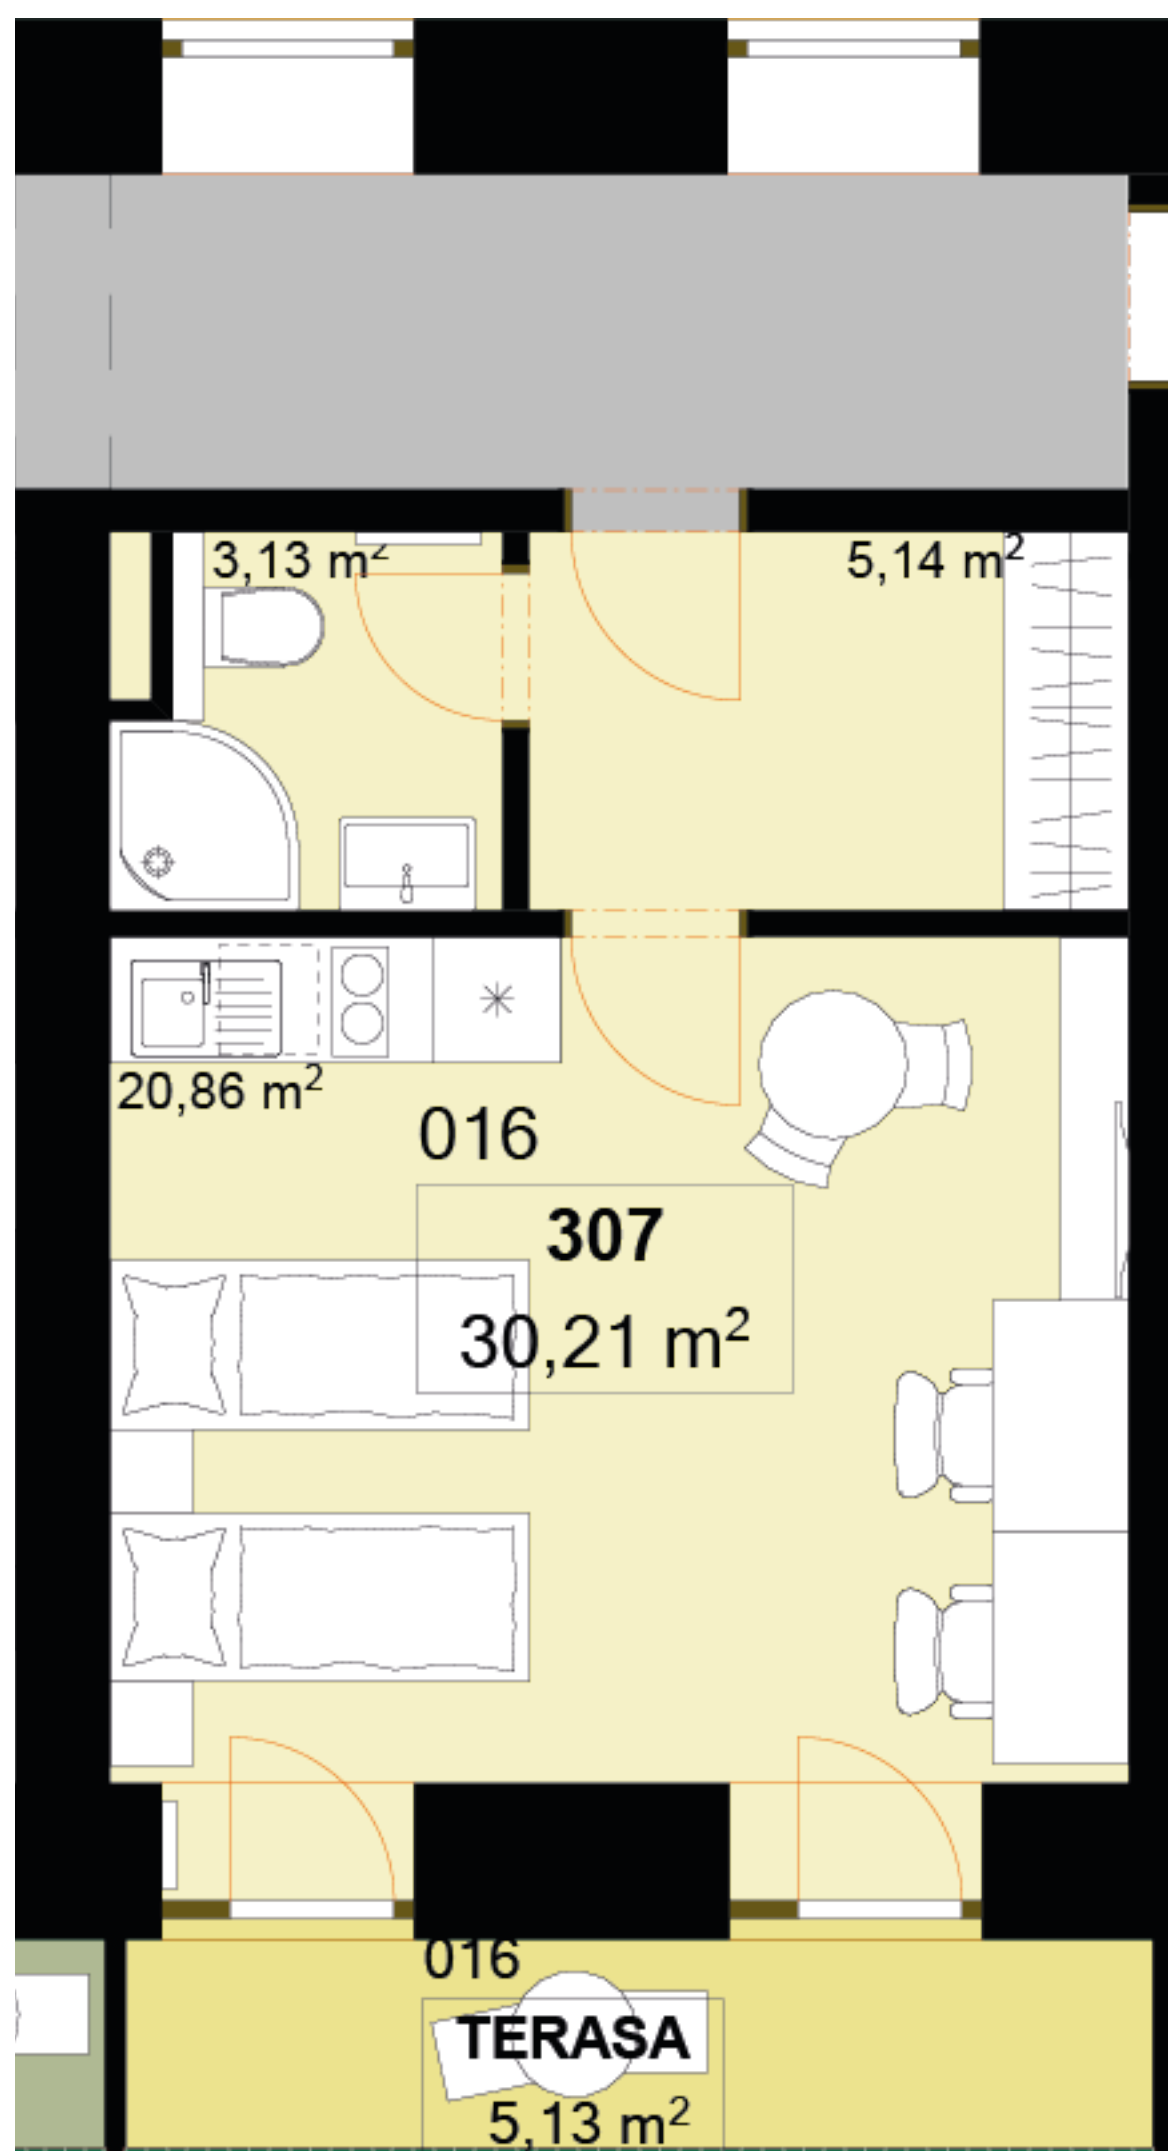

Uvedené míry jsou pouze orientační. Zařízení bytu mimo sanitárních předmětů je ilustrativní a není součástí dodávky.  
Developer si vyhrazuje právo na změnu.  
Celková plocha je plocha dle NV č. 366/2013