


308	1+KK	m²
Chodba	4,94	
Koupelna + WC	3,32	
Obytný prostor	29,14	
Užitná plocha	37,4	
Celková plocha	38,45	
Terasa	5,17	

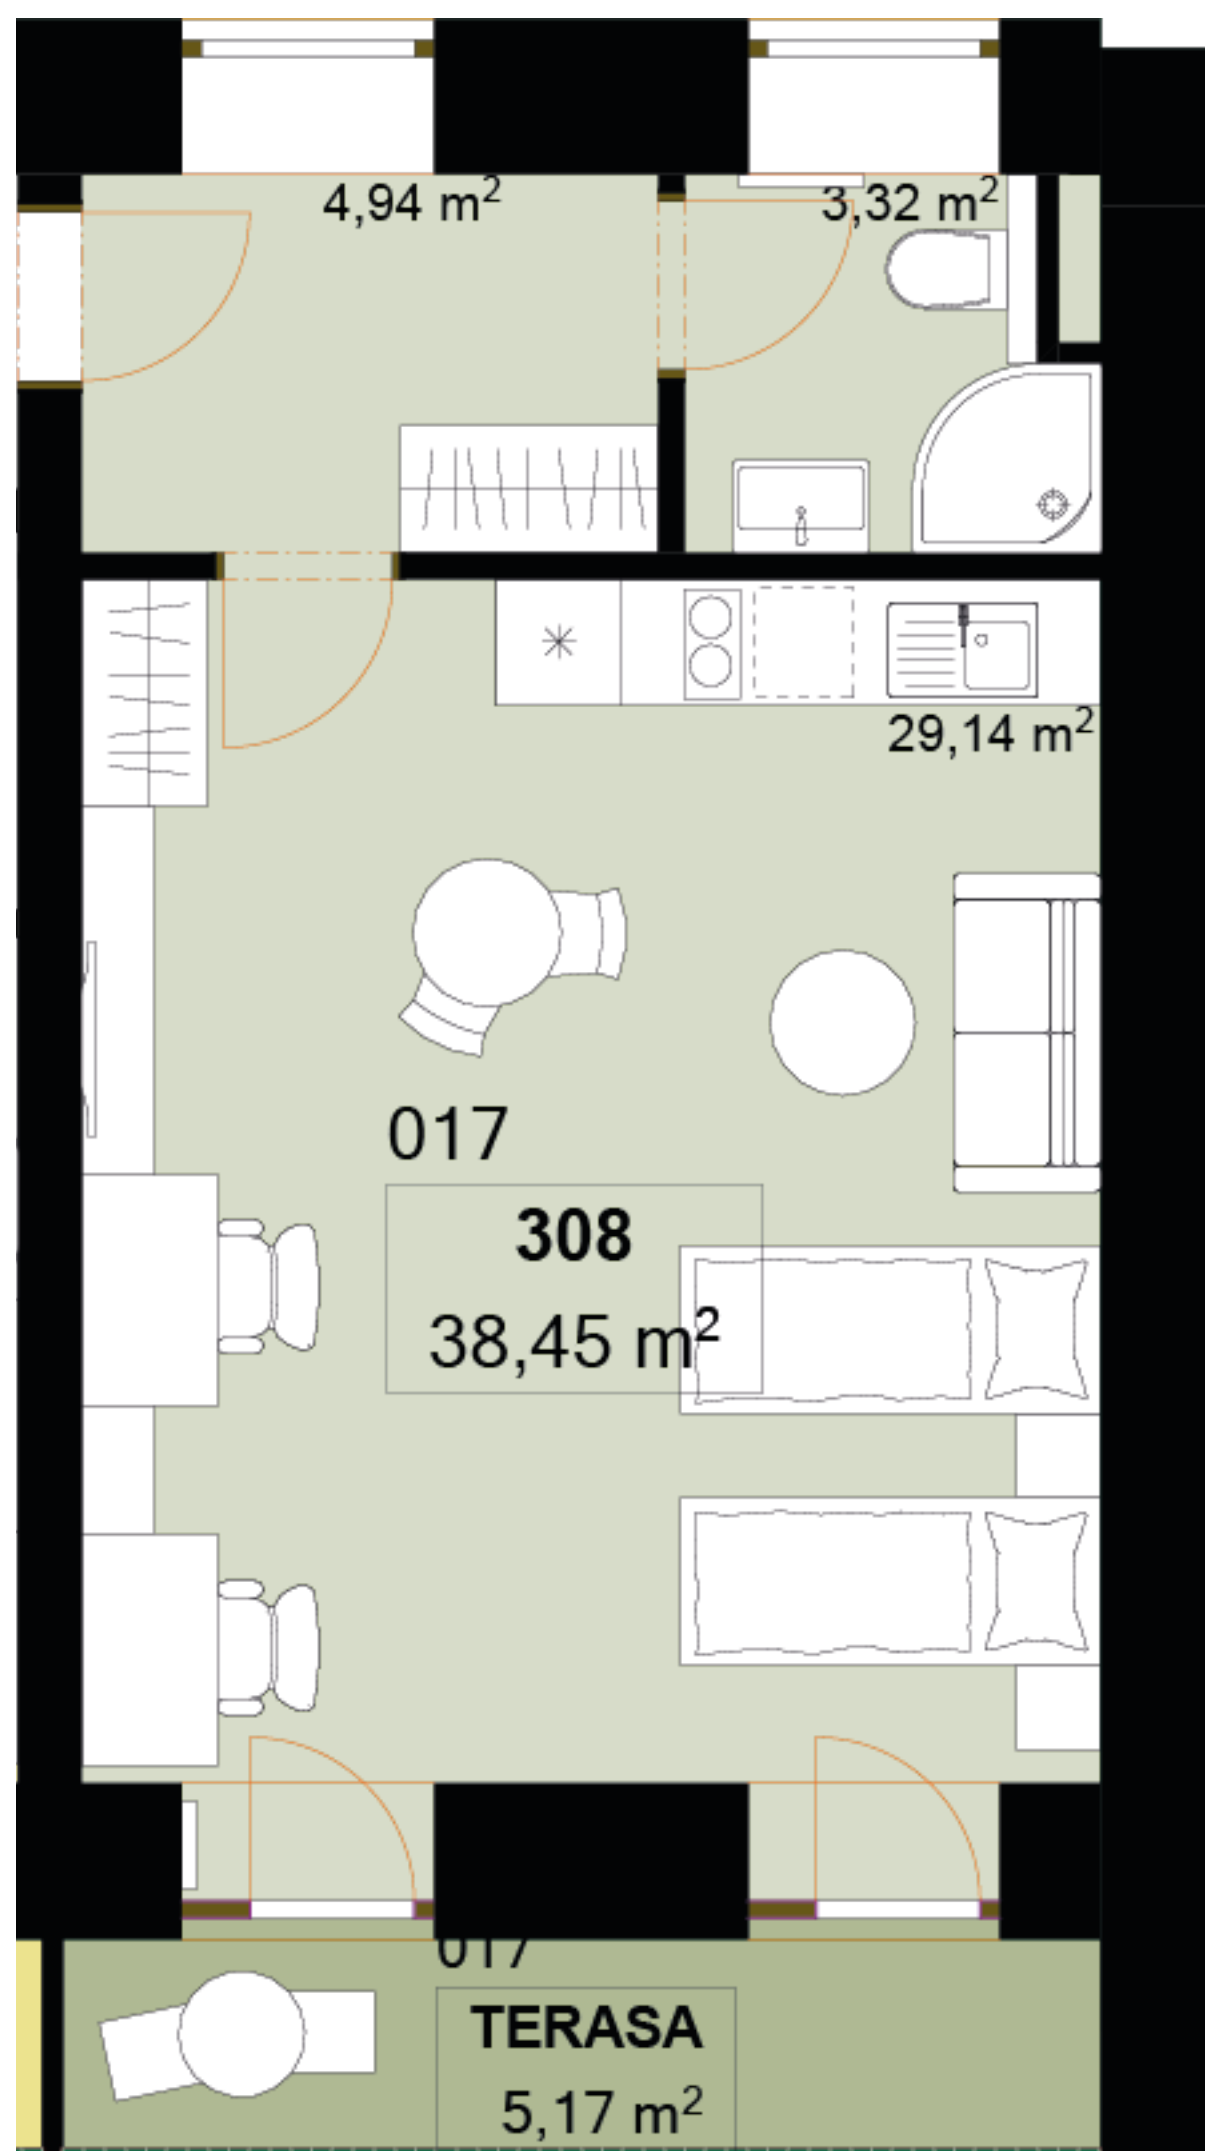

Uvedené míry jsou pouze orientační. Zařízení bytu mimo sanitárních předmětů je ilustrativní a není součástí dodávky.
 Developer si vyhrazuje právo na změnu.
 Celková plocha je plocha dle NV č. 366/2013