

**309**      **2+1**      m<sup>2</sup>

Chodba      4,01

Koupelna + WC      3,87

Obytný prostor      13,37


Ložnice 1      16,17

Ložnice 2      15,04

Užitná plocha      52,46

Celková plocha      54,97

Terasa      -

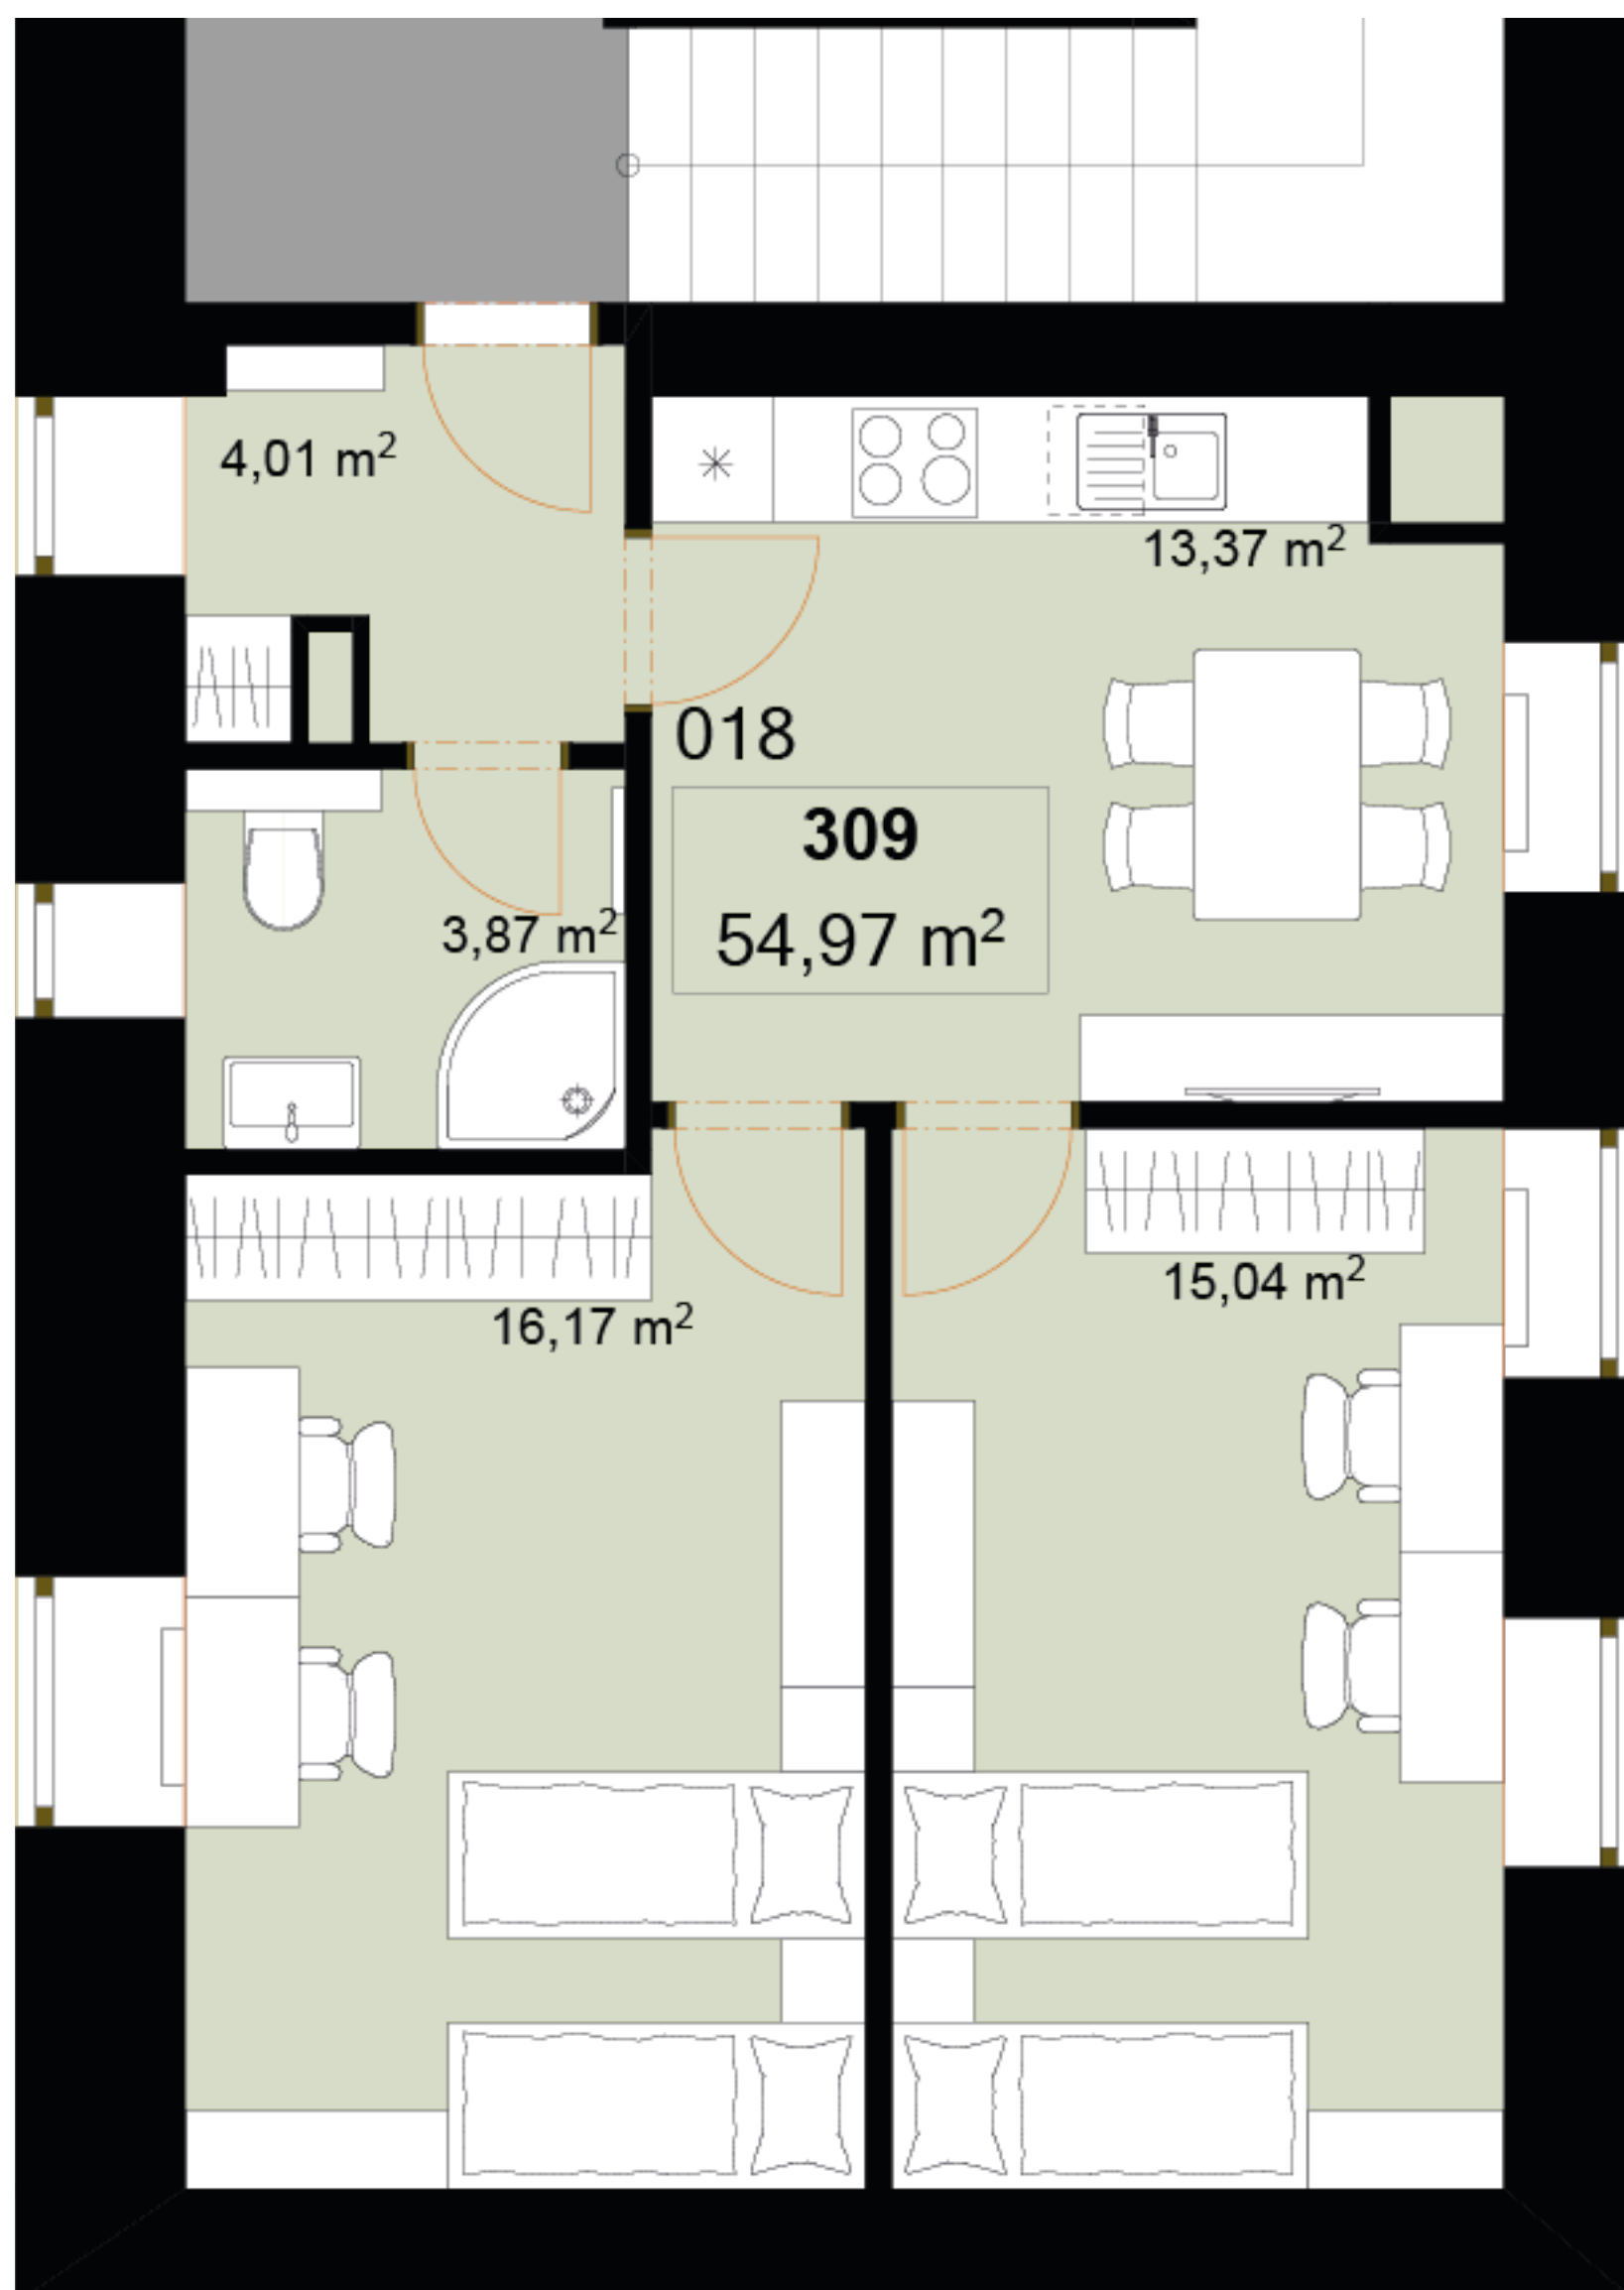

Uvedené míry jsou pouze orientační. Zařízení bytu mimo sanitárních předmětů je ilustrativní a není součástí dodávky.  
Developer si vyhrazuje právo na změnu.  
Celková plocha je plocha dle NV č. 366/2013